


**EGZEMPLARZ POKAZOWY**  
**CHRONIONY PRAWEM AUTORSKIM**  
**NIE MOZE BYC SPRZEDAWANY**  
**ORAZ STANOWIC LEGALNEJ PODSTAWY**  
**POZWOLENIA NA BUDOWE I INNYCH DECYZJI**  
**POWIELANIE I KOPIOWANIE BEZ ZEZWOLENIA ZABRONIONE**  
Ustawa z 4 lutego 1994r. (t.jedn. Dz.U. z 2000r. Nr 80 poz.904  
Pieczęć znajduje się na wszystkich stronach dokumentacji

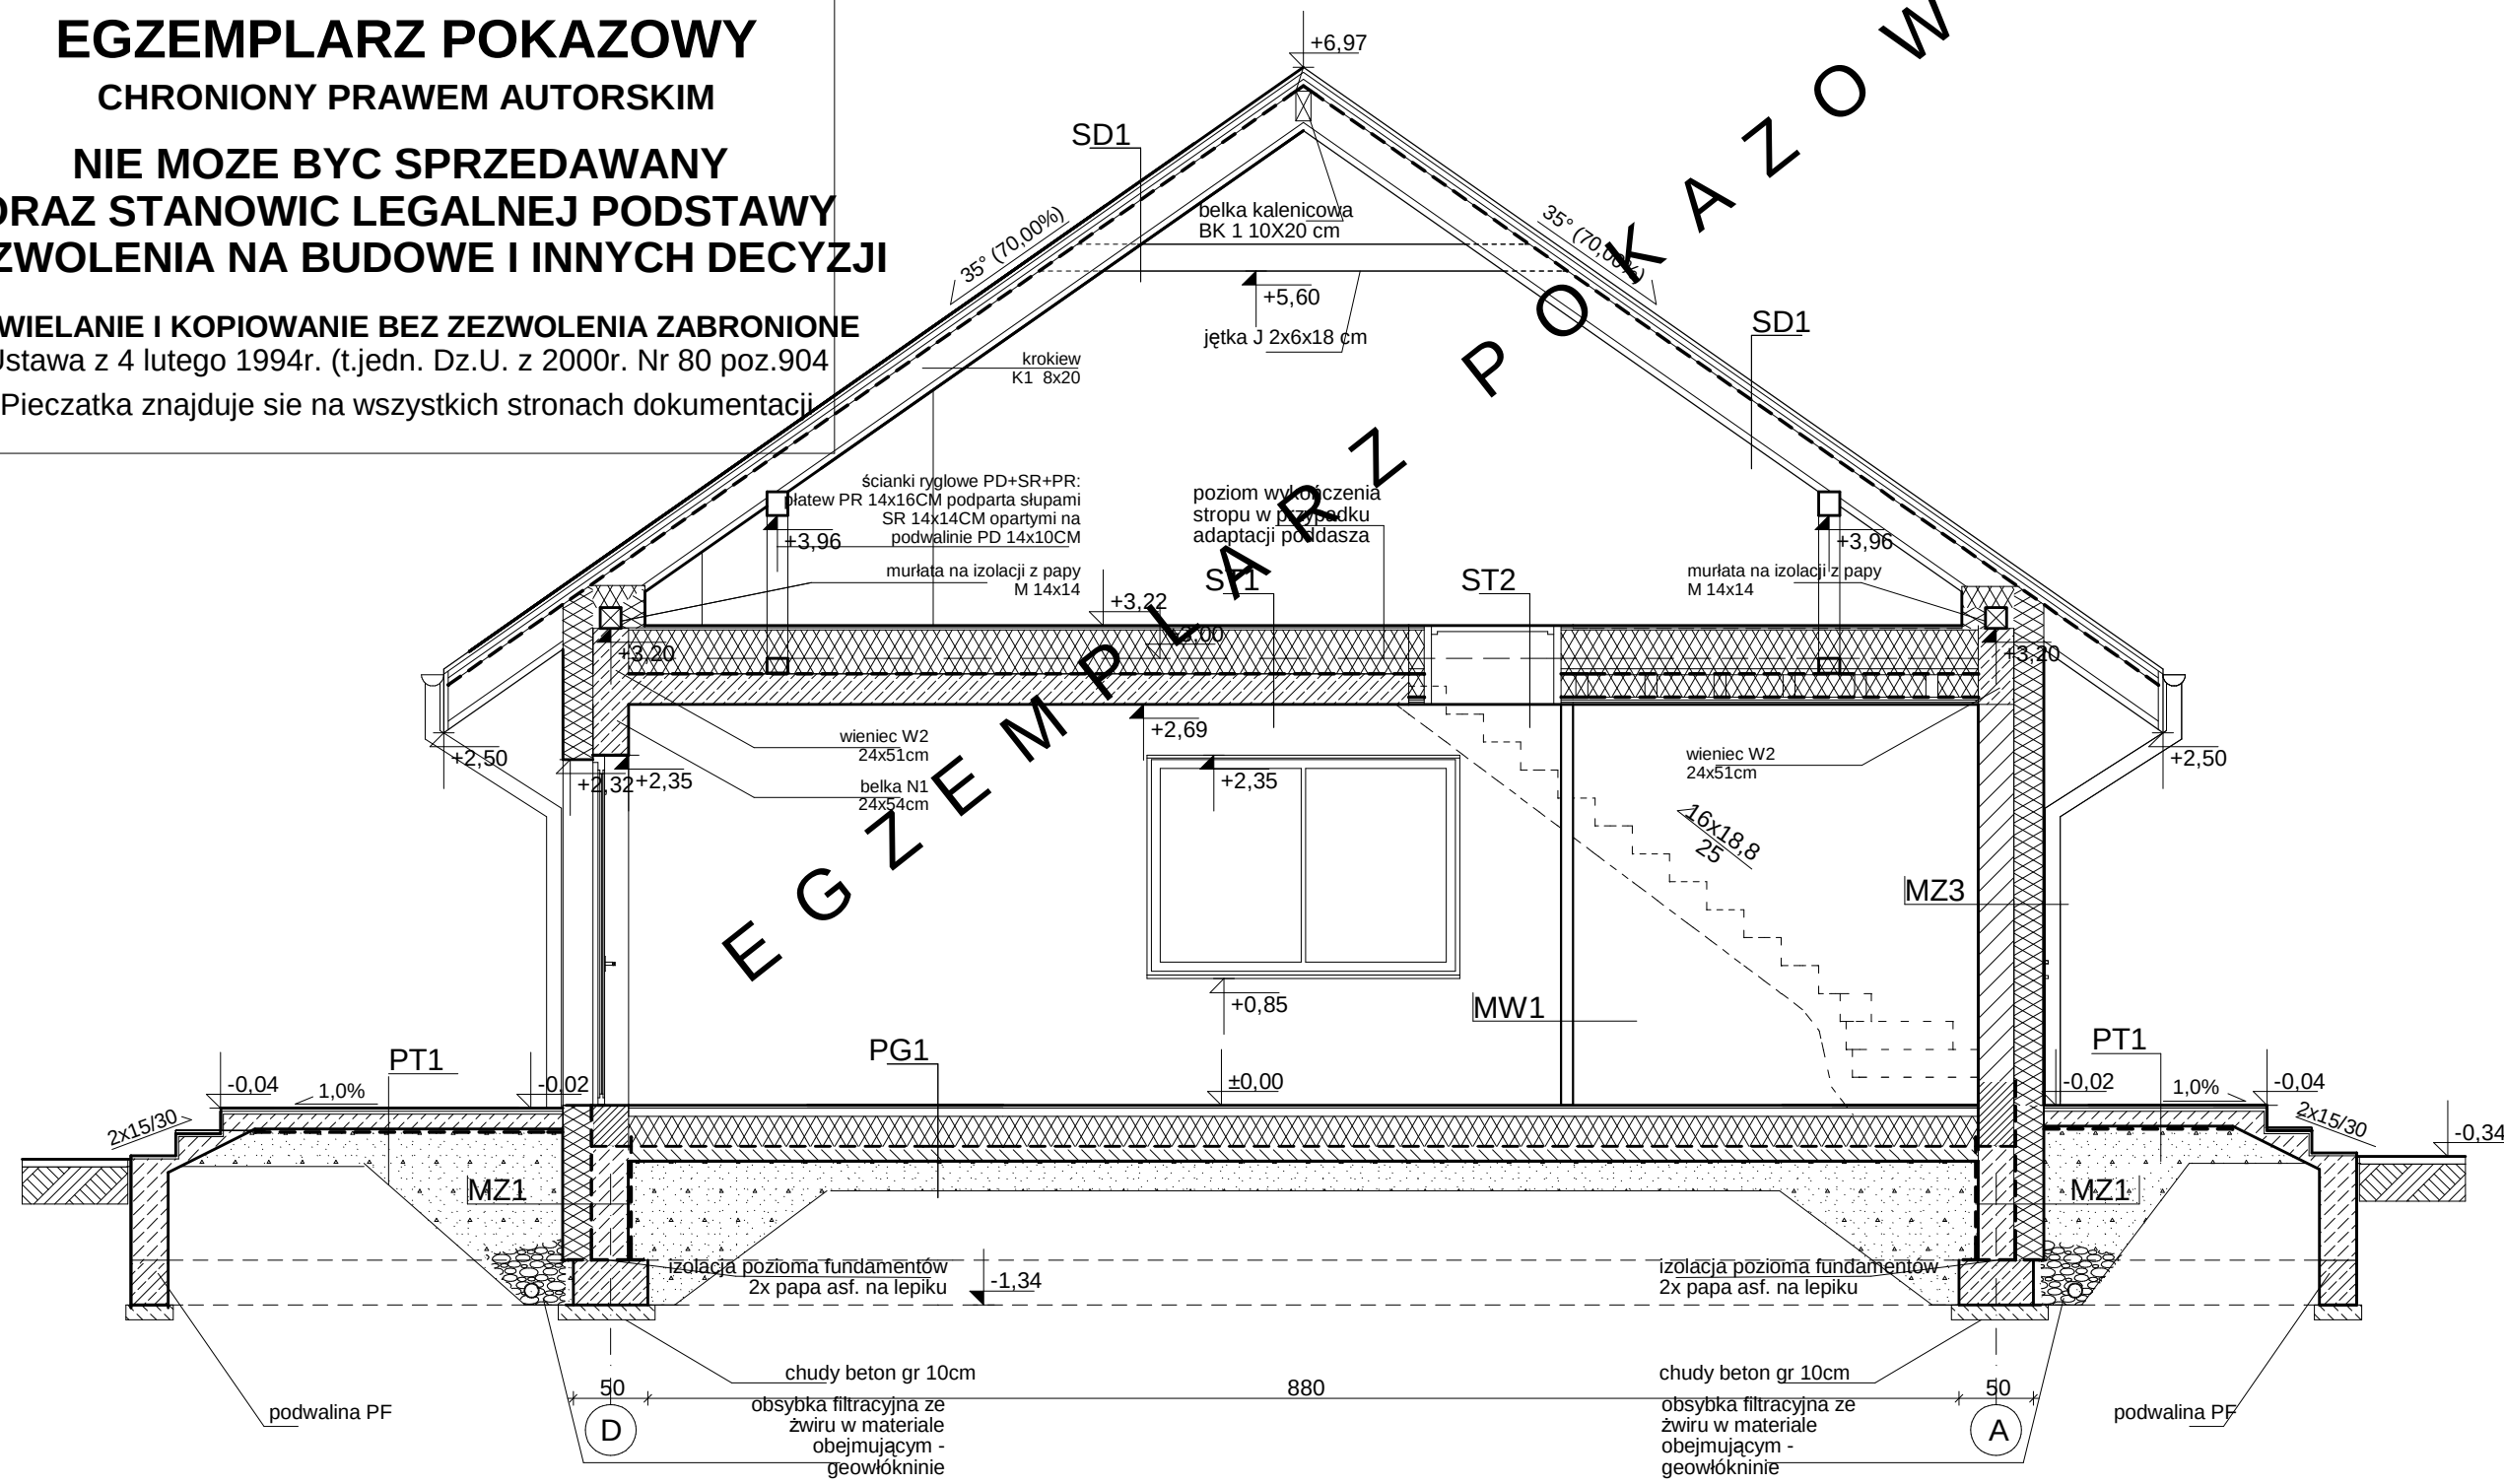

ZESTAWIENIE I WYJAŚNIENIE OPISOWE  
WSZYSTKICH SYMBOLI PRZEGRÓD -  
ZNAJDUJE SIĘ NA RYSUNKU: A11

|                                                                      |                                  |                   |       |
|----------------------------------------------------------------------|----------------------------------|-------------------|-------|
| <b>PRZEKRÓJ P1</b>                                                   |                                  | SKALA             | 1:50  |
| DOM MURATOR C333n"Międzybajny" war.XIII                              |                                  | BRANŻA            | ARCH. |
| OBIEKT                                                               | JEDNORODZINNY DOM WOLNOSTOJĄCY   |                   |       |
| ADRES BUDOWY                                                         |                                  |                   |       |
| AUTOR PROJ                                                           | mgr inż. arch. PRZEMYSŁAW BIRYŁO | Pod. 8/ZPOIA/2002 |       |
| OPRACOWA                                                             | mgr inż. arch. KACIEJ BIRYŁO     |                   |       |
| PROJEKTANT ADAPTACJI                                                 |                                  | PODPIS / DATA     |       |
| <b>BIRYŁO ARCHITEKCI</b>                                             |                                  |                   |       |
| Szczecin, ul. Lenartowicza 3-4/1, tel/fax: 91 4281823, www.birylo.pl |                                  |                   |       |