


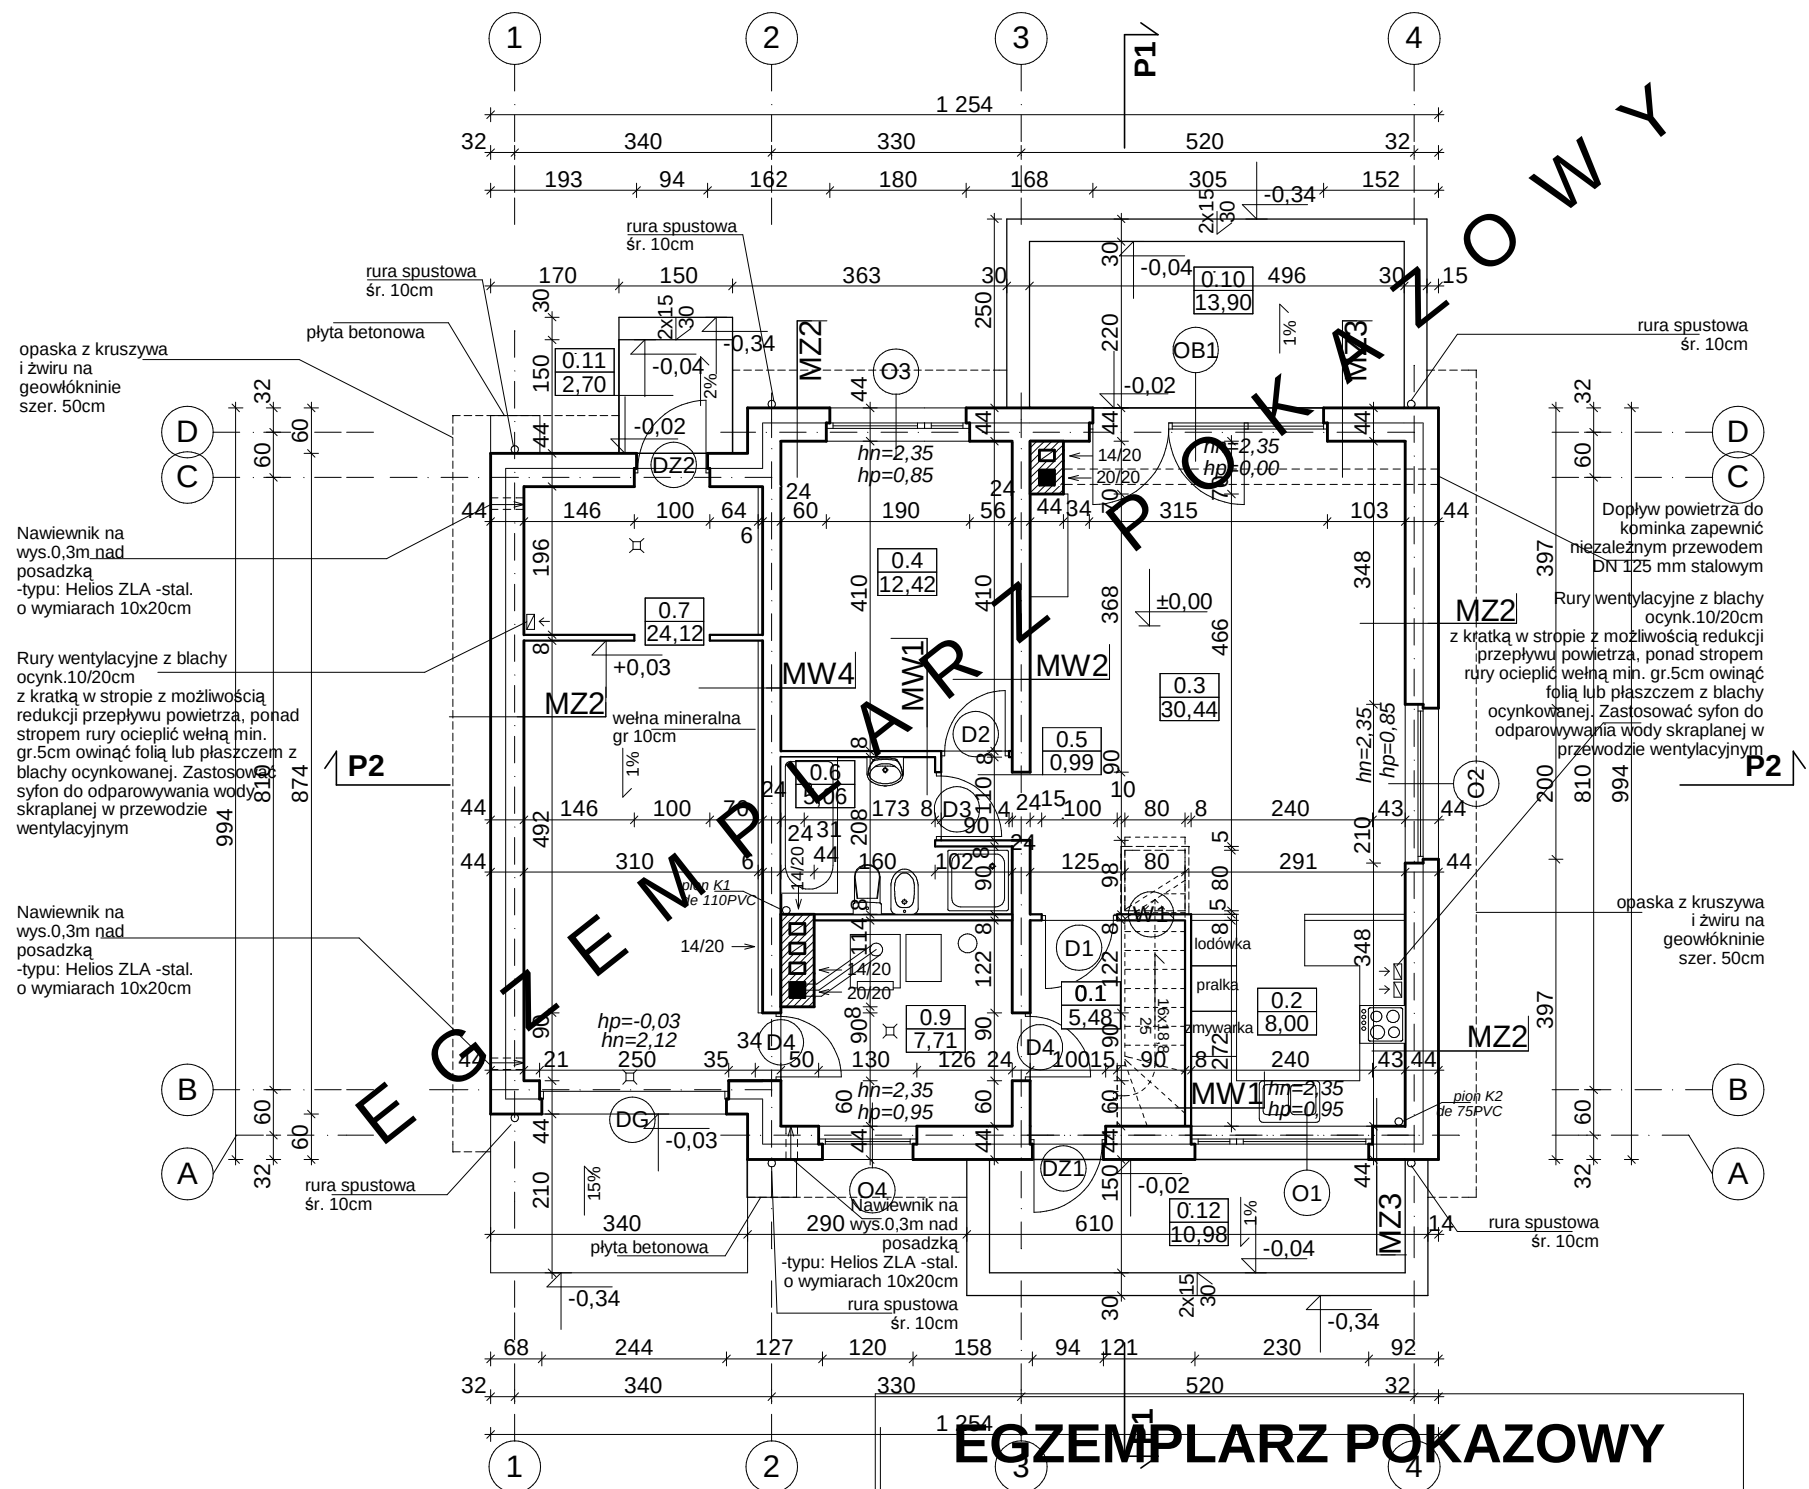

EGZEMPLARZ POKAZOWY
CHRONIONY PRAWEM AUTORSKIM
NIE MOZE BYC SPRZEDAWANY
ORAZ STANOWIC LEGALNEJ PODSTAWY
POZWOLENIA NA BUDOWE I INNYCH DECYZJI

POWIELANIE I KOPIOWANIE BEZ ZEZWOLENIA ZABRONIONE
Ustawa z 4 lutego 1994r. (t.jedn. Dz.U. z 2000r. Nr 80 poz.904
Pieczęć znajduje się na wszystkich stronach dokumentacji

BILANS POWIERZCHNI				
w świetle wykończonych ścian według przepisów zawartych w rozporządzeniu Ministra Transportu, Budownictwa i Gospodarki Morskiej z dnia 25 kwietnia 2012 r. w sprawie szczegółowego zakresu i formy projektu budowlanego (Dz. U. z dnia 27 kwietnia 2012 r. poz. 462) i wg normy ISO PN 9836:1997				
NR POM.	NAZWA POMIESZCZENIA	RODZAJ POSADZKI	POW. NETTO	POW. UŻYT-KOWA
0.1	Przedśionek	terakota	5,48	5,48
0.2	Aneks kuchenny	terakota	8,00	8,00
0.3	Pokój dzienny	parkiet	30,44	30,44
0.4	Pokój	parkiet	12,42	12,42
0.5	Hol	parkiet	0,99	0,99
0.6	Łazienka	terakota	5,06	5,06
RAZEM POWIERZCHNIE PARTERU bez kotłowni, garażu (m2)			62,39	62,39
0.8	Garaż	terakota	24,12	
0.9	Kotłownia	terakota	7,71	
0.10	Taras	terakota	13,90	
0.11	Podest	terakota	2,70	
0.12	Taras	terakota	10,98	
POWIERZCHNIA NETTO (m2)			94,22	
POW. UŻYTKOWA DOMU (m2)			62,39	
POWIERZCHNIA CAŁKOWITA (m2)			120,57	
POWIERZCHNIA ZABUDOWY (m2)			120,57	
KUBATURA (m3)			652,38	
POWIERZCHNIA PODDASZA - przypadku adaptacji			70,83	41,89

ZESTAWIENIE I WYJAŚNIENIE OPISOWE
WSZYSTKICH SYMBOLI PRZEGRÓD -
ZNAJDUJE SIĘ NA RYSUNKU: A11

RZUT PARTERU		SKALA	1:100
DOM MURATOR C333n"Międzyodajny" war.XIII		BRANŻA	ARCH.
OBIEKT	JEDNORODZINNY DOM WOLNOSTOJĄCY		
ADRES BUDOWY			
AUTOR PROJ. OPRACOWAŁ:	mgr inż. arch. PRZEMYSŁAW BIRYŁO mgr inż. arch. MACIEJ BIRYŁO		
PROJEKTANT ADAPTACJI			PODPIS / DATA
BIRYŁO ARCHITEKCI			A4
Szczecin, ul. Lenartowicza 3-4/1, tel/fax: 91 4281823, www.biryo.pl			