


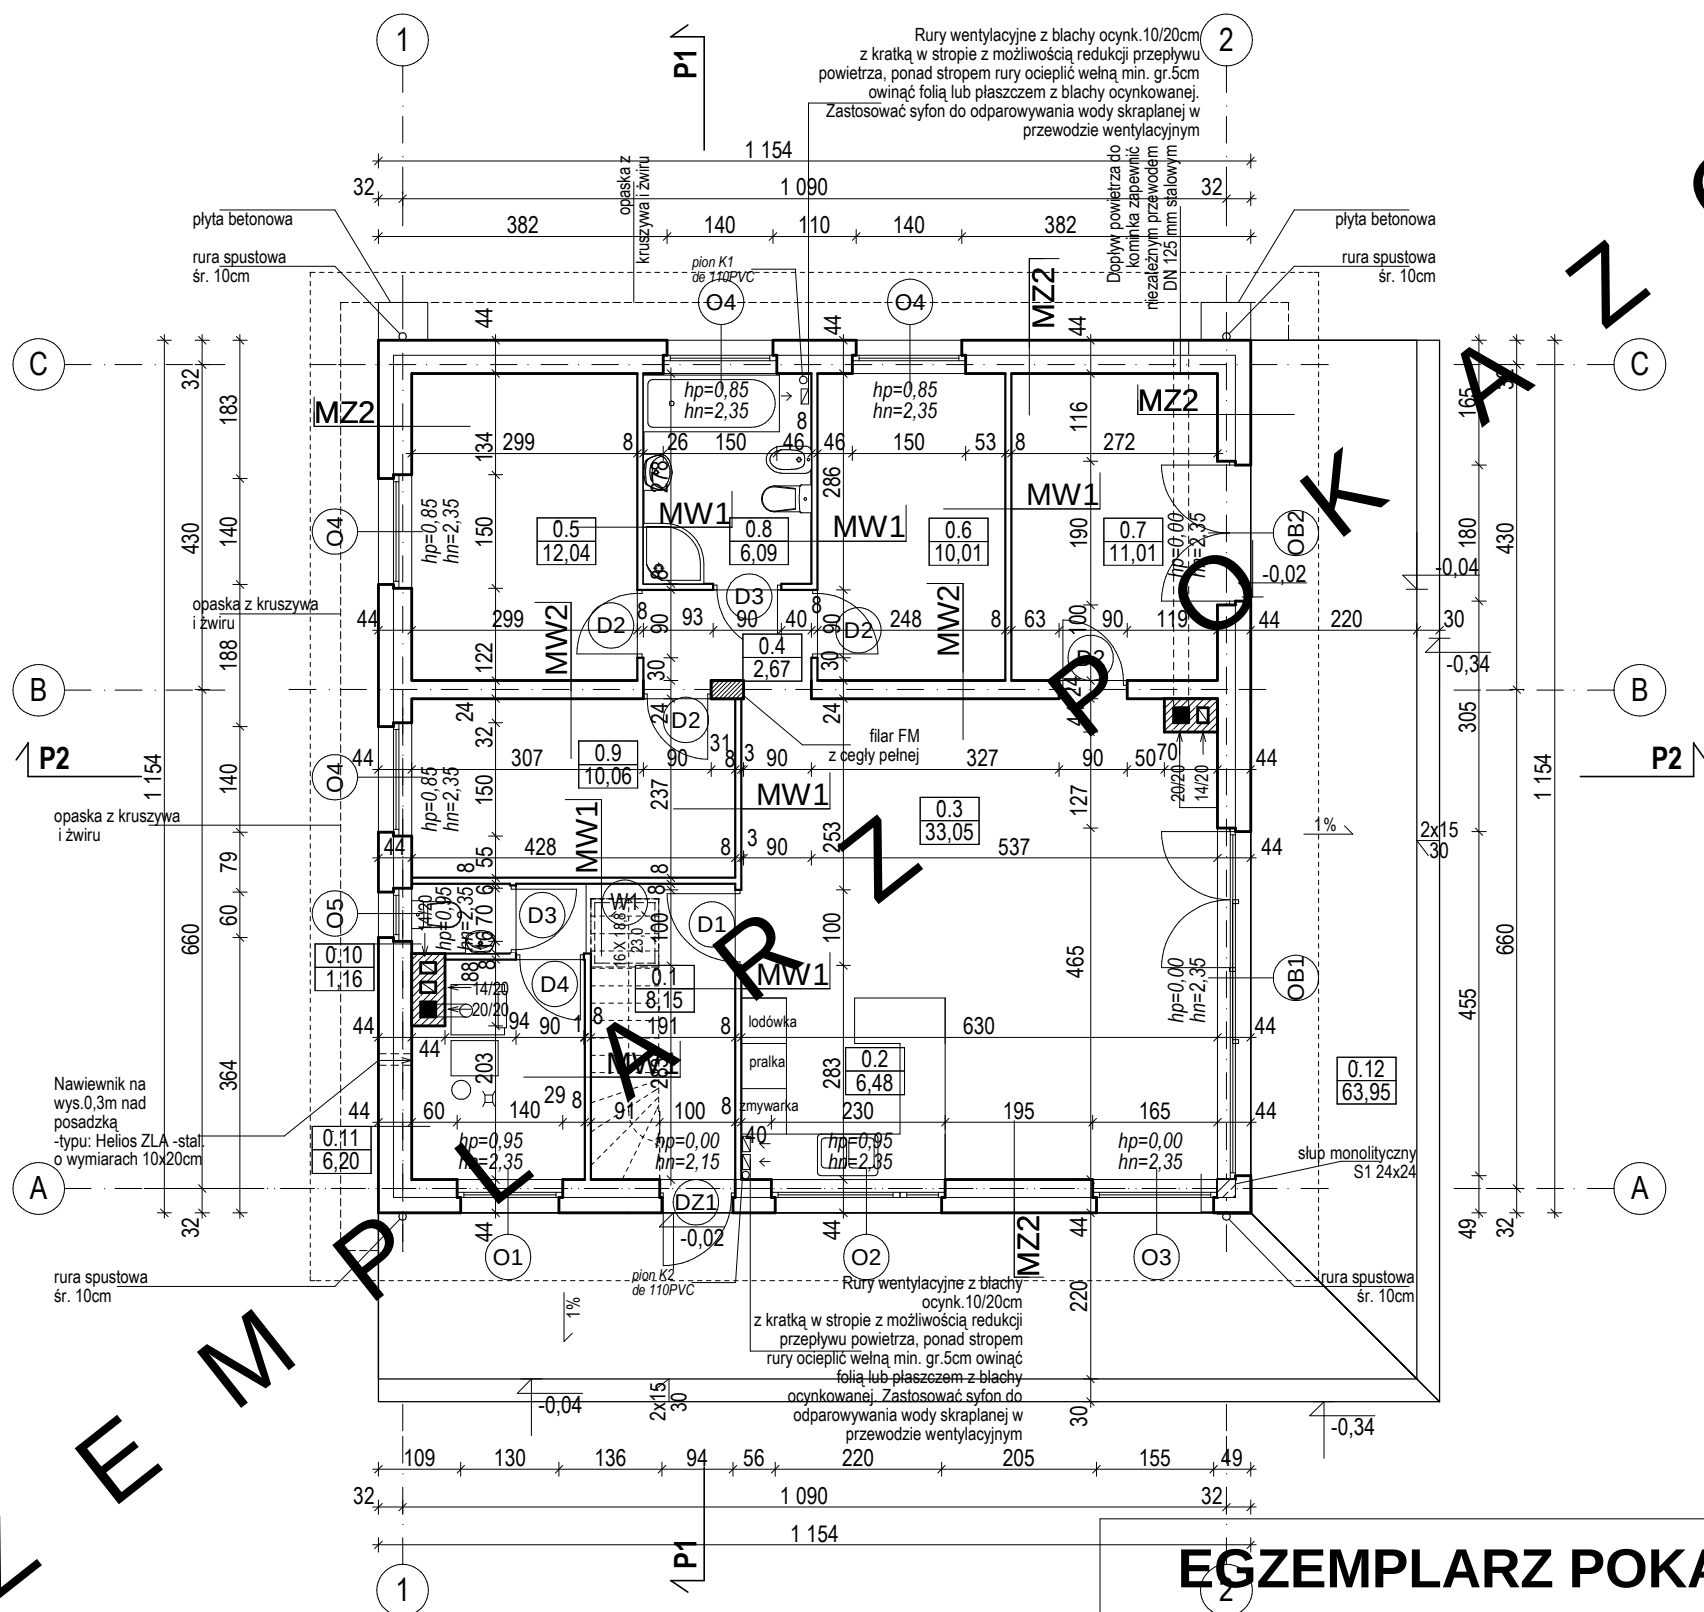

BILANS POWIERZCHNI				
w świetle wykonanych ścian według przepisów zawartych w rozporządzeniu Ministra Transportu, Budownictwa i Gospodarki Morskiej z dnia 25 kwietnia 2012 r. w sprawie szczegółowego zakresu i formy projektu budowlanego (Dz. U. z dnia 27 kwietnia 2012 r. poz. 462) i wg normy ISO PN 9836:1997				
NR POM.	NAZWA POMIESZCZENIA	RODZAJ POSADZKI	POW. NETTO	POW. UŻYT-KOWA
0.1	Przedsiónek	terakota	8,15	8,15
0.2	Aneks kuchenny	terakota	6,48	6,48
0.3	Pokój dzienny	parkiet	33,05	33,05
0.4	Korytarz	parkiet	2,67	2,67
0.5	Pokój	parkiet	12,04	12,04
0.6	Pokój	parkiet	10,01	10,01
0.7	Pokój	parkiet	11,01	11,01
0.8	Łazienka	terakota	6,09	6,09
0.9	Pokój	parkiet	10,06	10,06
0.10	Toaleta	terakota	1,16	1,16
RAZEM POWIERZCHNIE PARTERU bez kotłowni (m2)			100,72	100,72
0.11	Kotłownia	terakota	6,20	
0.12	Taras	terakota	63,95	
POWIERZCHNIA NETTO (m2)			106,92	
POW. UŻYTKOWA DOMU (m2)			100,72	
POWIERZCHNIA CAŁKOWITA (m2)			133,17	
POWIERZCHNIA ZABUDOWY (m2)			133,17	
KUBATURA (m3)			715,18	
POWIERZCHNIA PODDASZA - przypadku adaptacji			57,31	81,38

ZESTAWIENIE I WYJAŚNIENIE OPISOWE
WSZYSTKICH SYMBOLI PRZEGRÓD -
ZNAJDUJE SIĘ NA RYSUNKU: A11

EGZEMPLARZ POKAZOWY
CHRONIONY PRAWEM AUTORSKIM
NIE MOŻE BYĆ SPRZEDAWANY
ORAZ STANOWIĆ LEGALNEJ PODSTAWY
POZWOLENIA NA BUDOWĘ I INNYCH DECYZJI
POWIELANIE I KOPIOWANIE BEZ ZEZWOLENIA ZABRONIONE
Ustawa z 4 lutego 1994r. (t.jedn. Dz.U. z 2000r. Nr 80 poz.904
Pieczęć znajduje się na wszystkich stronach dokumentacji

PLAN PARTERU		SKALA	1:100
DOM MIASTO C3330"Miasteczko" war.XIV		BRANŻA	ARCH.
OBIEKT	JEDYNY RODZINNY DOM WOLNOSTOJĄCY		
ADRES BUDOWY			
AUTOR PROJ. OPRACOWAŁ:	mgr inż. arch. PRZEMYSŁAW J. CIOŁA 8/ZPOIA/2002		
PROJEKTANT ADAPTACJI	mgr inż. arch. MACIEJ J. CIOŁA		
BIRYLO ARCHITEKCI		PODPIS / DATA	
S. Biryło, ul. Lenartowicza 3-4/1, tel/fax: 91 4281823, www.biryo.pl		A4	