


ZESTAWIENIE I WYJAŚNIENIE OPISOWE
WSZYSTKICH SYMBOLI PRZEGRÓD -
ZNAJDUJE SIĘ NA RYS. A10

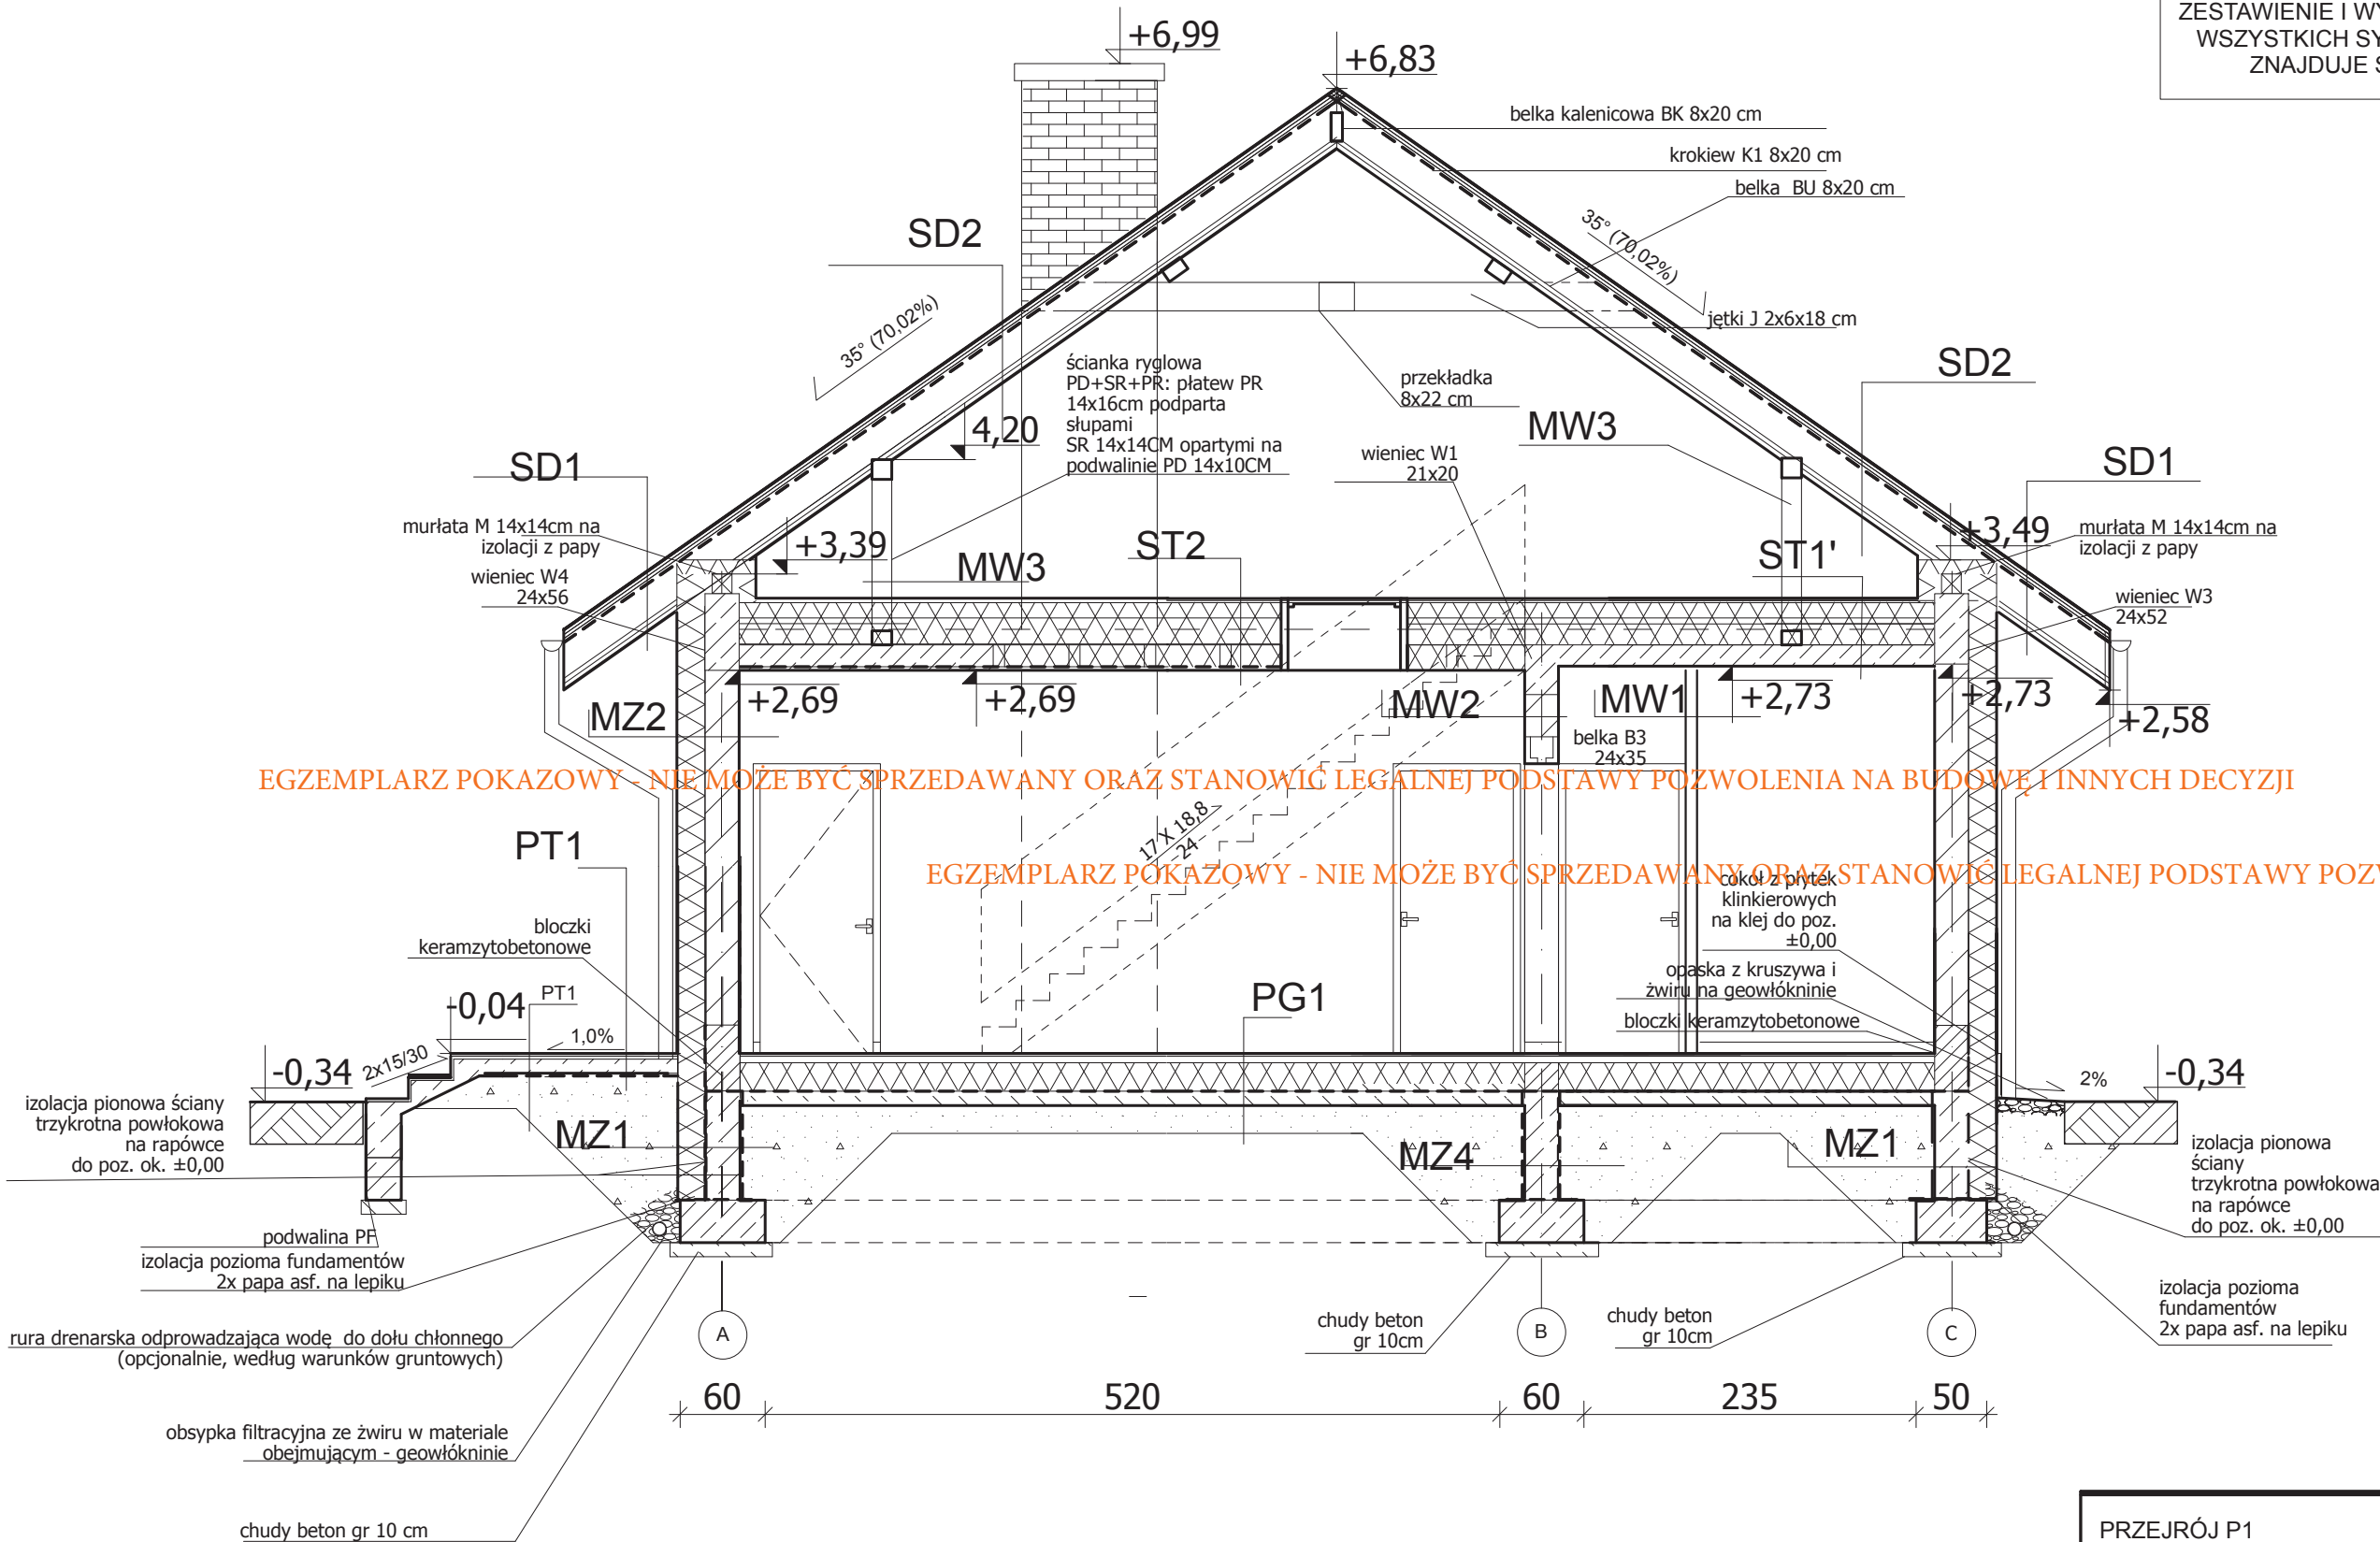

EGZEMPLARZ POKAZOWY - NIE MOŻE BYĆ SPRZEDAWANY ORAZ STANOWIĆ LEGALNEJ PODSTAWY POZWOLENIA NA BUDOWĘ I INNYCH DECYZJI

EGZEMPLARZ POKAZOWY - NIE MOŻE BYĆ SPRZEDAWANY ORAZ STANOWIĆ LEGALNEJ PODSTAWY POZWOLENIA NA BUDOWĘ I INNYCH DECYZJI

EGZEMPLARZ POKAZOWY - NIE MOŻE BYĆ SPRZEDAWANY ORAZ STANOWIĆ LEGALNEJ PODSTAWY POZWOLENIA NA BUDOWĘ I INNYCH DECYZJI

EGZEMPLARZ POKAZOWY - NIE MOŻE BYĆ SPRZEDAWANY ORAZ STANOWIĆ LEGALNEJ PODSTAWY POZWOLENIA NA BUDOWĘ I INNYCH DECYZJI

PRZEJRÓJ P1		SKALA	1:50
DOM MURATOR C333pv1 "Miarodajny" w.XV v.1		BRANŻA	ARCH.
OBIEKT		JEDNORODZINNY DOM WOLNOSTOJĄCY	
ADRES BUDOWY			
AUTOR PROJ		mgr inż. arch. PRZEMYSŁAW BIRYŁO	
PROJEKTANT ADAPTACJI		upr.bud. 8/ZPOIA/2002	
		PODPIS / DATA	
BIRYŁO ARCHITEKCI		A8	
Szczecin, ul. Lenartowicza 3-4/1, tel/fax: 91 4281823, www.birylo.pl			