


POWIELANIE I KOPIOWANIE BEZ ZEZWOLENIA ZABRONIONE
Ustawa z 4 lutego 1994r. (t.jedn. Dz.U. z 2000r. Nr 80 poz.904)
Pieczęć znajduje się na wszystkich stronach dokumentacji

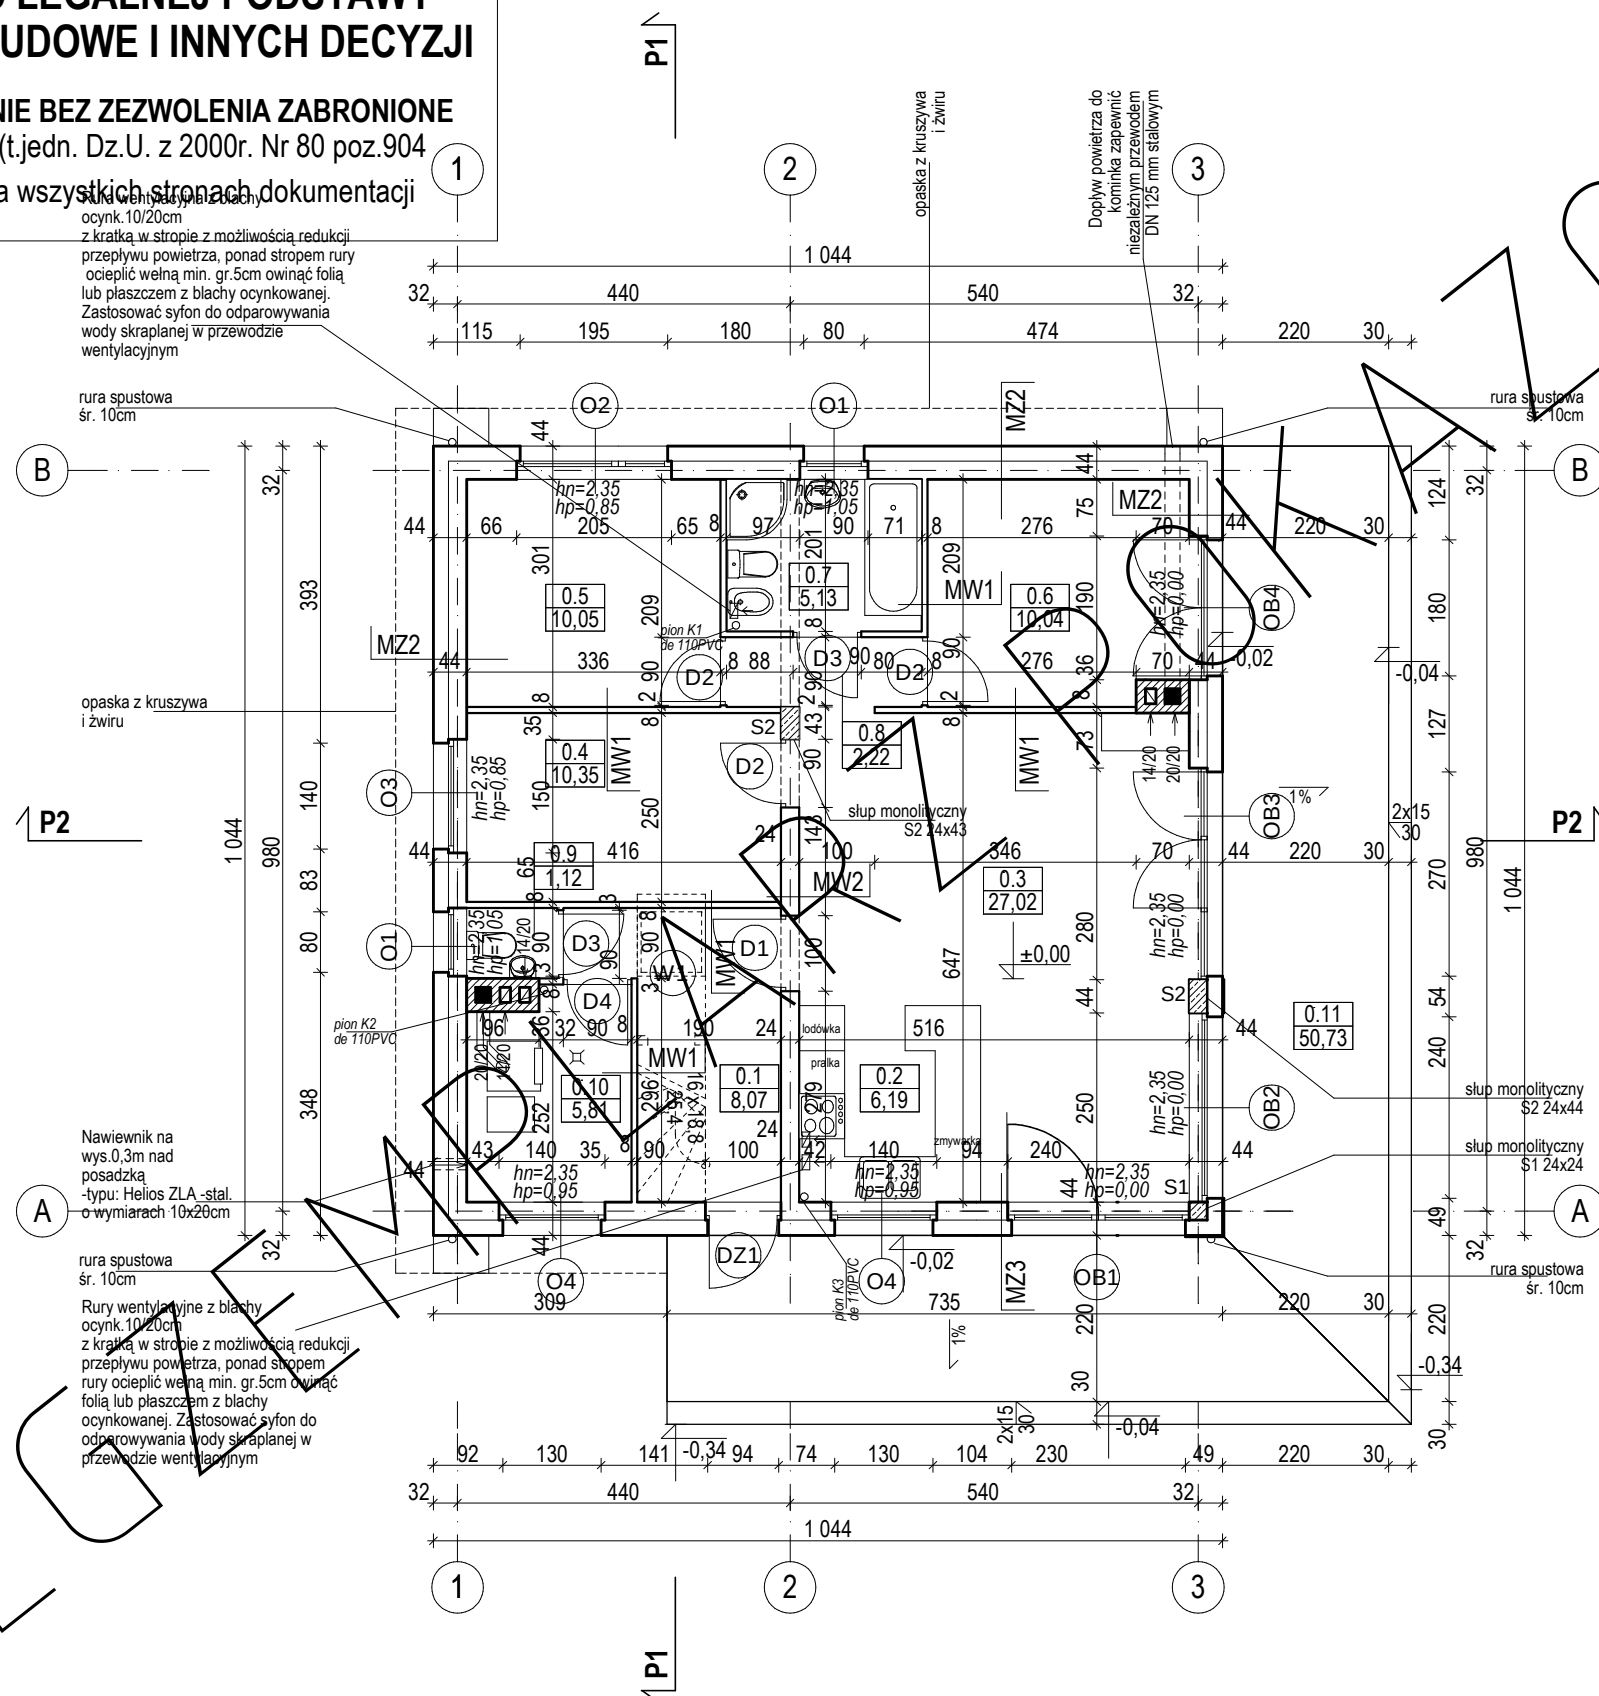

w świetle wykonanych ścian według przepisów zawartych w rozporządzeniu Ministra Transportu, Budownictwa i Gospodarki Morskiej z dnia 25 kwietnia 2012 r. w sprawie szczegółowego zakresu i formy projektu budowlanego (Dz. U. z dnia 27 kwietnia 2012 r. poz. 462) i wg normy ISO PN 9836:1997

RAZEM POWIERZCHNIE PARTERU bez kotłowni, garażu i pom gospodarczego (m2)	80,19	80,19
---	-------	-------

POWIERZCHNIA NETTO	(m2)	86,00
---------------------------	-------------	--------------

POW. UŻYTKOWA DOMU	(m2)	80,19
--------------------	------	-------

POWIERZCHNIA CAŁKOWITA	(m2)	108,99
-------------------------------	-------------	---------------

POWIERZCHNIA ZABUDOWY	(m2)	108,99
------------------------------	-------------	---------------

KUBATURA	(m3)	565,22
----------	------	--------

POWIERZCHNIA PODDASZA - przypadku adaptacji	61,80	39,23
---	-------	-------

ZESTAWIENIE I WYJAŚNIENIE OPISOWE
WSZYSTKICH SYMBOLI PRZEGRÓD -
ZNAJDUJE SIĘ NA RYSUNKU: A11

RZUT PARTERU		SKALA BRANŻOWA	1:100
DOM MURARSKI C333p "Miarodajny" war.XV		ARCH.	
OBIEKT	JEDNOSTANOWY DOM WOLNOSTOJĄCY		
ADRES BUDOWY			
AUTOR PROJ. OPRACOWAŁ:	mgr inż. arch. PRZEMISŁAW BIRYŁO upr.bud. 12/2002		
PROJEKTANT ADAPTACJI	mgr inż. arch. 12/2002 BIRYŁO		
		PODPIS / DATA	
BUREAU ARCHITEKCI		A4	
Szczecin, ul. Lenartowicza 3-4/1, tel/fax: 91 4281823, www.birylo.pl			