


EGZEMPLARZ POKAZOWY
CHRONIONY PRAWEM AUTORSKIM
NIE MOZE BYC SPRZEDAWANY
ORAZ STANOWIC LEGALNEJ PODSTAWY
POZWOLENIA NA BUDOWE I INNYCH DECYZJI

POWIELANIE I KOPIOWANIE BEZ ZEZWOLENIA ZABRONIONE

Ustawa z 4 lutego 1994r. (t.jedn. Dz.U. z 2000r. Nr 80 poz.904

Pieczętka znajduje się na wszystkich stronach dokumentacji

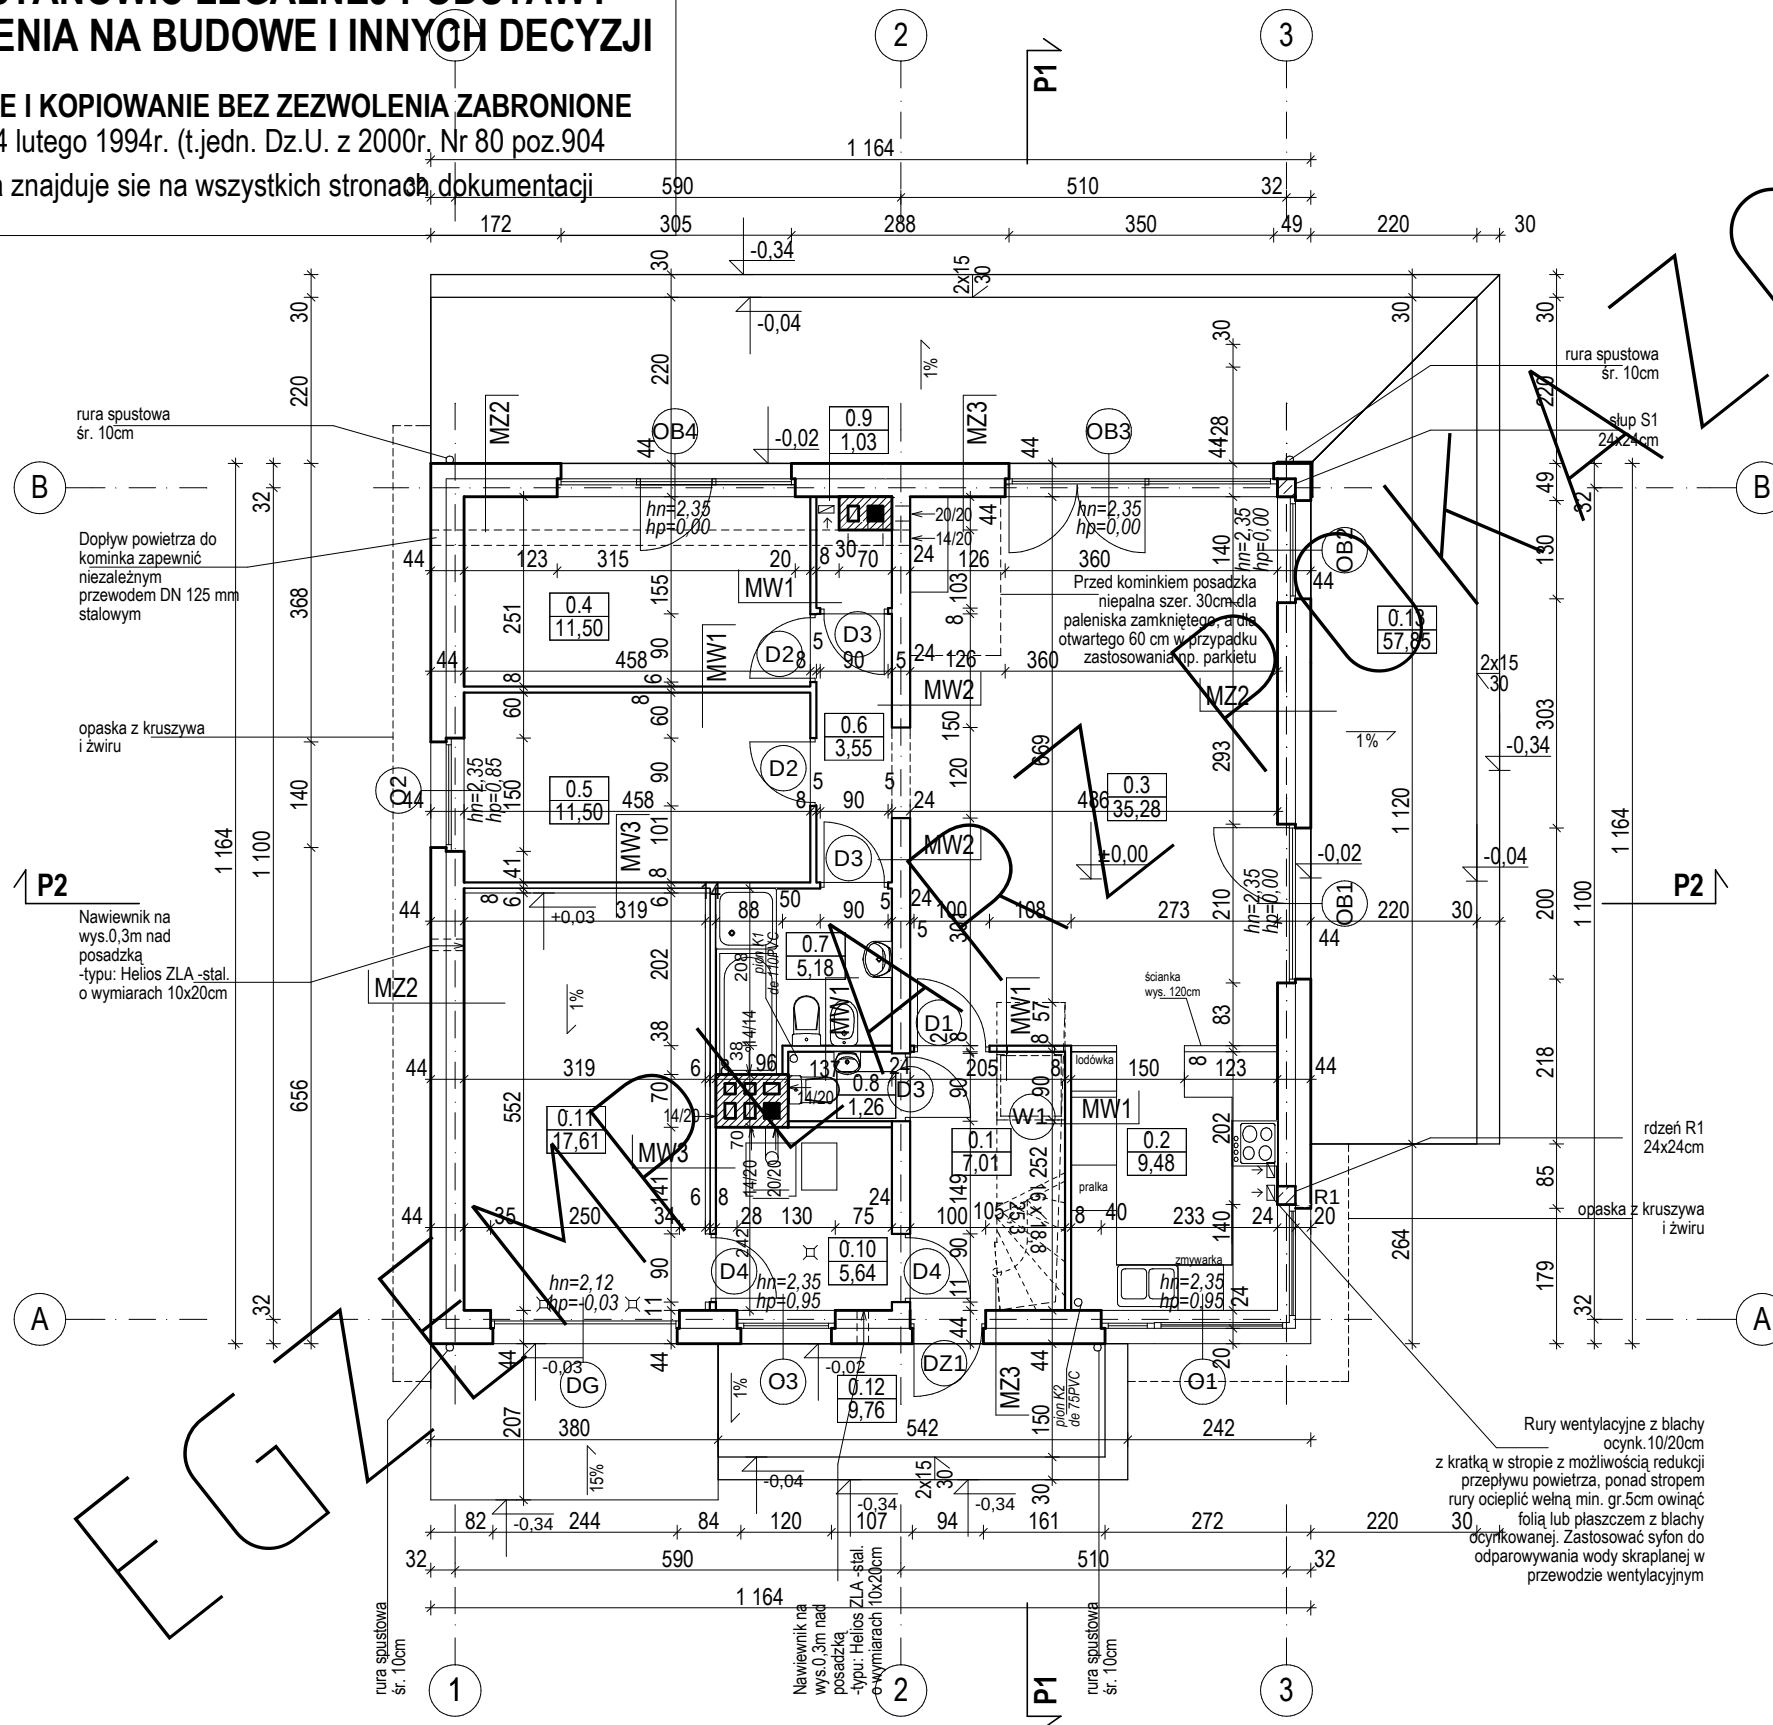

BILANS POWIERZCHNI

w świetle wykończonych ścian według przepisów zawartych w rozporządzeniu Ministra Transportu, Budownictwa i Gospodarki Morskiej z dnia 25 kwietnia 2012 r. w sprawie szczegółowego zakresu i formy projektu budowlanego (Dz. U. z dnia 27 kwietnia 2012 r. poz. 462) i wg normy ISO PN 9836:1997

NR POM.	NAZWA POMIESZCZENIA	RODZAJ POSADZKI	POW. NETTO	POW. UŻYT. KOWA
0.1	Przedpokój	terakota	7,01	7,01
0.2	Aneks kuchenny	terakota	9,48	9,48
0.3	Pokój dzienny	parkiet	35,28	35,28
0.4	Pokój	parkiet	11,50	11,50
0.5	Pokój	parkiet	11,50	11,50
0.6	Korytarz	terakota	3,55	3,55
0.7	Łazienka	terakota	5,18	5,18
0.8	Toaleta	terakota	1,26	1,26
0.9	Pom. gospodarcze	terakota	1,03	1,03
RAZEM POWIERZCHNIE PARTERU bez kotłowni, garażu i pom gospodarczego (m2)			85,79	85,79
0.10	Kotłownia	terakota	5,64	5,64
0.11	Garaż	terakota	17,61	17,61
0.12	Podest	terakota	9,76	9,76
0.13	Taras	terakota	57,85	57,85
POWIERZCHNIA NETTO (m2)			109,04	
POW. UŻYTKOWA DOMU (m2)			85,79	
POWIERZCHNIA CAŁKOWITA (m2)			135,49	
POWIERZCHNIA ZABUDOWY (m2)			135,49	
KUBATURA (m3)			724,36	
POWIERZCHNIA PODDASZA - przypadku adaptacji			110,64	58,49

ZESTAWIENIE I WYJAŚNIENIE OPISOWE
WSZYSTKICH SYMBOLI PRZEGRÓD -
ZNAJDUJE SIĘ NA RYSUNKU: A11

RZUT PARTERU

SKALA	1:100
BRANŻA	ARCH.
OBIEKT	WILA WILANÓW
ADRES BUDOWY	
AUTOR PROJ. OPRACOWAŁ:	mgr inż. arch. PRZEMYSŁAW PRZEMYSŁAWSKI mgr inż. arch. MACIEJ PRZEMYSŁAWSKI
PROJEKTANT ADAPTACJI	mgr inż. arch. MACIEJ PRZEMYSŁAWSKI
PODPIS / DATA	
BIRYO ARCHITEKCI	
S. Biryo, ul. Lenartowicza 3-4/1, tel/fax: 91 4281823, www.biryo.pl	