


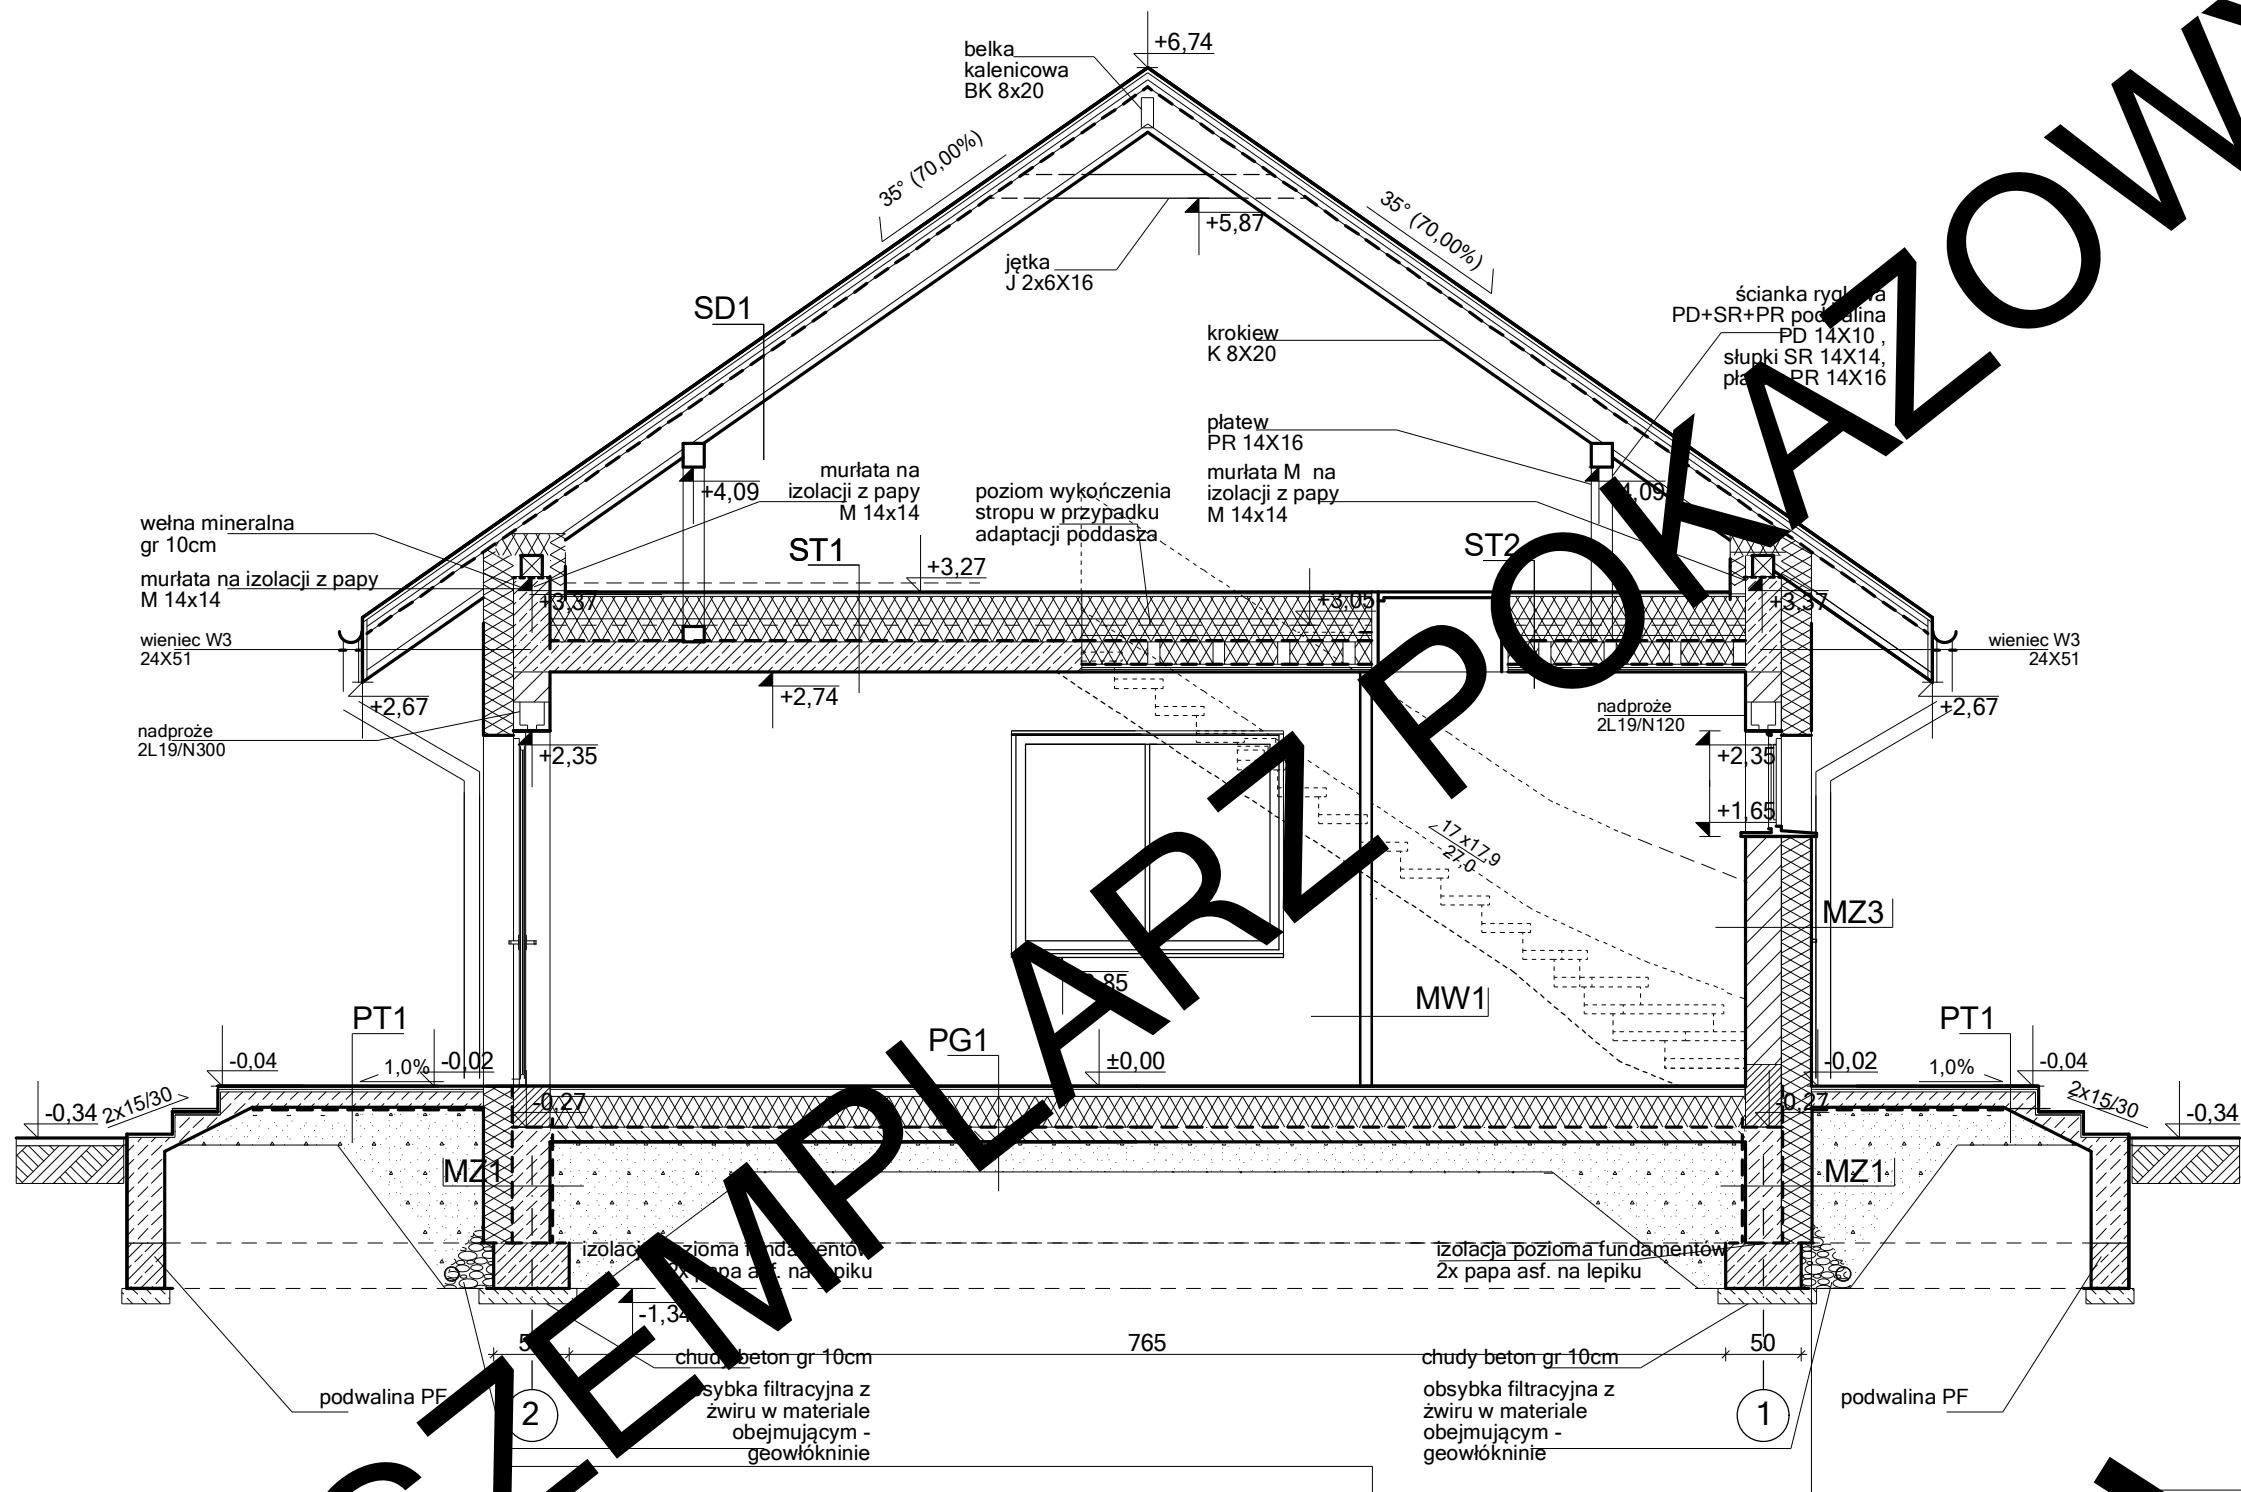

EGZEMPLARZ POKAZOWY
CHRONIONY PRAWEM AUTORSKIM

NIE MOZE BYC SPRZEDAWANY
ORAZ STANOWIC LEGALNEJ PODSTAWY
POZWOLENIA NA BUDOWE I INNYCH DECYZJI

POWIELANIE I KOPIOWANIE BEZ ZEZWOLENIA ZABRONIONE
Ustawa z 4 lutego 1994r. (t.jedn. Dz.U. z 2000r. Nr 80 poz.904)
Pieczęć znajduje się na wszystkich stronach dokumentacji

ZESTAWIENIE I WYJAŚNIENIE OPISOWE
WSZYSTKICH SYMBOLI PRZEGRÓD -
ZNAJDUJE SIĘ NA RYSUNKU: A11

PRZESKÓJ P1		SKALA	1:50
DOM MIESZKALNOŚCIOWY C333y "Miarodajny" war.XX		BRANŻ	ARCH.
OBIEKT	JEDYNOGODZINNY DOM WOLNOSTANOWY		
ADRES BUDOWY			
AUTOR PROJ. OPRACOWAŁ:	mgr inż. arch. PRZEMISŁAW BIRYŁO 19/2002		
PROJEKTANT ADAPTACJI	mgr inż. arch. MARIUSZ BIRYŁO		PODPIS / DATA
BIRYŁO ARCHITEKCI		A8	
ul. Lenartowicza 3-4/1, tel/fax: 91 4281823, www.biryo.pl			