

plyta betonowa
pod rurą spust.

opaska z kruszywa
i żwiru

Rury wentylacyjne z blachy ocynk. 10/20cm
z kratką w stropie z możliwością redukcji
przepływu powietrza, ponad stropem rury
ocieplić wełną min. gr. 5cm owinać folią lub
płaszczem z blachy ocynkowanej. Zastosować
syfon do odprowadzania wody skraplanej w
przewodzie wentylacyjnym


przewód wentylacyjny do kominka
alumiiniowy o śr. nie mniejszej niż
160mm
- wlot na wys. co najmniej 50 cm
ponad teren -
wyposażony w przepustnicę i
kratkę zabezpieczającą przed
gryzoniami

Rury wentylacyjne z blachy ocynk. 10/20cm
z kratką w stropie z możliwością redukcji
przepływu powietrza, ponad stropem rury
ocieplić wełną min. gr. 5cm owinać folią lub
płaszczem z blachy ocynkowanej. Zastosować
syfon do odprowadzania wody skraplanej w
przewodzie wentylacyjnym

pion K1
średnica 110mm

nawiewnik na wys. 2,2m nad
posadzką -typu: Helios ZLA -stal.
śr. 150
z kratką stalową, automat. zaworem
termostatycznym i izolacją
akustyczną

opaska z kruszywa
i żwiru

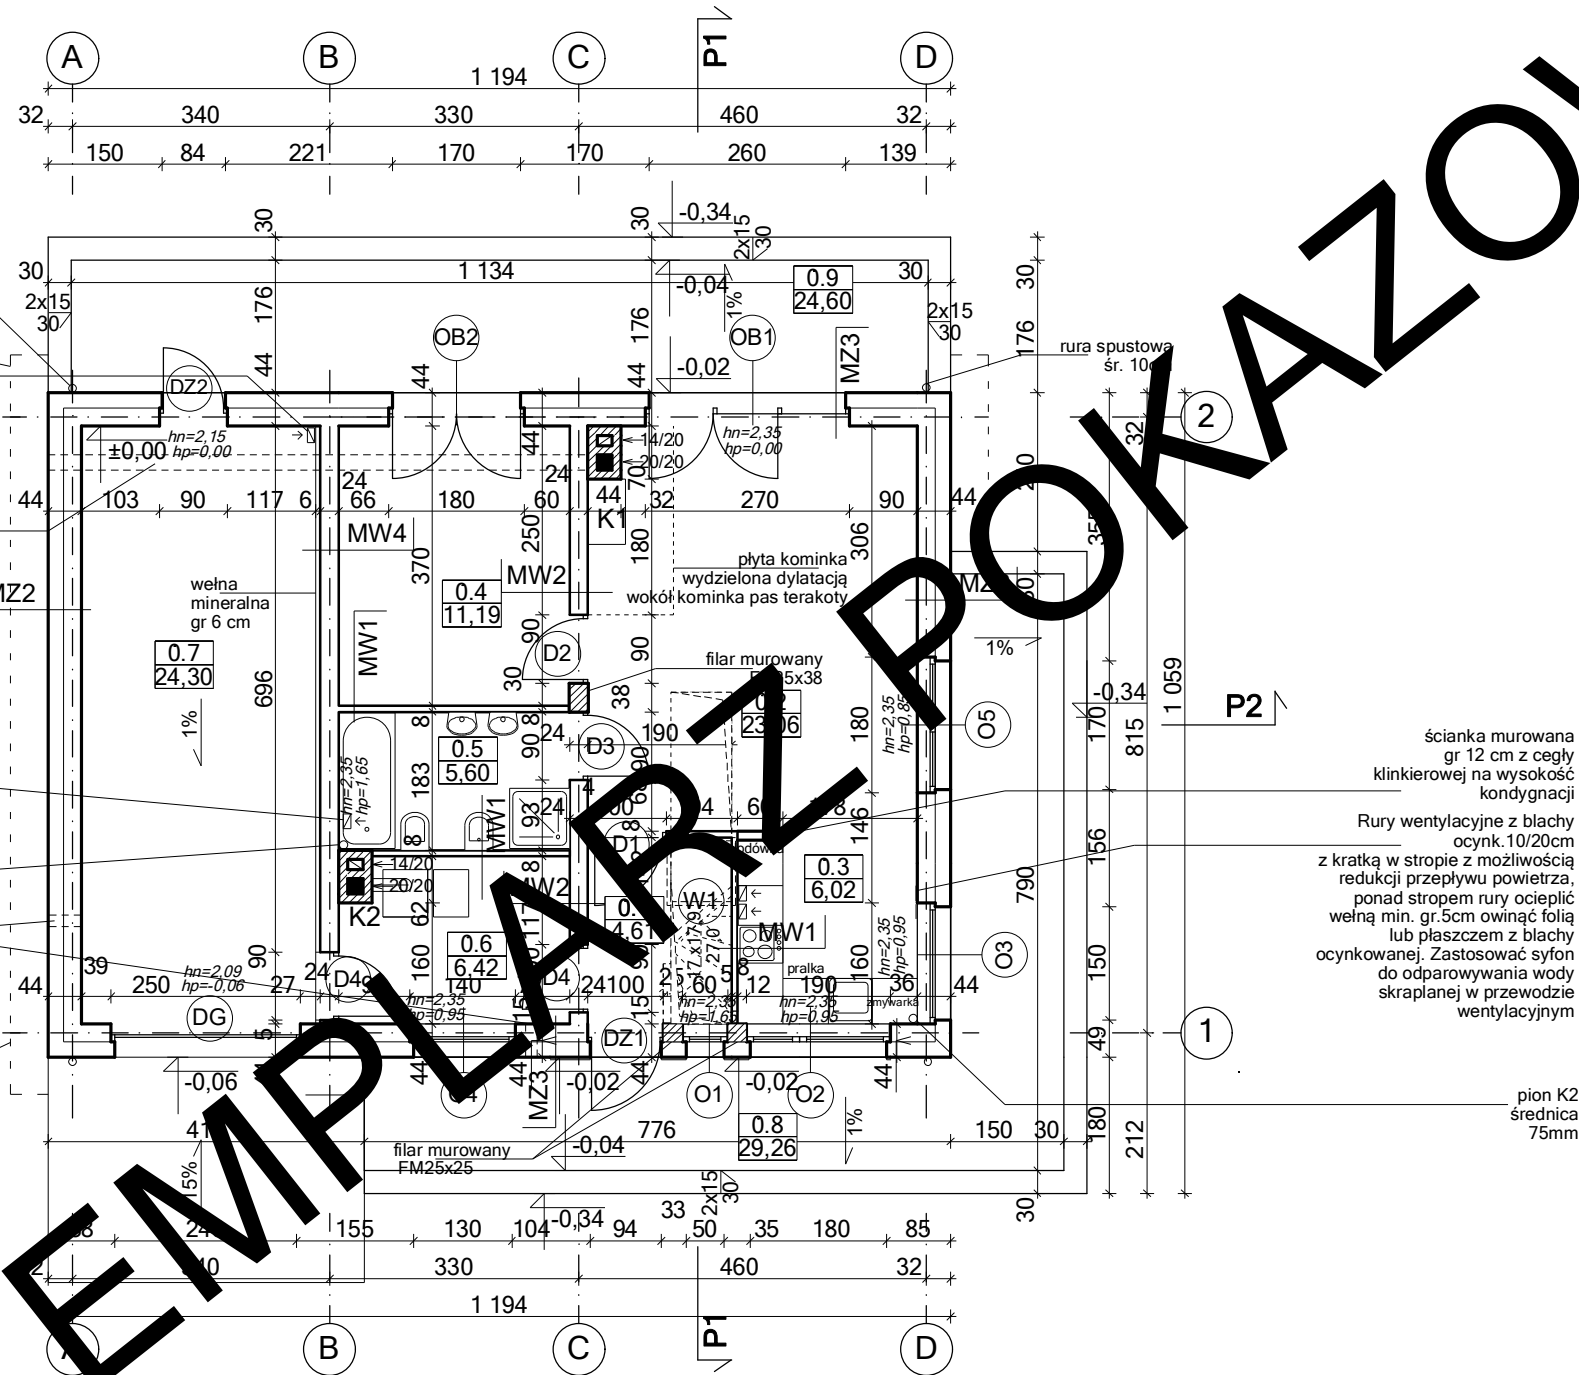

BILANS POWIERZCHNI				
w świetle wykończonych ścian według przepisów zawartych w rozporządzeniu Ministra Transportu, Budownictwa i Gospodarki Morskiej z dnia 25 kwietnia 2012 r. w sprawie szczegółowego zakresu i formy projektu budowlanego (Dz. U. z dnia 27 kwietnia 2012 r. poz. 462) i wg normy ISO PN 9836:1997				
NR POM.	NAZWA POMIESZCZENIA	RODZAJ POSADZKI	POW. NETTO	POW. UŻYTKOWA
0.1	Przedśionek	terakota	4,61	4,61
0.2	Pokój dzienny	terakota	23,06	23,06
0.3	Kuchnia	terakota	6,02	6,02
0.4	Pokój	parkiet	11,19	11,19
0.5	Łazienka	terakota	5,60	5,60
RAZEM POWIERZCHNIE PARTERU bez kotłowni (m2)			50,48	50,48
0.6	Kotłownia	terakota	6,42	-
0.7	Garaż	terakota	24,30	-
POWIERZCHNIA NETTO (m2)			81,20	
POW. UŻYTKOWA DOMU (m2)			50,48	
POWIERZCHNIA CAŁKOWITA (m2)			104,95	
POWIERZCHNIA ZABUDOWY (m2)			104,95	
KUBATURA (m3)			568,82	
POWIERZCHNIA PODDASZA - przypadku adaptacji			83,36	40,28
0.8	Taras	gres	24,60	
0.9	Taras	gres	29,26	

ścianka murowana
gr 12 cm z cegły
klinkierowej na wysokość
kondygnacji

Rury wentylacyjne z blachy
ocynk. 10/20cm
z kratką w stropie z możliwością
redukcji przepływu powietrza,
ponad stropem rury ocieplić
wełną min. gr. 5cm owinać folią
lub płaszczem z blachy
ocynkowanej. Zastosować syfon
do odprowadzania wody
skraplanej w przewodzie
wentylacyjnym

pion K2
średnica
75mm

EGZEMPLARZ POKAZOWY
CHRONIONY PRAWEM AUTORSKIM
NIE MOZE BYC SPRZEDAWANY
ORAZ STANOWIC LEGALNEJ PODSTAWY
POZWOLENIA NA BUDOWE I INNYCH DECYZJI
POWIELANIE I KOPIOWANIE BEZ ZEZWOLENIA ZABRONIONE
Ustawa z 4 lutego 1994r. (t.jedn. Dz.U. z 2000r. Nr 80 poz.904
Pieczęć znajduje się na wszystkich stronach dokumentacji

ZESTAWIENIE I WYJAŚNIENIE OPISOWE
WSZYSTKICH SYMBOLI PRZEGRÓD -
ZNAJDUJE SIĘ NA RYSUNKU: A11

PLAN PARTERU		SKALA 1:100
DOM MIASTO C333y "Miarodajny" war.XX		ARCH.
OBIEKT	JEDYNOGODZINNY DOM WOLNOSPRAWNY	
ADRES BUDOWY		
AUTOR PROJ. OPRACOWAŁ: PROJEKTANT ADAPTACJI	mgr inż. arch. PRZEMISŁAW BIRYŁO 19/2010/2002 mgr inż. arch. MARIUSZ BIRYŁO	
		PODPIS / DATA
BIRYŁO ARCHITEKCI		A4
ul. Lenartowicza 3-4/1, tel/fax: 91 4281823, www.birylo.pl		