


EGZEMPLARZ POKAZOWY
CHRONIONY PRAWEM AUTORSKIM
NIE MOZE BYC SPRZEDAWANY
ORAZ STANOWIC LEGALNEJ PODSTAWY
POZWOLENIA NA BUDOWE I INNYCH DECYZJI

POWIELANIE I KOPIOWANIE BEZ ZEZWOLENIA ZABRONIONE
Ustawa z 4 lutego 1994r. (t.jedn. Dz.U. z 2000r. Nr 80 poz.904
Pieczatka znajduje sie na wszystkich stronach dokumentacji

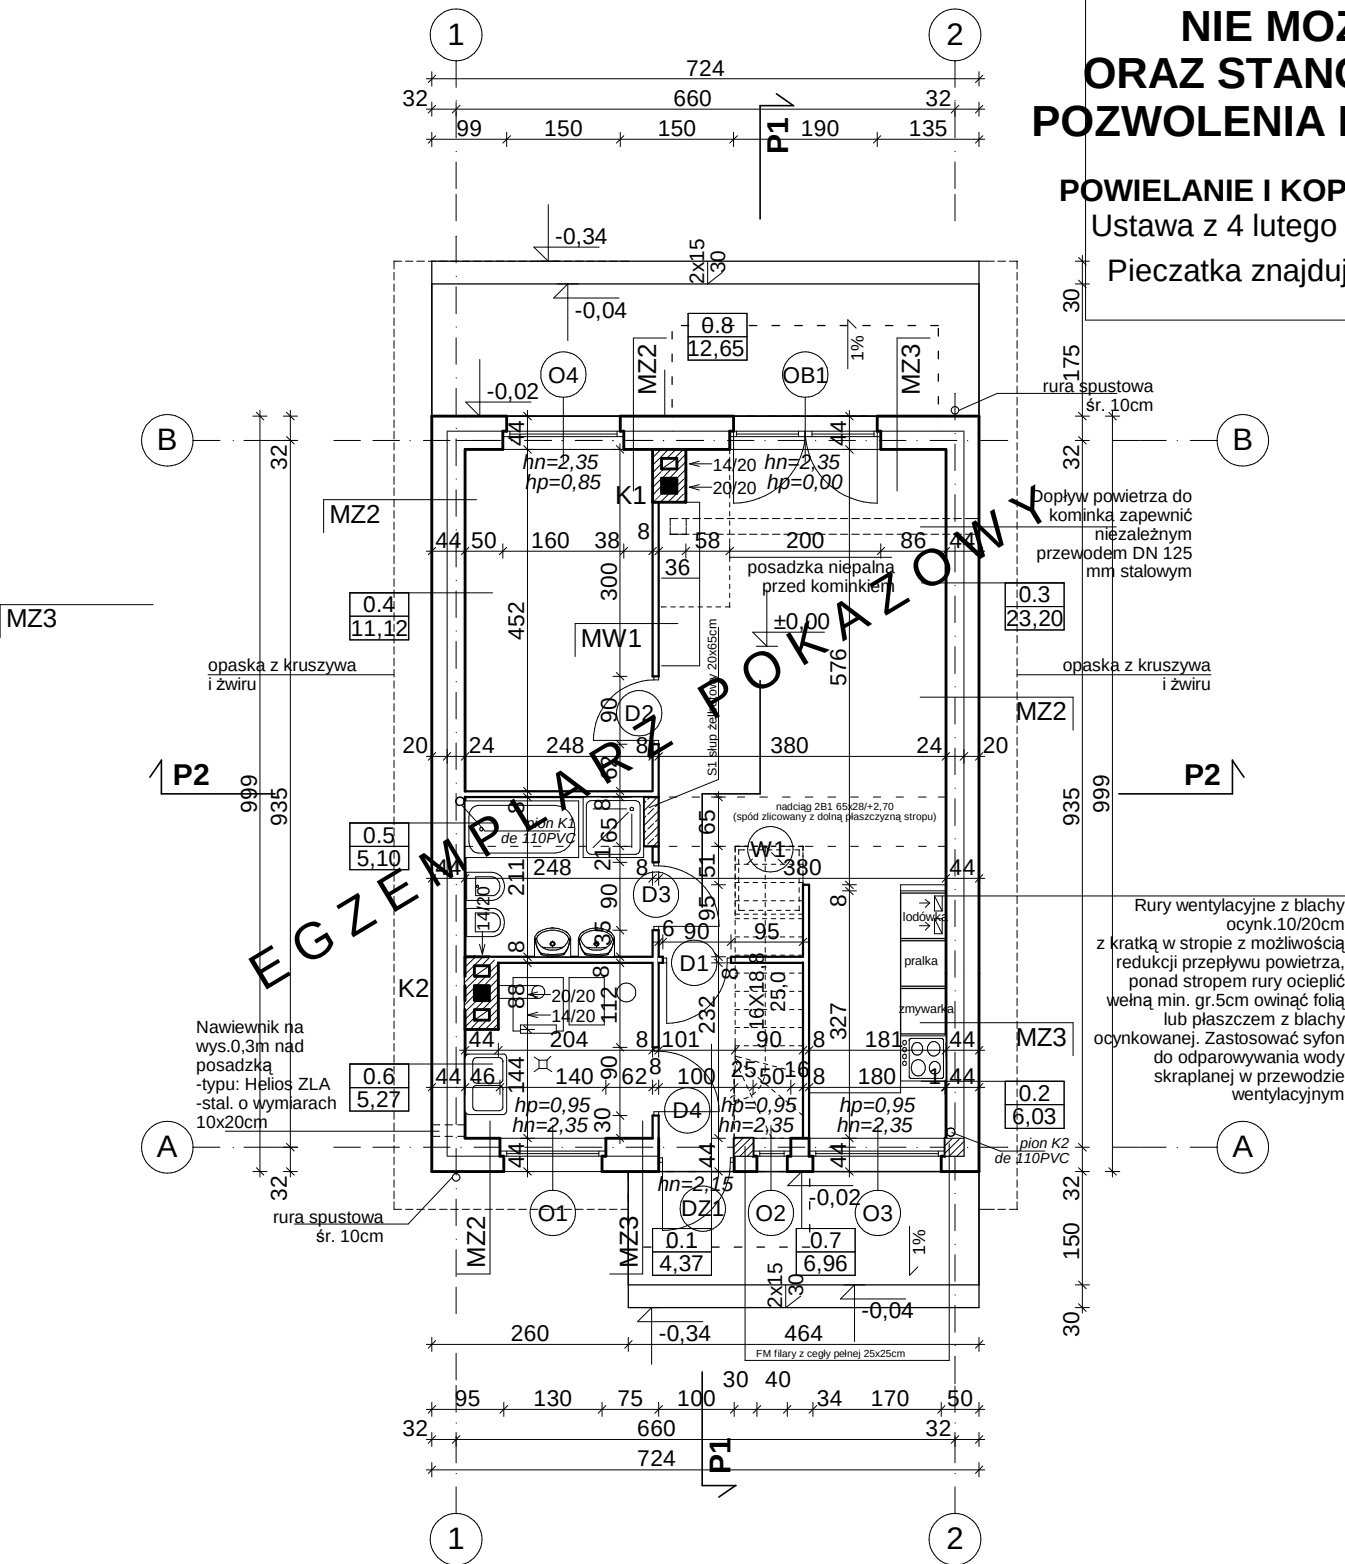

BILANS POWIERZCHNI				
w świetle wykończonych ścian według przepisów zawartych rozporządzeniu Ministra Transportu, Budownictwa i Gospodarki Morskiej z dnia 25 kwietnia 2012 r. w sprawie szczegółowego zakresu i formy projektu budowlanego (Dz. U. z dnia 27 kwietnia 2012 r. poz. 462) i wg normy ISO PN 9836:1997				
NR POM.	NAZWA POMIESZCZENIA	RODZAJ POSADZKI	POW. NETTO	POW. UŻYTKOWA
0.1	Przedśionek	terakota	4,37	4,37
0.2	Aneks kuchenny	terakota	6,03	6,03
0.3	Pokój dzienny	parkiet	23,20	23,20
0.4	Pokój	parkiet	11,12	11,12
0.5	Łazienka	parkiet	5,10	5,10
RAZEM POWIERZCHNIE PARTERU bez kotłowni			49,82	49,82
0.6	Kotłownia	terakota	5,27	5,27
POWIERZCHNIA NETTO (m2)			55,09	
POW. UŻYTKOWA DOMU (m2)			49,82	
POWIERZCHNIA CAŁKOWITA (m2)			72,33	
POWIERZCHNIA ZABUDOWY (m2)			72,33	
KUBATURA (m3)			362,00	
POWIERZCHNIA PODDASZA - przypadku adaptacji			31,50	25,20
0.7	Taras	terakota	6,96	
0.8	Taras	terakota	12,65	

ZESTAWIENIE I WYJAŚNIENIE OPISOWE
WSZYSTKICH SYMBOLI PRZEGRÓD -
ZNAJDUJE SIĘ NA RYSUNKU: A11

RZUT PARTERU		SKALA	1:100
DOM MURATOR C333z "Miarodajny" w.XXI		BRANŻA	ARCH.
OBIEKT	JEDNORODZINNY DOM WOLNOSTOJĄCY		
ADRES BUDOWY			
AUTOR PROJ.	mgr inż. arch. PRZEMYSŁAW BIRYŁO ul. Bud. 8/ZPOIA/2002		
PROJEKTANT ADAPTACJI			PODPIS / DATA
BIRYŁO ARCHITEKCI			A4
Szczecin, ul. Lenartowicza 3-4/1, tel/fax: 91 4281823, www.birylo.pl			