


POWIELANIE I KOPIOWANIE BEZ ZEZWOLENIA ZABRONIONE
Ustawa z 4 lutego 1994r. (t.jedn. Dz.U. z 2000r. Nr 80 poz.904
Pieczęć znajduje się na wszystkich stronach dokumentacji

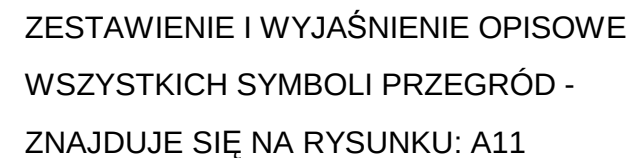

 PRZEKRÓJ P1		SKALA 1:50
DOM MURATOR C333v1 "Miarodajny" wersja 1		PRZANZA ARCH.
OBIEKT	JEDNORODZINNY DOM WOLNOSTOJĄCY	
ADRES BUDOWY		
AUTOR PROJ.	mgr inż. arch. PRZEMYSŁAW BIRYŁO upr.bud. 8/ZPOIA/2002	
PROJEKTANT ADAPTACJI	PODPIS / DATA	
BIRYŁO ARCHITEKCI		A8
Szczecin, ul. Lenartowicza 3-4/1, tel/fax:91 4281823, www.birylo.pl		