


EGZEMPLARZ POKAZOWY
CHRONIONY PRAWEM AUTORSKIM
NIE MOZE BYC SPRZEDAWANY
ORAZ STANOWIC LEGALNEJ PODSTAWY
POZWOLENIA NA BUDOWE I INNYCH DECYZJI
POWIELANIE I KOPIOWANIE BEZ ZEZWOLENIA ZABRONIONE
Ustawa z 4 lutego 1994r. (t.jedn. Dz.U. z 2000r. Nr 80 poz.904
Pieczęć znajduje się na wszystkich stronach dokumentacji

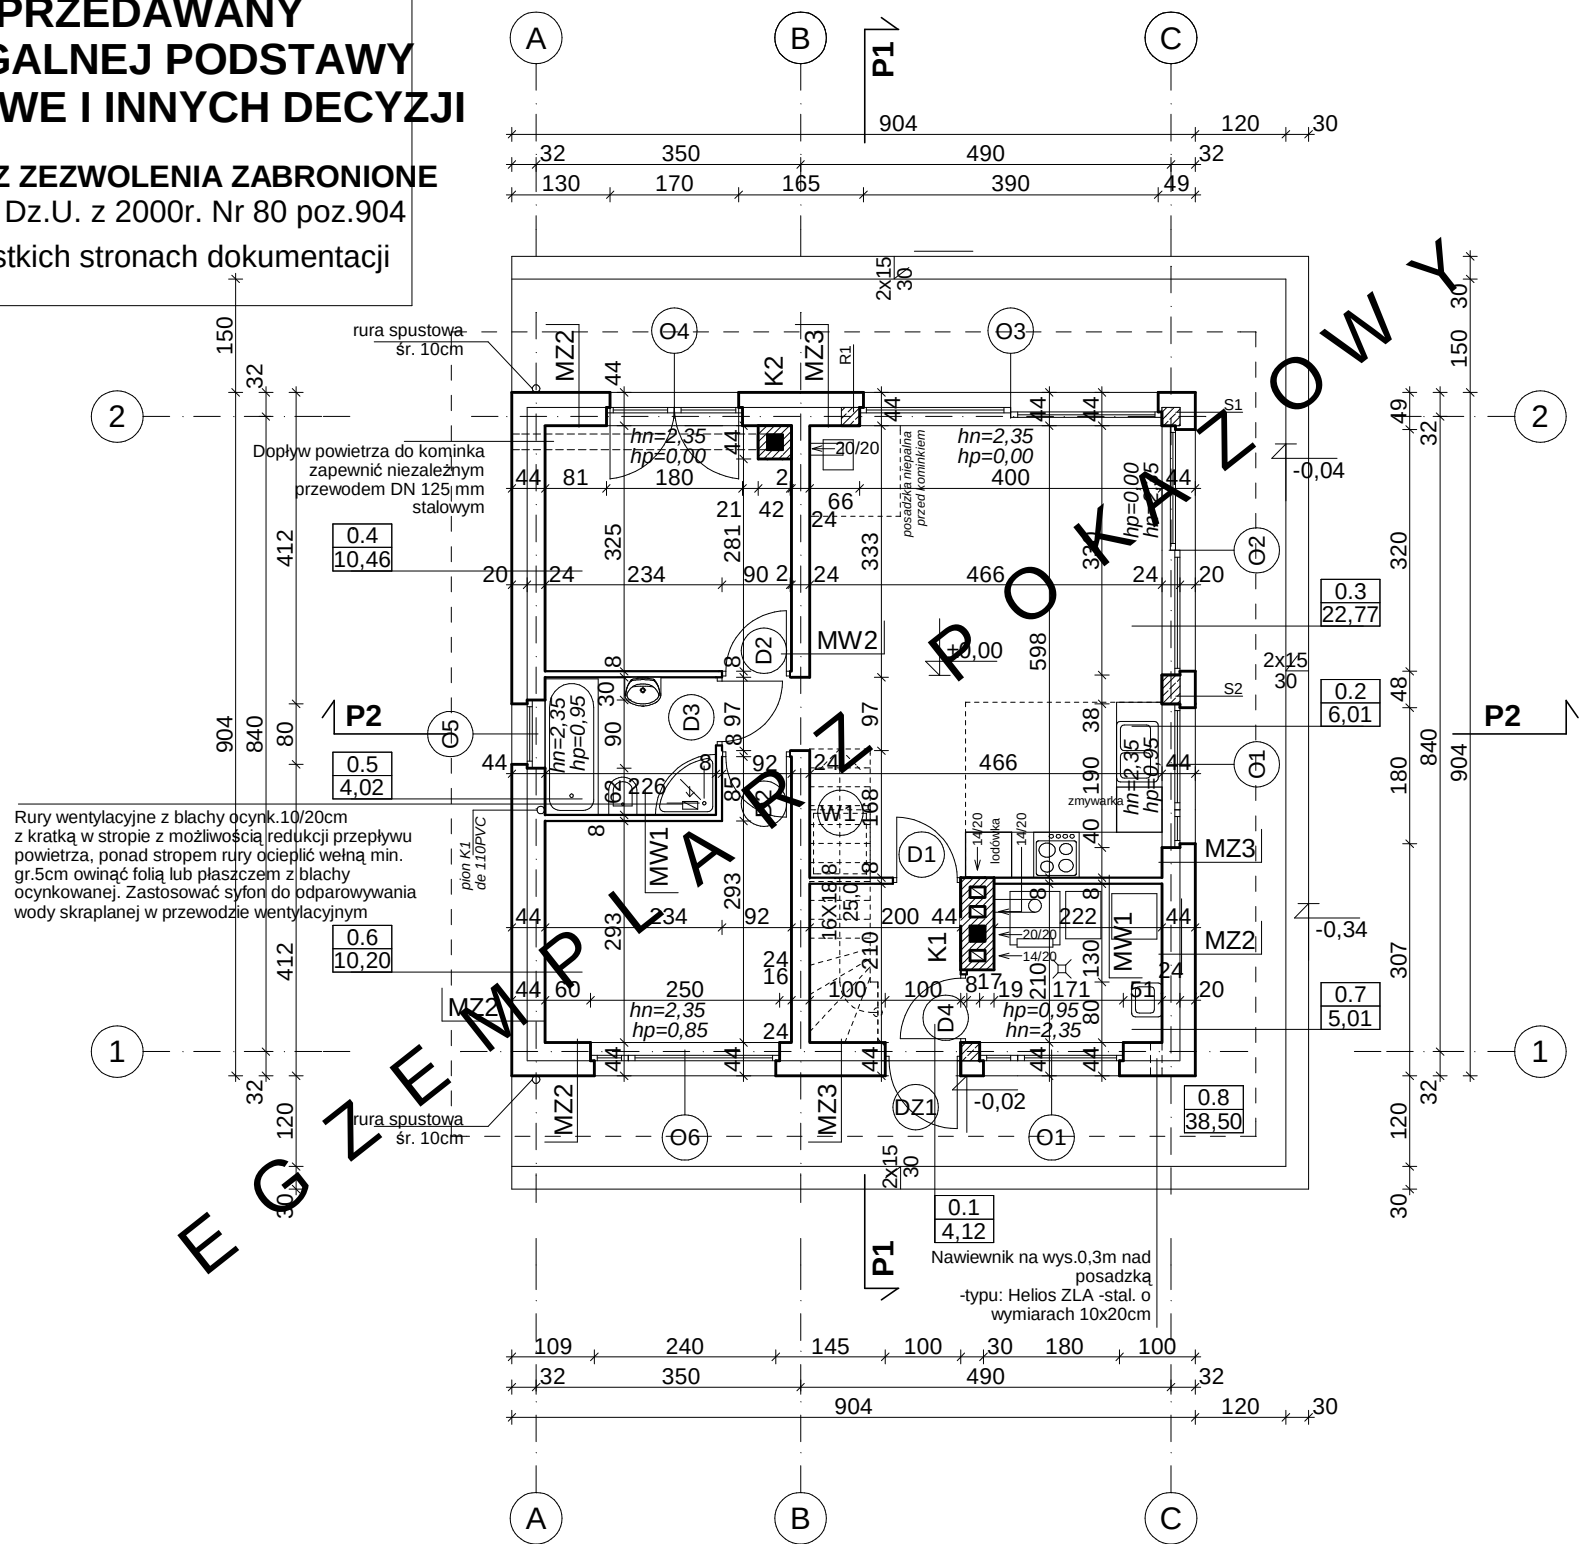

BILANS POWIERZCHNI				
w świetle wykończonych ścian według przepisów zawartych rozporządzeniu Ministra Transportu, Budownictwa i Gospodarki Morskiej z dnia 25 kwietnia 2012 r. w sprawie szczegółowego zakresu i formy projektu budowlanego (Dz. U. z dnia 27 kwietnia 2012 r. poz. 462) i wg normy ISO PN 9836:1997				
NR POM.	NAZWA POMIESZCZENIA	RODZAJ POSADZKI	POW. NETTO	POW. UŻYTKOWA
0.1	Przedśionek	terakota	4,12	4,12
0.2	Aneks kuchenny	terakota	6,01	6,01
0.3	Pokój dzienny	parkiet	22,77	22,77
0.4	Pokój	parkiet	10,46	10,46
0.5	Łazienka	parkiet	4,02	4,02
0.6	Pokój	parkiet	10,20	10,20
RAZEM POWIERZCHNIE PARTERU bez kotłowni			57,58	57,58
0.7	Kotłownia	terakota	5,01	5,01
POWIERZCHNIA NETTO			(m2)	62,59
POW. UŻYTKOWA DOMU			(m2)	57,58
POWIERZCHNIA CAŁKOWITA			(m2)	81,72
POWIERZCHNIA ZABUDOWY			(m2)	81,72
KUBATURA			(m3)	440,00
POWIERZCHNIA PODDASZA - przypadku adaptacji			46,80	35,40
0.8	Taras	terakota	38,50	

ZESTAWIENIE I WYJAŚNIENIE OPISOWE
WSZYSTKICH SYMBOLI PRZEGRÓD -
ZNAJDUJE SIĘ NA RYSUNKU: A11

RZUT PARTERU		SKALA	1:100
DOM MURATO EC333v2 "Miarodajny" wersja 2		ARCH.	
OBIEKT	JEDNORODZINNY DOM WOLNOSTOJĄCY		
ADRES BUDOWY			
AUTOR PROJ.	mgr inż. arch. PRZEMYSŁAW BIRYŁO upr.bud. 8/ZPOIA/2002		
PROJEKTANT ADAPTACJI		PODPIS / DATA	
BIRYŁO ARCHITEKCI		A4	
Szczecin, ul. Lenartowicza 3-4/1, tel/fax: 91 4281823, www.birylo.pl			