


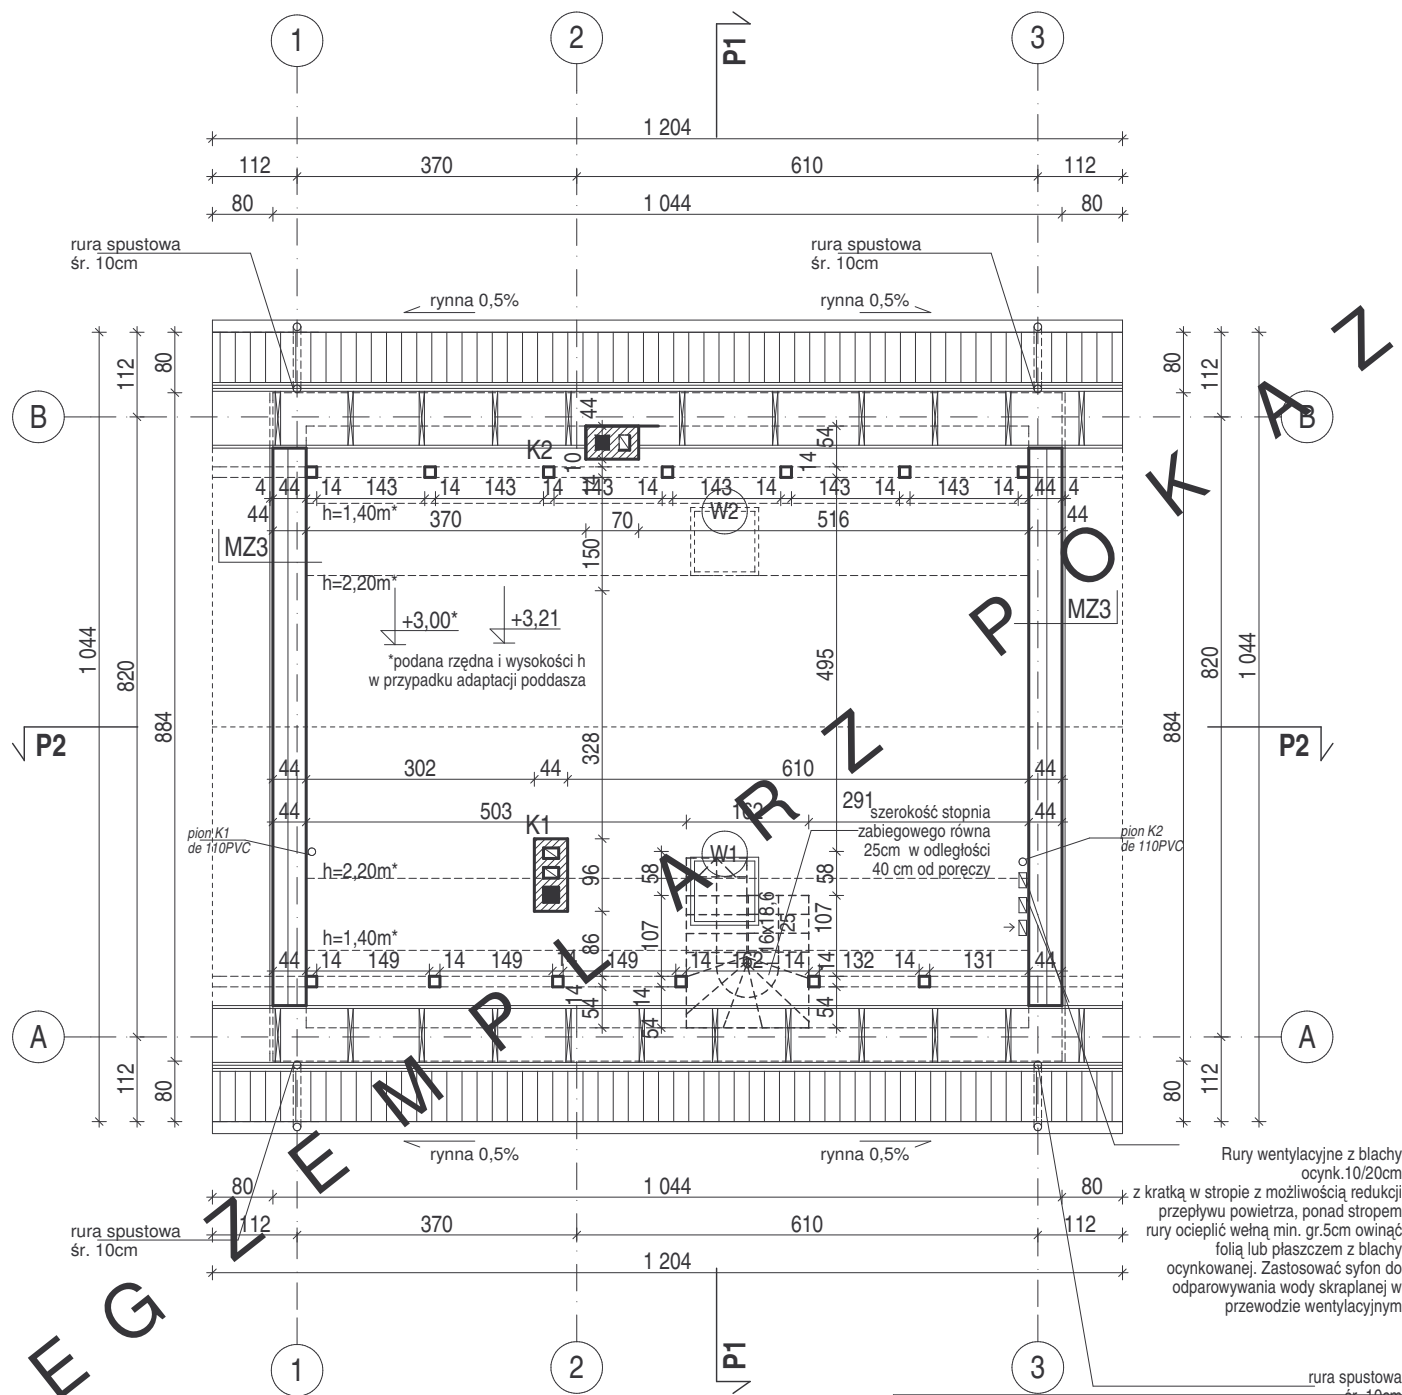

EGZEMPLARZ POKAZOWY
CHRONIONY PRAWEM AUTORSKIM
NIE MOŻE BYĆ SPRZEDAWANY
ORAZ STANOWIĆ LEGALNEJ PODSTAWY
POZWOLENIA NA BUDOWĘ I INNYCH DECYZJI
POWIELANIE I KOPIOWANIE BEZ ZEZWOLENIA ZABRONIONE
Ustawa z 4 lutego 1994r. (t.jedn. Dz.U. z 2000r. Nr 80 poz.904
Pieczęć znajduje się na wszystkich stronach dokumentacji

BILANS POWIERZCHNI				
w świetle wykończonych ścian według przepisów zawartych w rozporządzeniu Ministra Transportu, Budownictwa i Gospodarki Morskiej z dnia 25 kwietnia 2012 r. w sprawie szczegółowego zakresu i formy projektu budowlanego (Dz. U. z dnia 27 kwietnia 2012 r. poz. 462) i wg normy ISO PN 9836:1997				
NR POM.	NAZWA POMIESZCZENIA	RODZAJ POSADZKI	POW. NETTO	POW. UŻYTKOWA
0.1	Przedśionek	terakota	2,95	2,95
0.2	Korytarz	terakota	0,86	0,86
0.3	Kuchnia	terakota	7,00	7,00
0.4	Łazienka	terakota	5,14	5,14
0.5	Pokój dzienny	parkiet	31,53	31,53
0.6	Garderoba	terakota	3,84	3,84
0.7	Sypialnia	parkiet	12,18	12,18
RAZEM POWIERZCHNIE PARTERU bez kotłowni (m2)			63,50	63,50
0.8	Kotłownia	terakota	7,87	-
0.9	Taras	terakota	9,05	
0.10	Taras	terakota	16,35	
POWIERZCHNIA NETTO (m2)			71,37	
POW. UŻYTKOWA DOMU (m2)			63,50	
POWIERZCHNIA CAŁKOWITA (m2)			92,29	
POWIERZCHNIA ZABUDOWY (m2)			92,29	
KUBATURA (m3)			537,97	
POWIERZCHNIA PODDASZA - przypadku adaptacji			71,88	45,50

ZESTAWIENIE I WYJAŚNIENIE OPISOWE
WSZYSTKICH SYMBOLI PRZEGRÓD -
ZNAJDUJE SIĘ NA RYSUNKU: A11

RZUT PODDASZA		SKALA 1:100
DOM MURATOR C333 "Miarodajny"		BRANŻA ARCH.
OBIĘKT	JEDNORODZINNY DOM WOLNOSTOJĄCY	
ADRES BUDOWY		
AUTOR PROJ. OPRACOWAŁ:	mgr inż. arch. PRZEMYSŁAW BIRYŁO upr. 8/ZPOIA/2002	
PROJEKTANT ADAPTACJI	mgr inż. arch. MARCIEJ BIRYŁO	
		PODPIS / DATA
BIRYŁO ARCHITEKCI		A5
Szczecin, ul. Lenartowicza 3-4/1, tel/fax: 91 4281823, www.birylo.pl		