






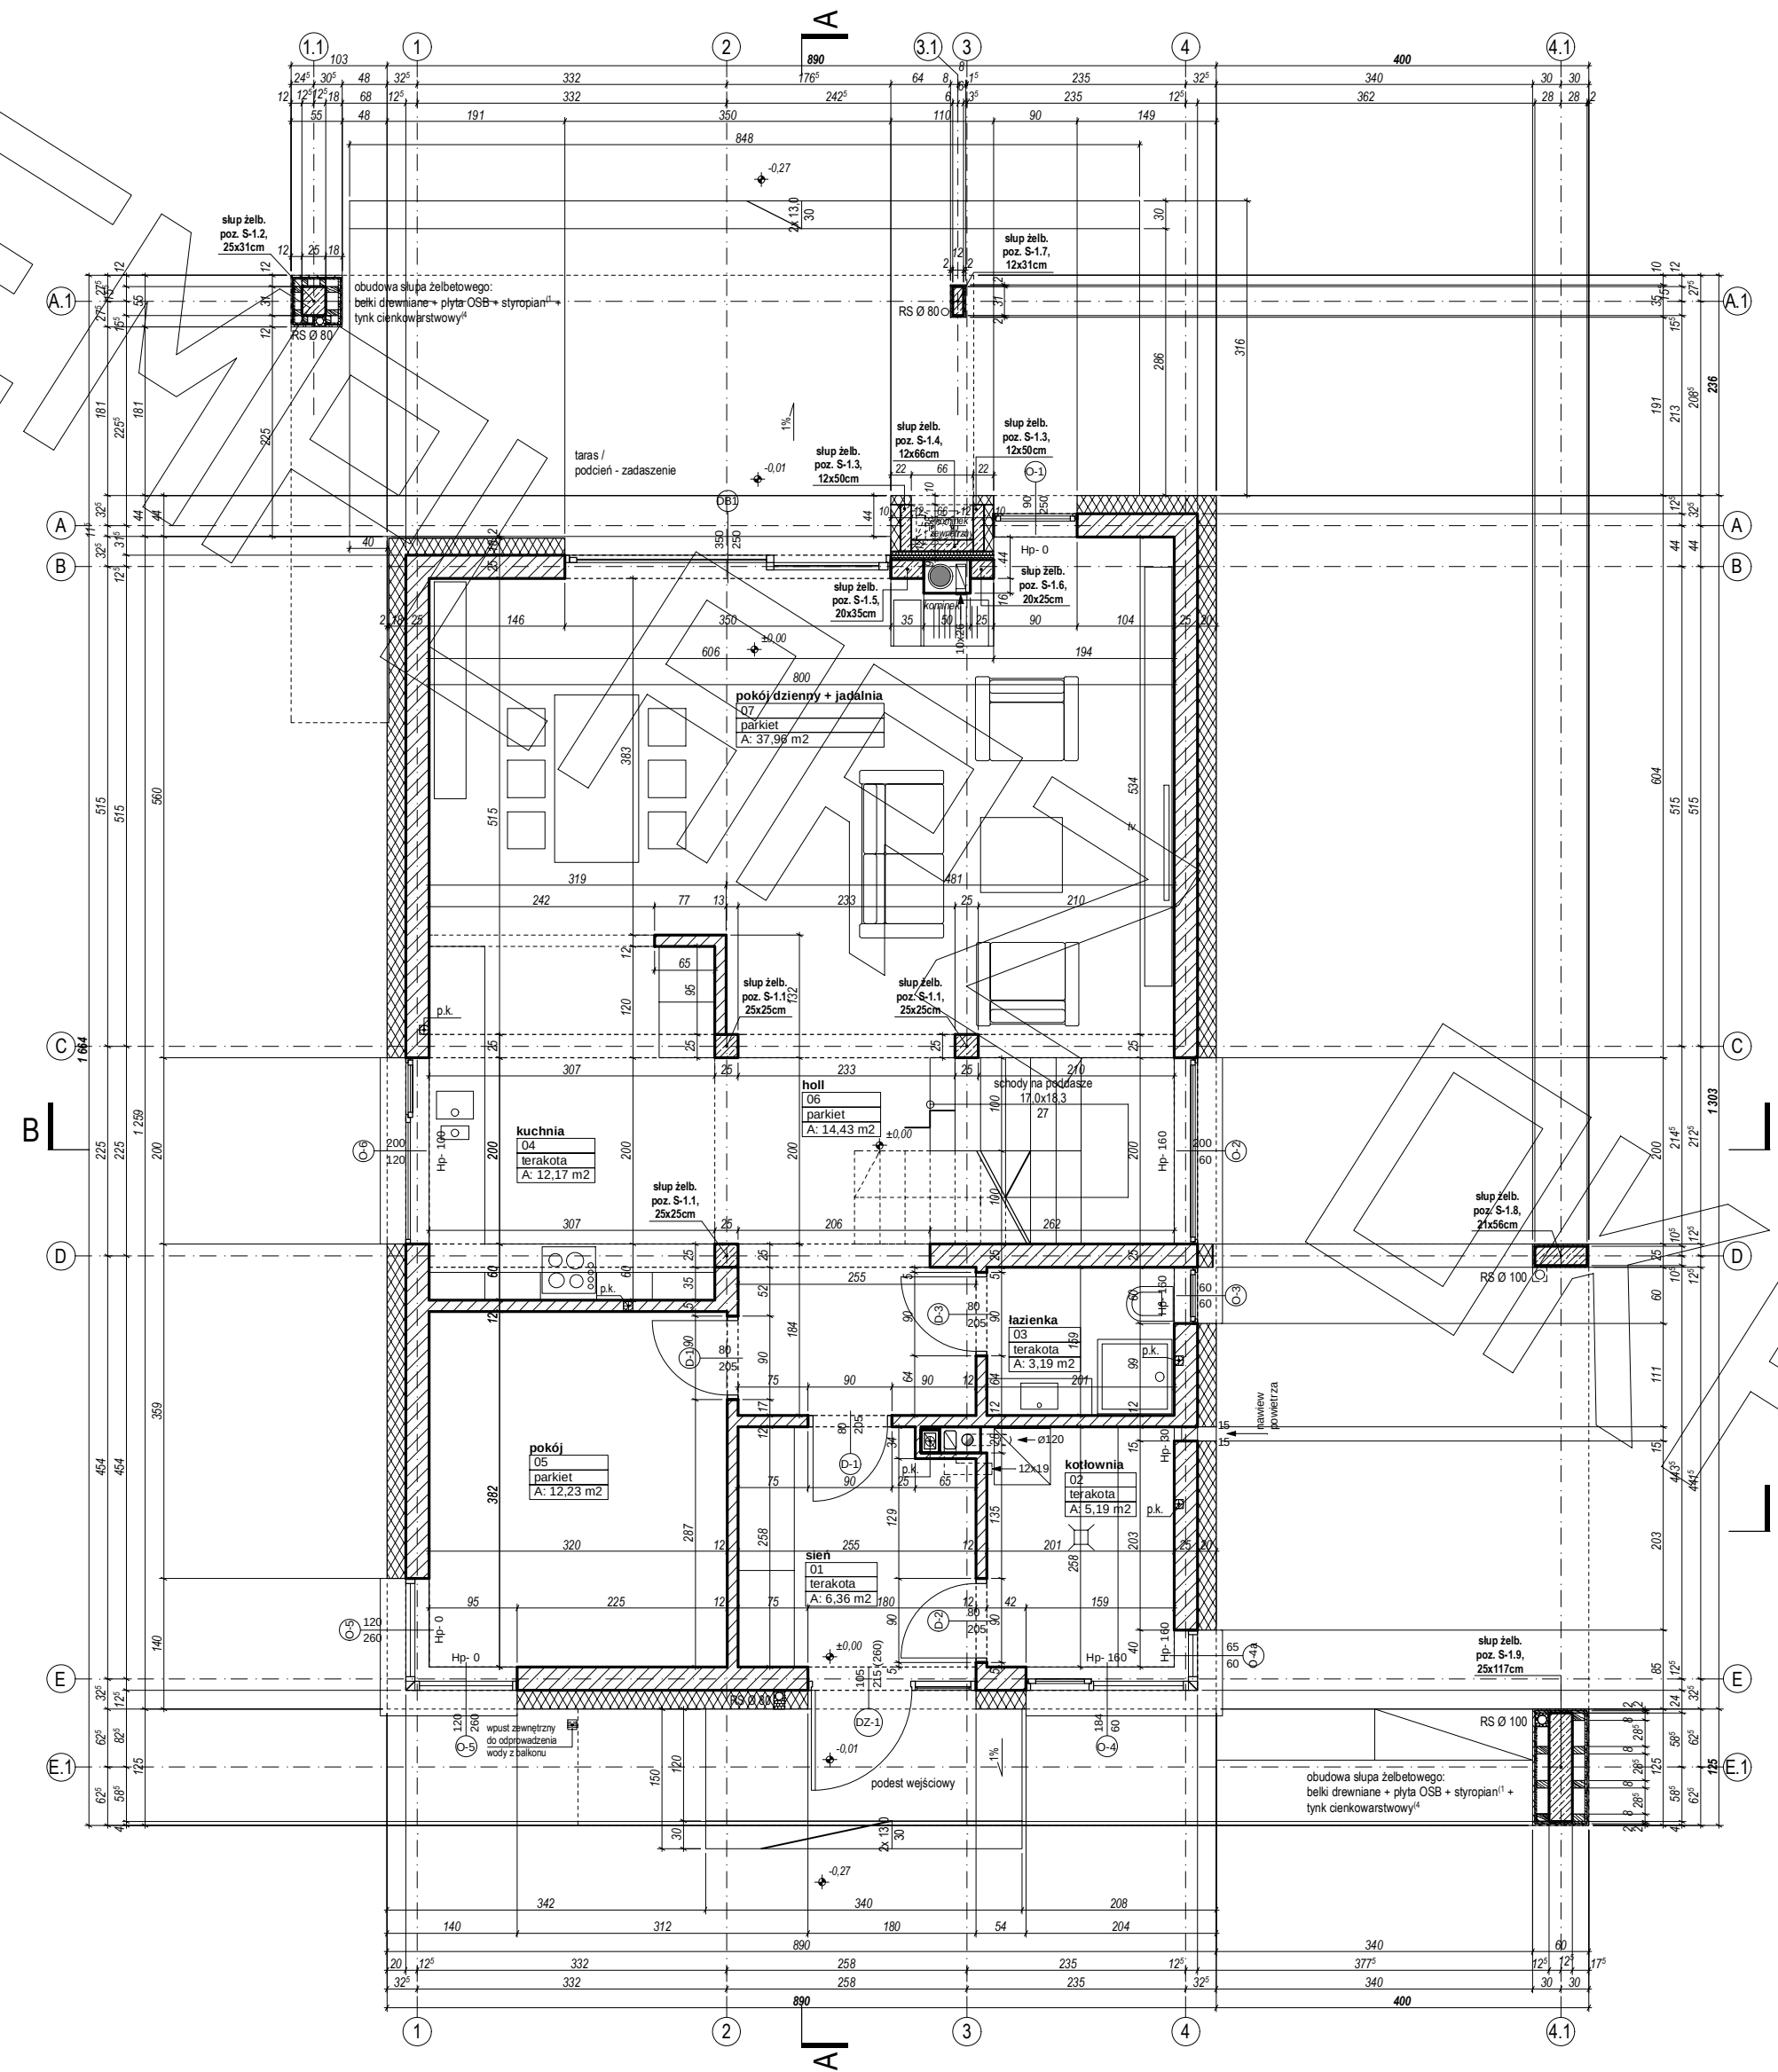

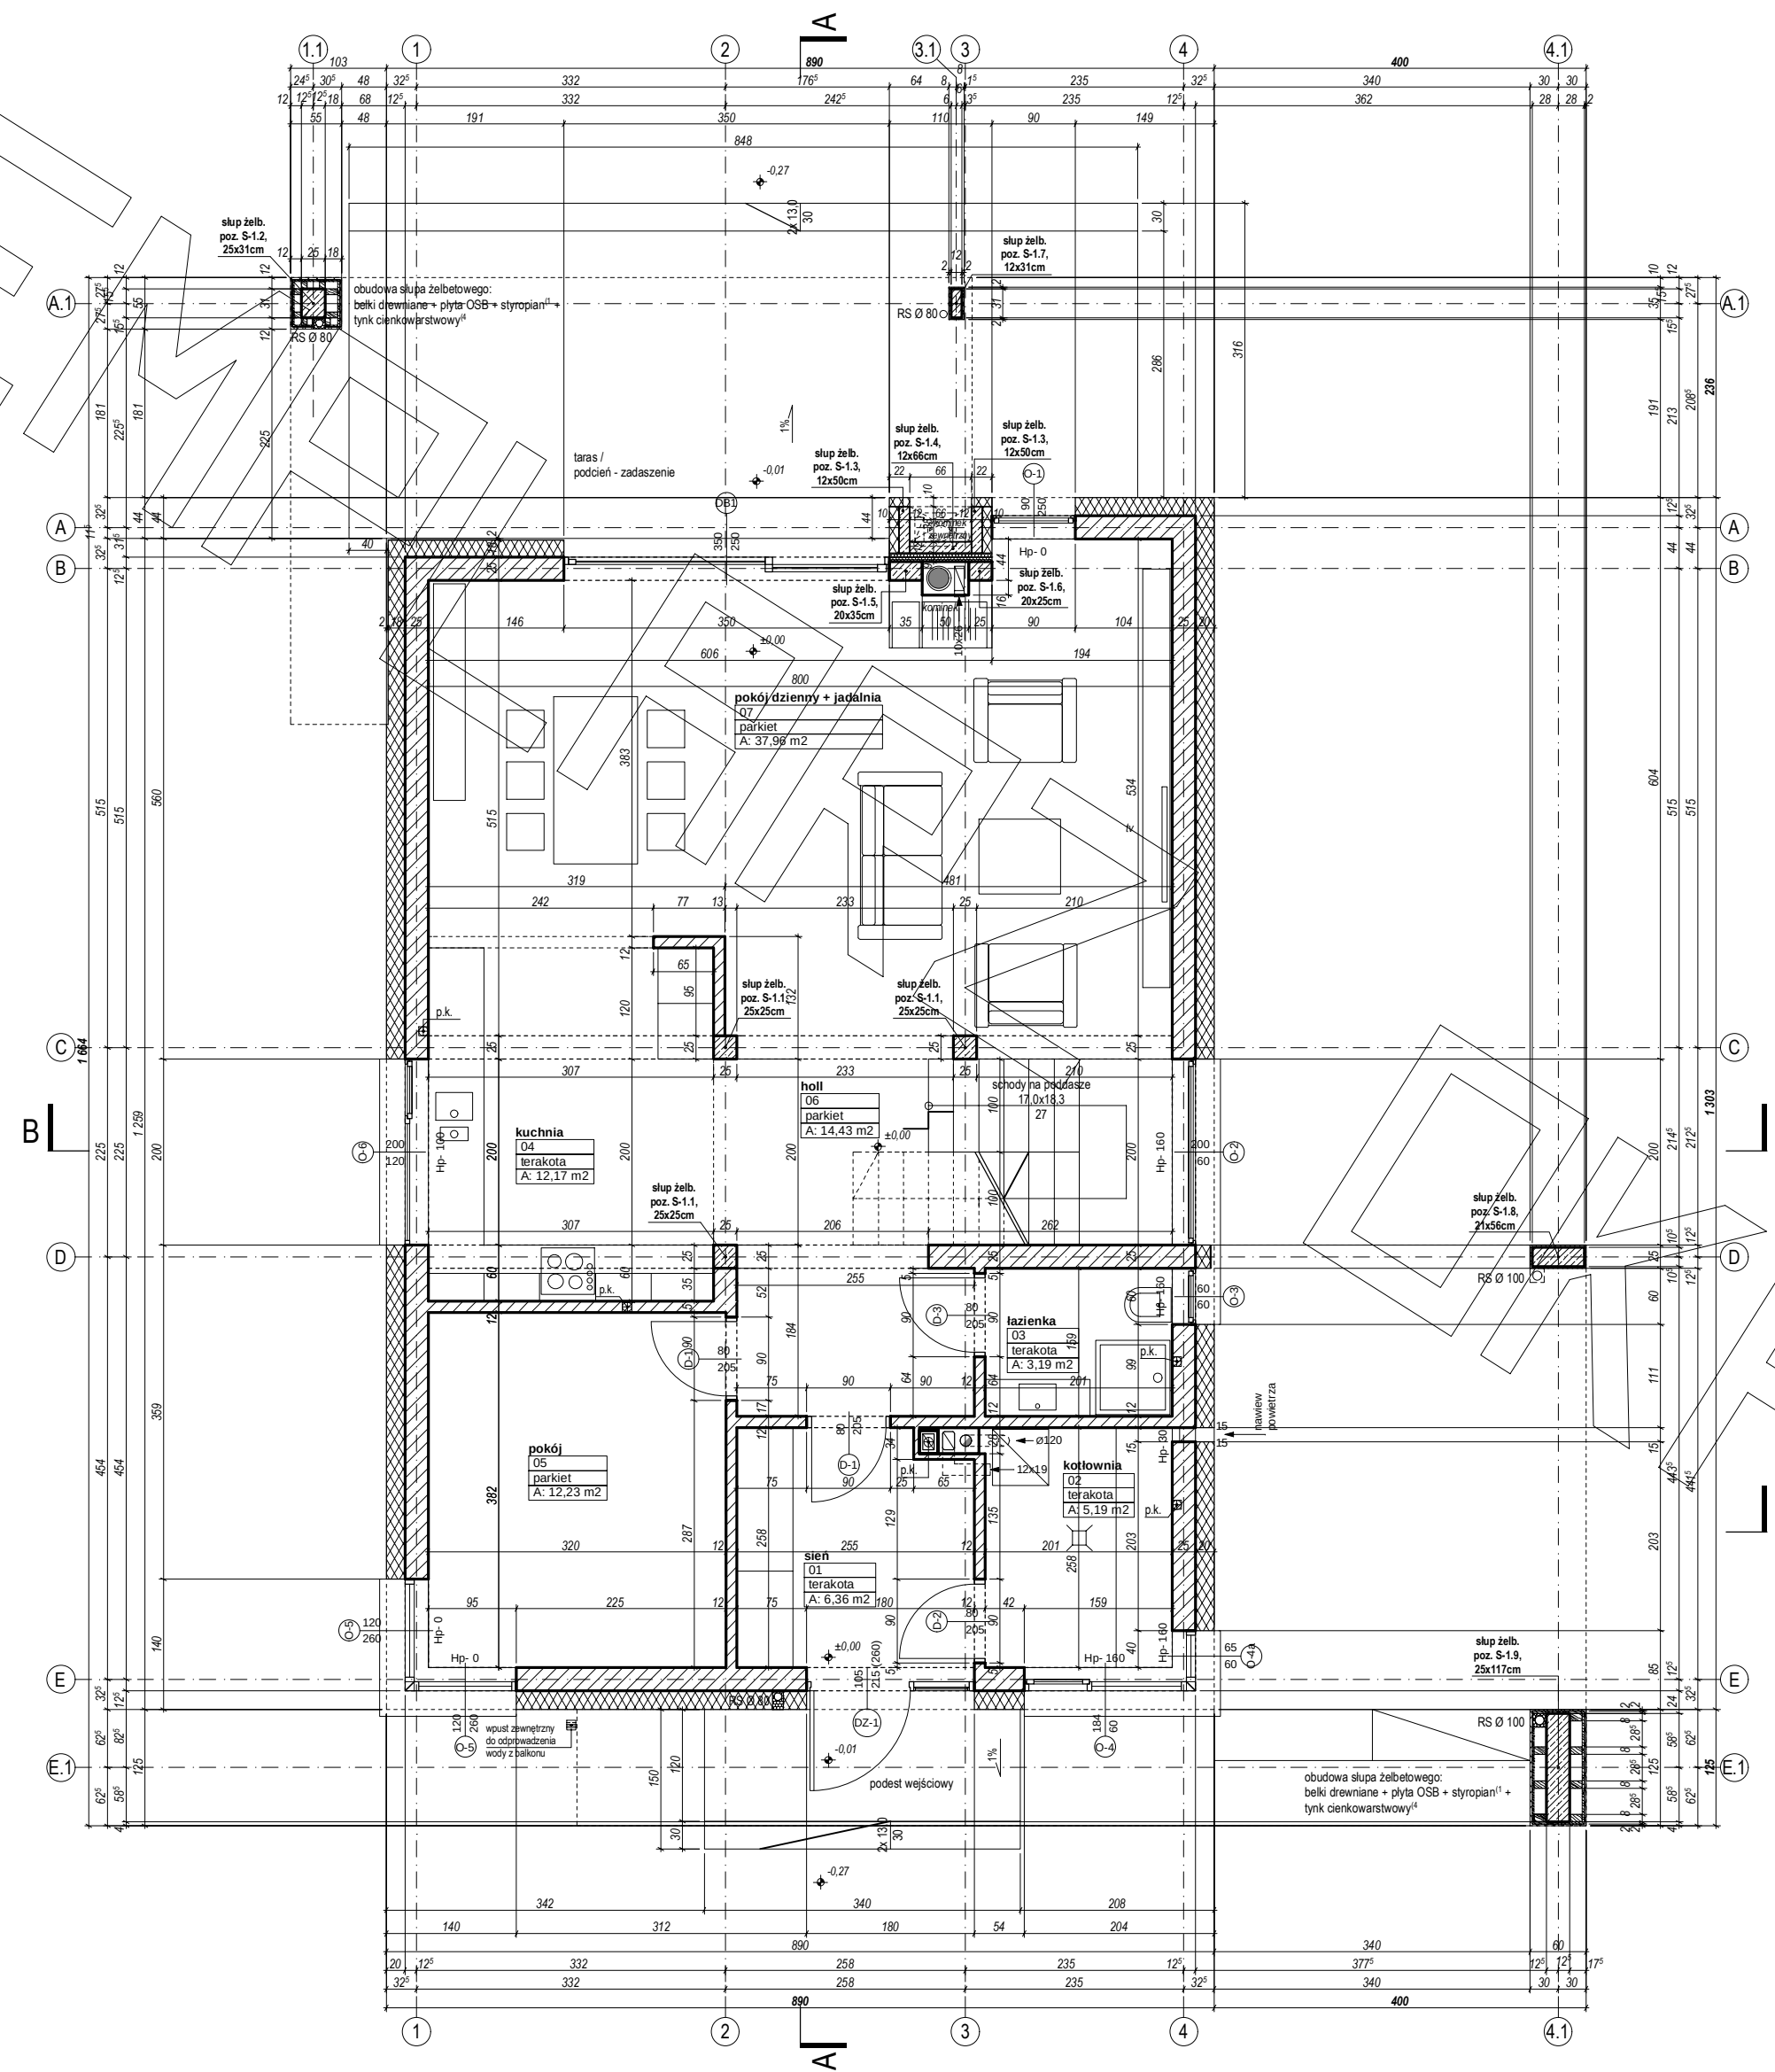


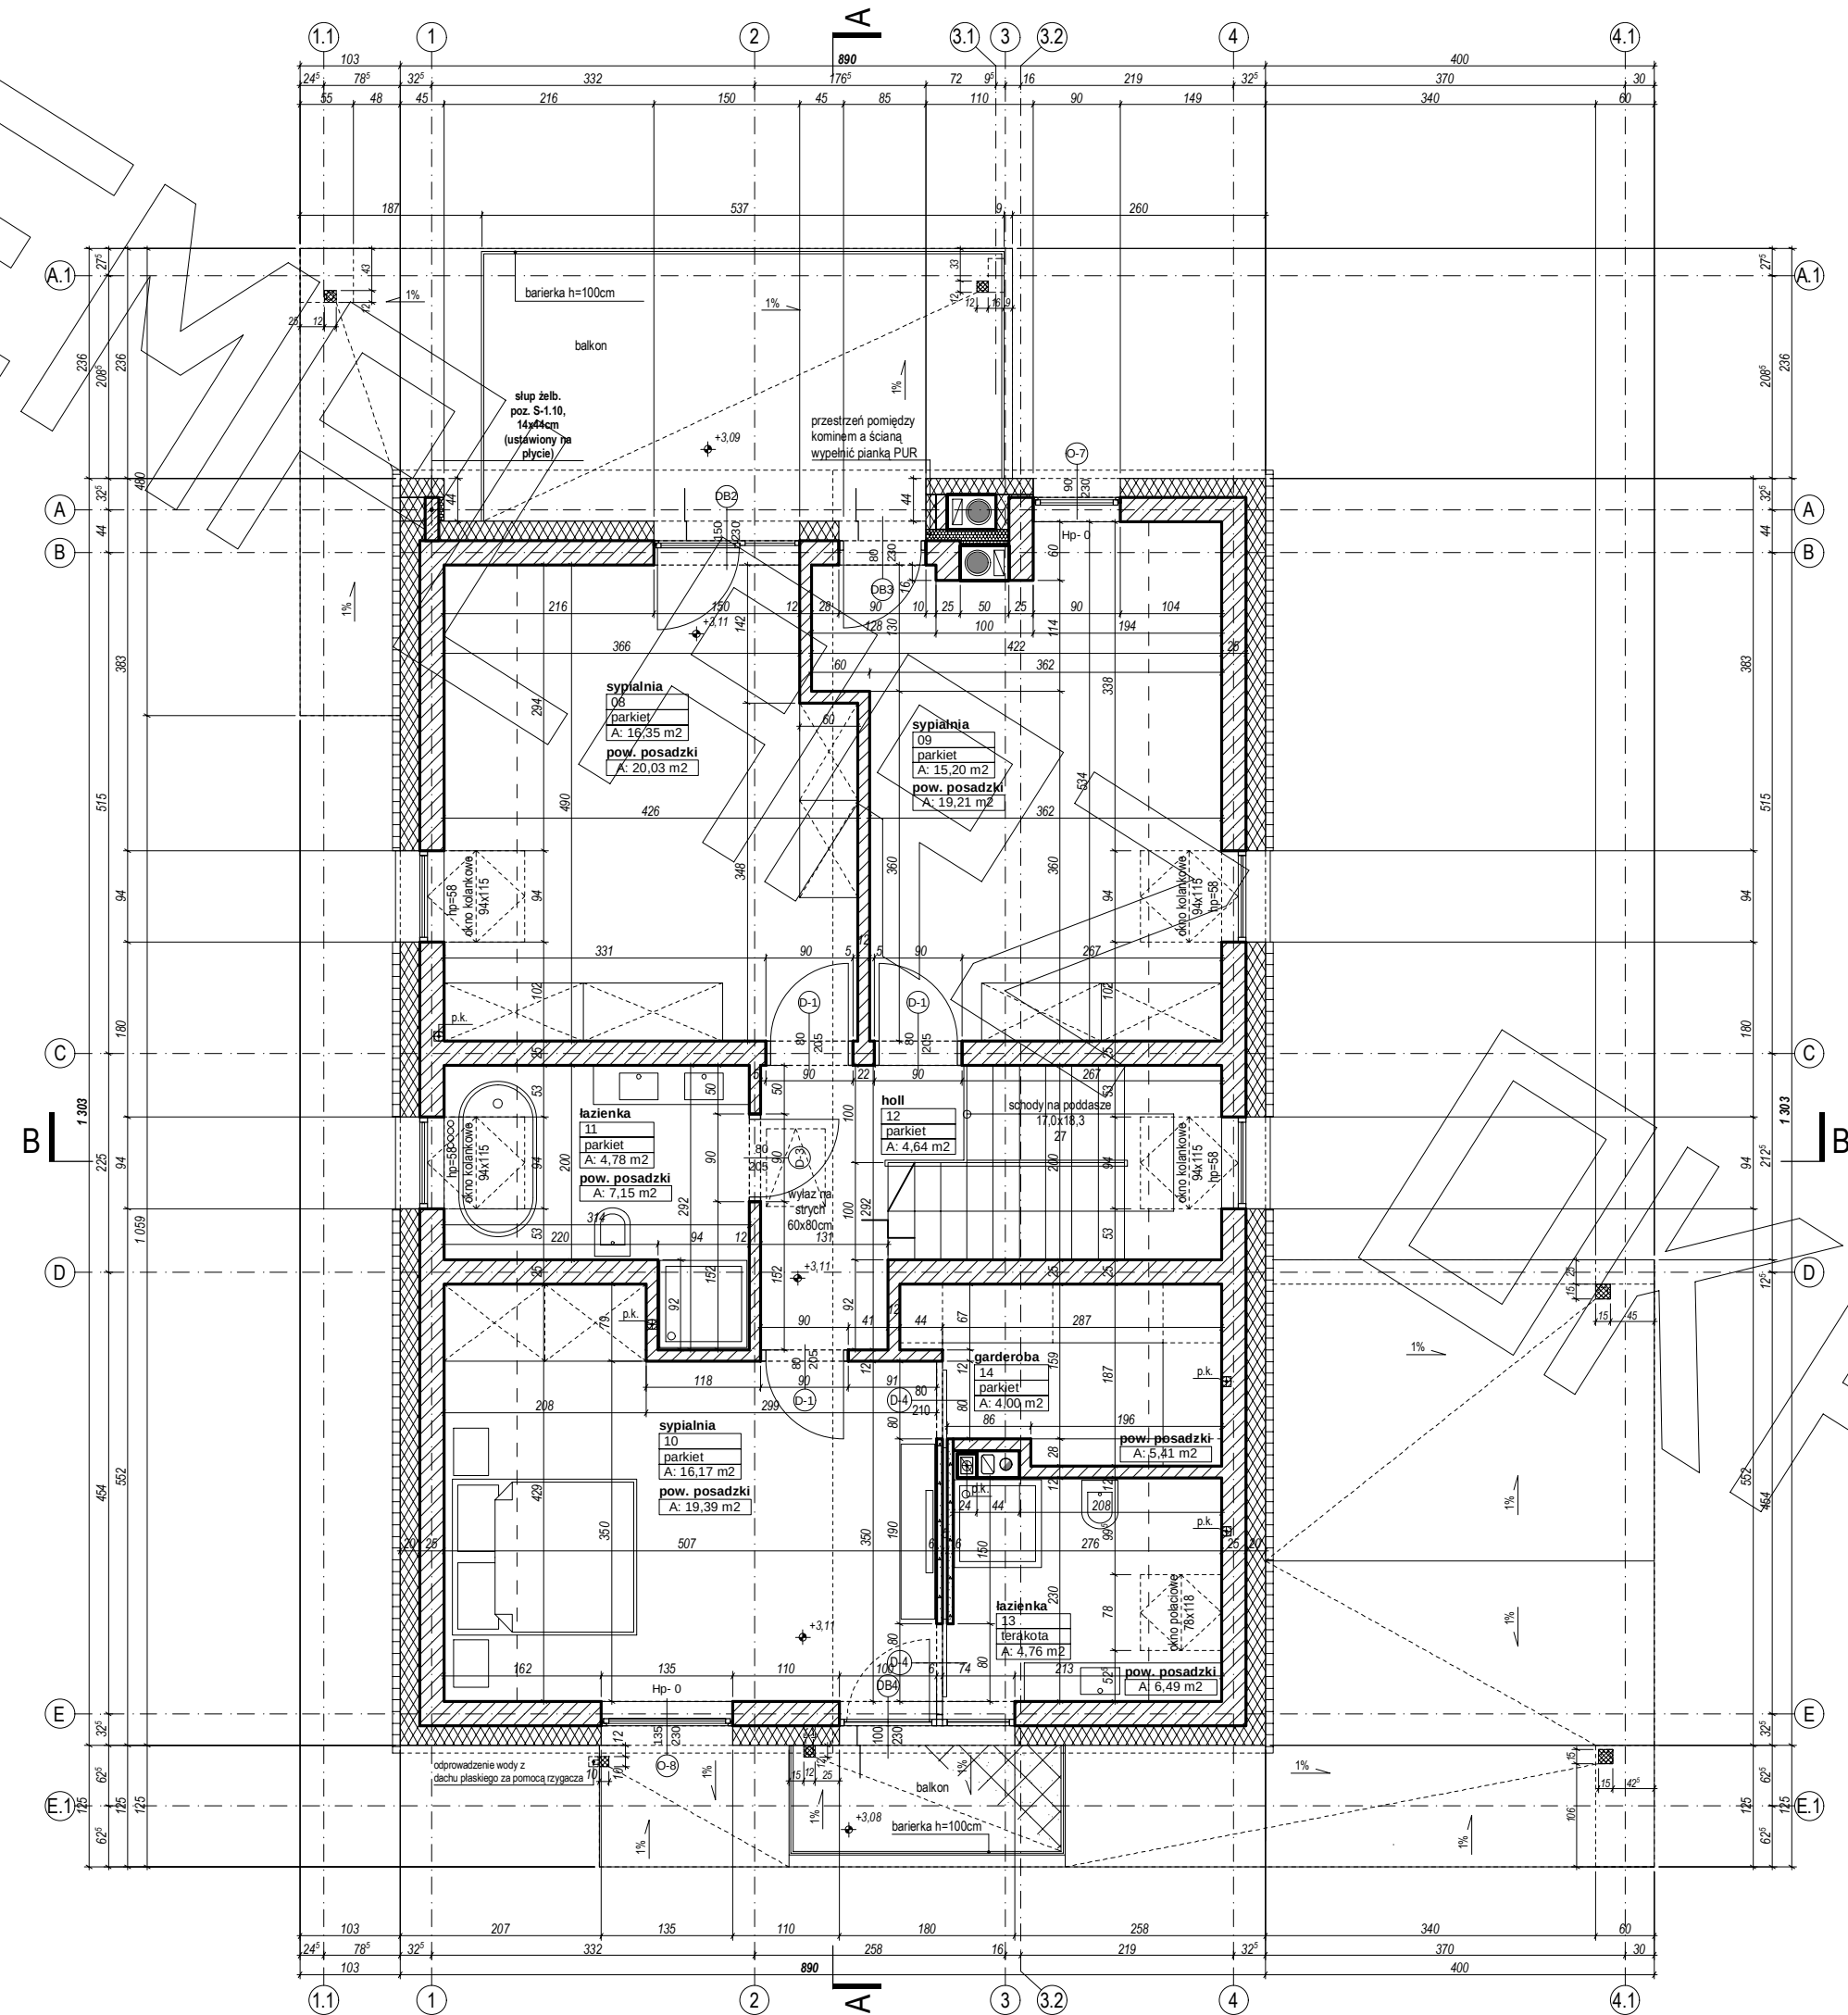

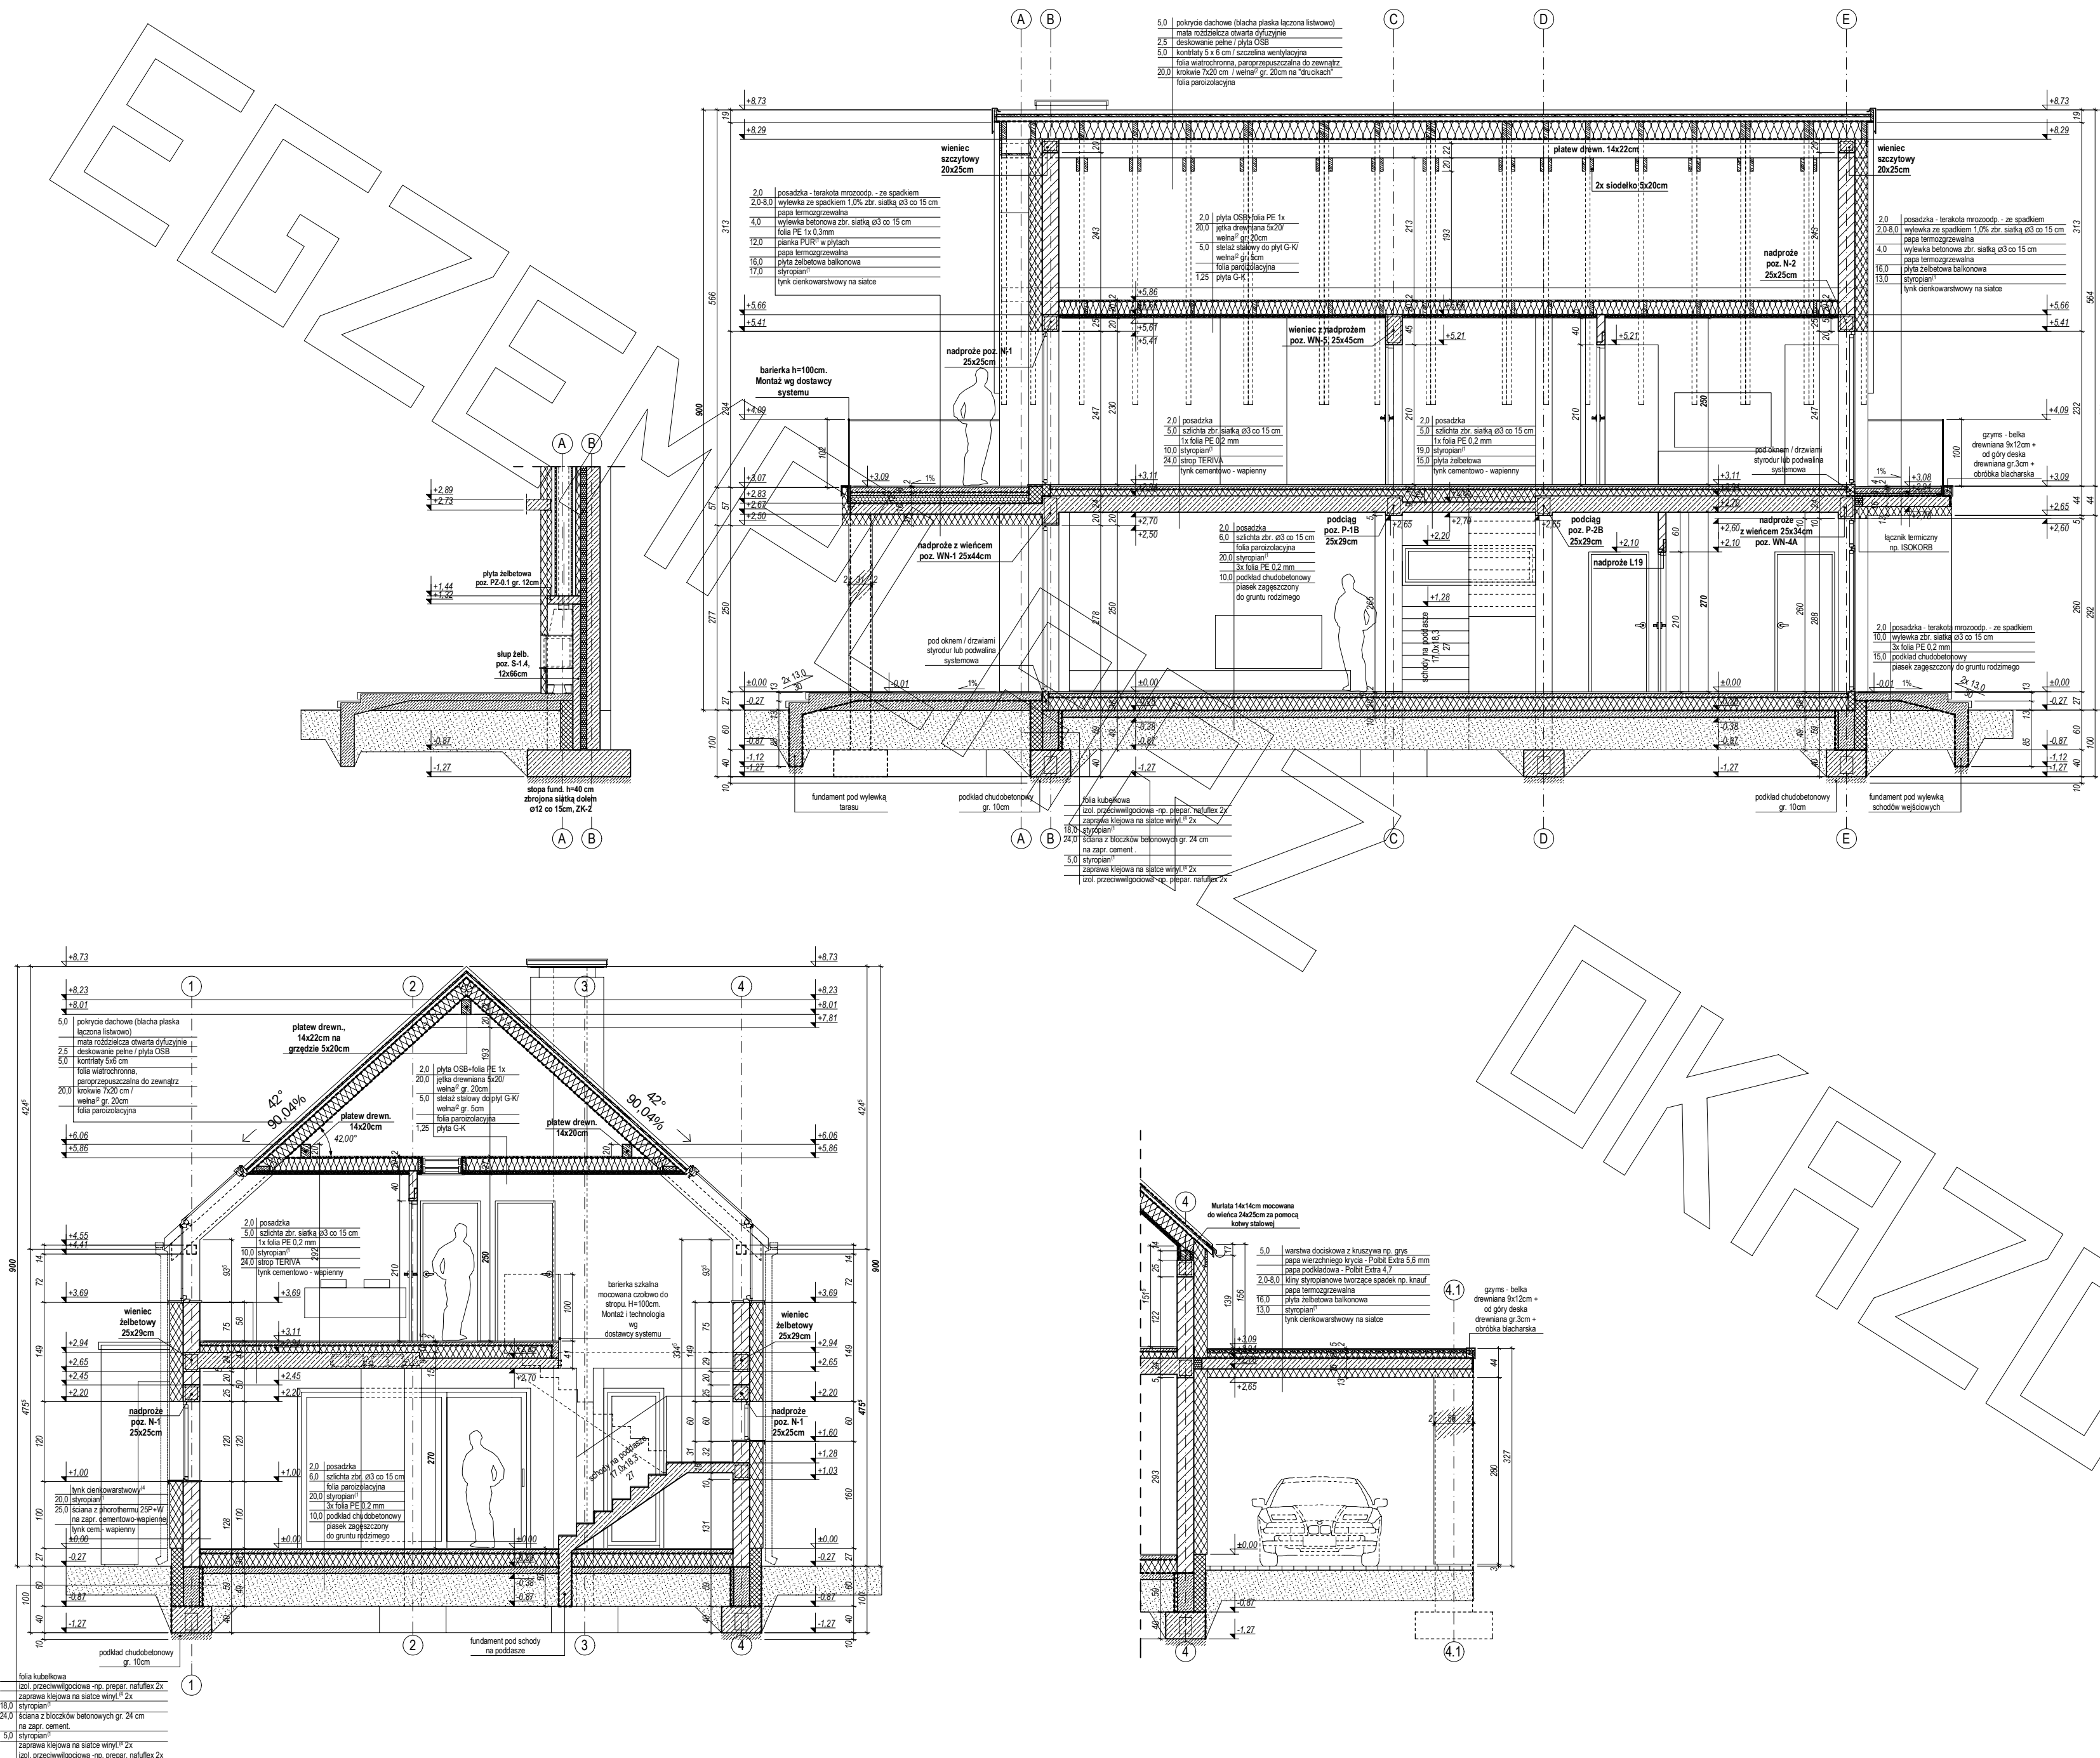

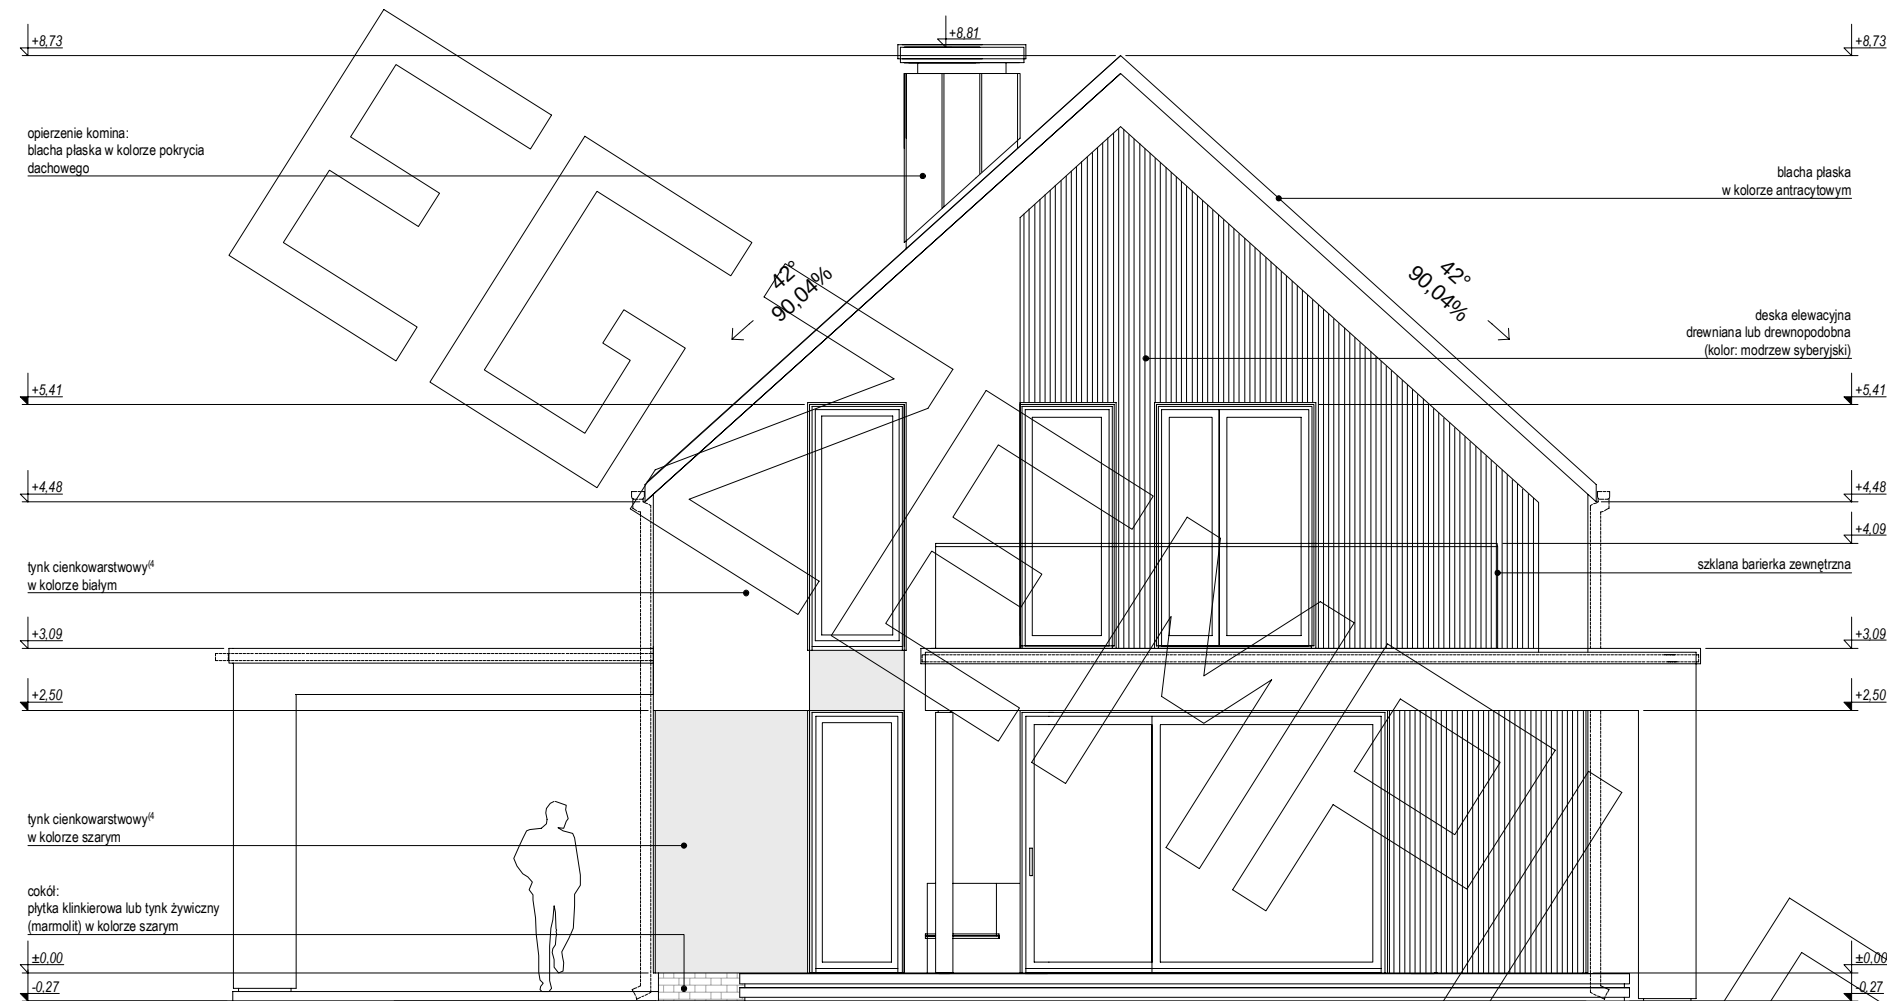


ELEWACJA TYLNA

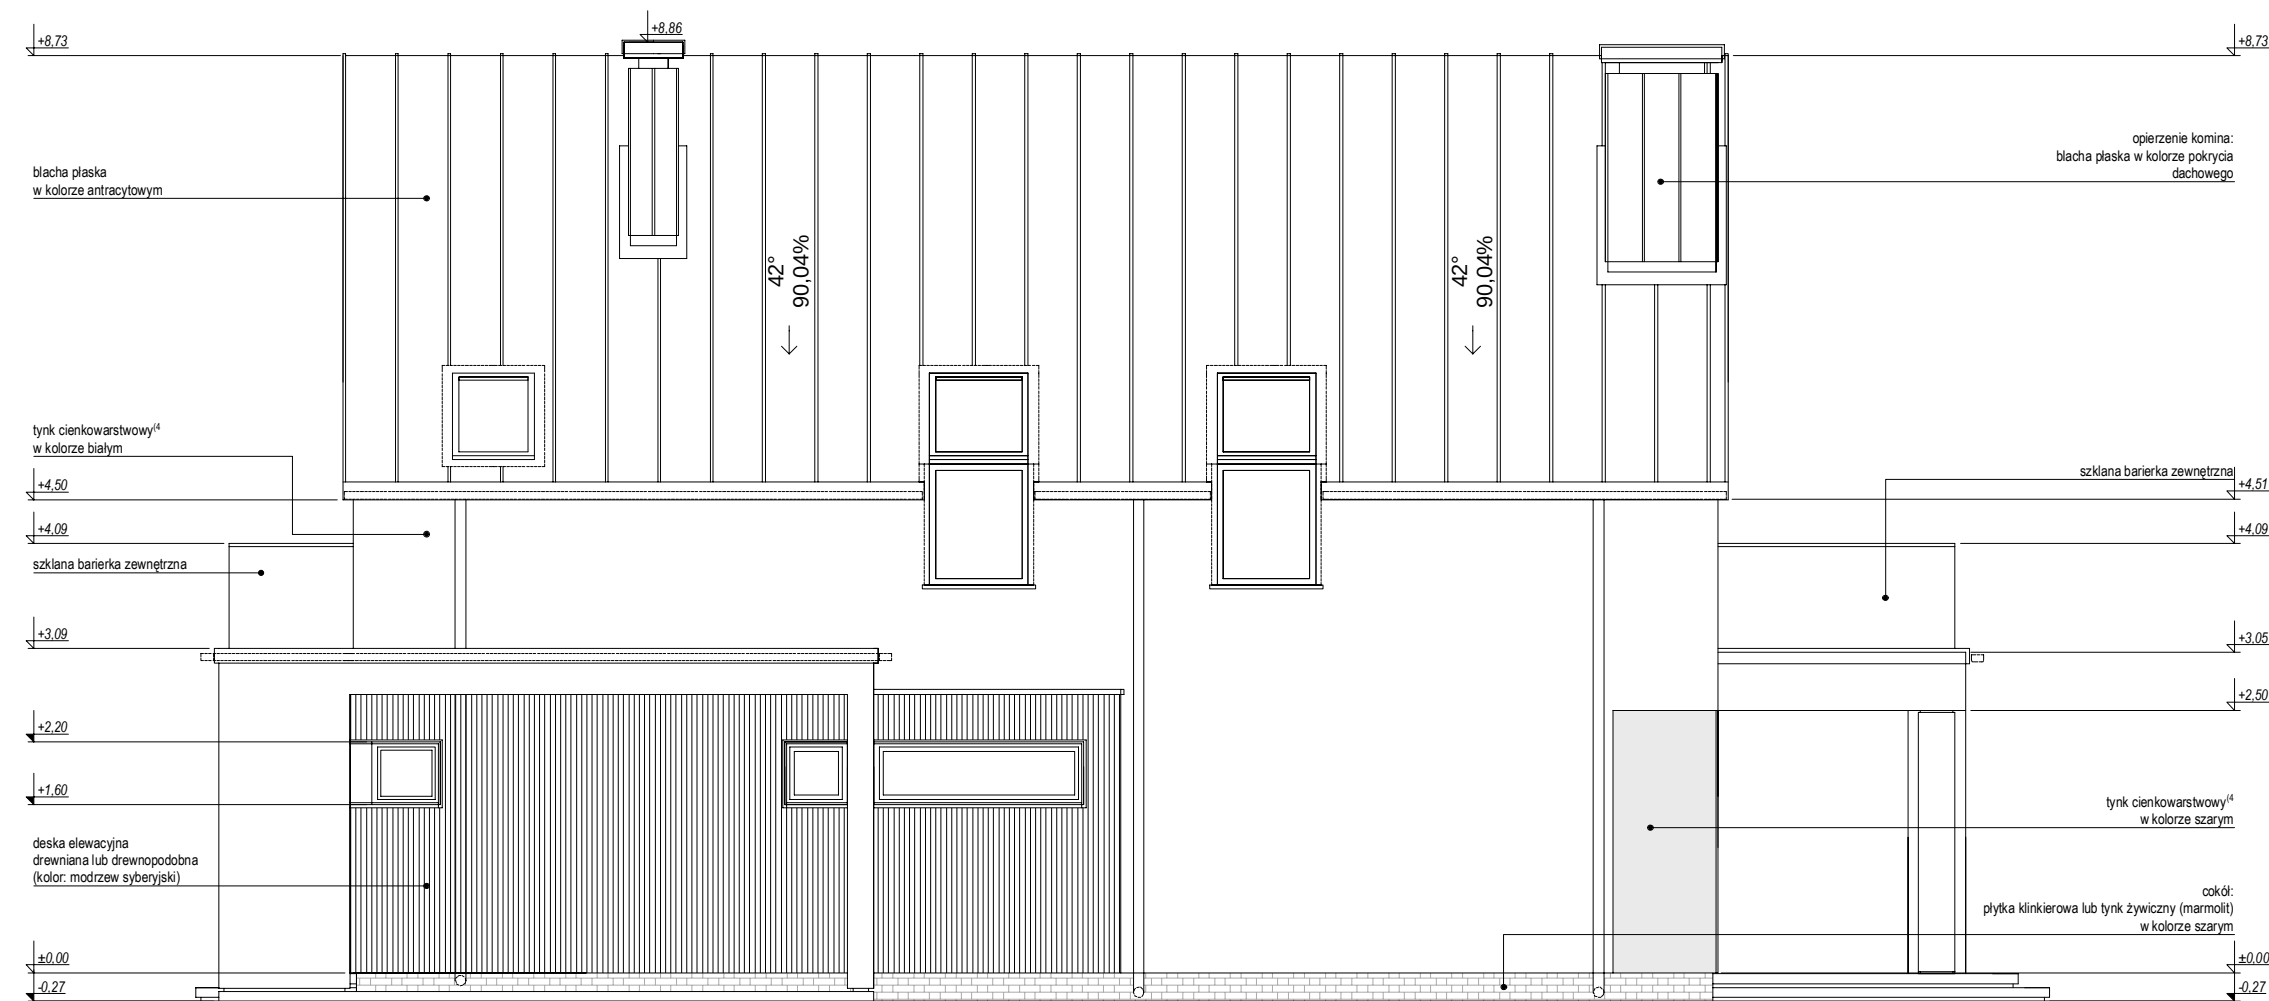

ELEWACJA BOCZNA



ELEWACJA FRONTOWA

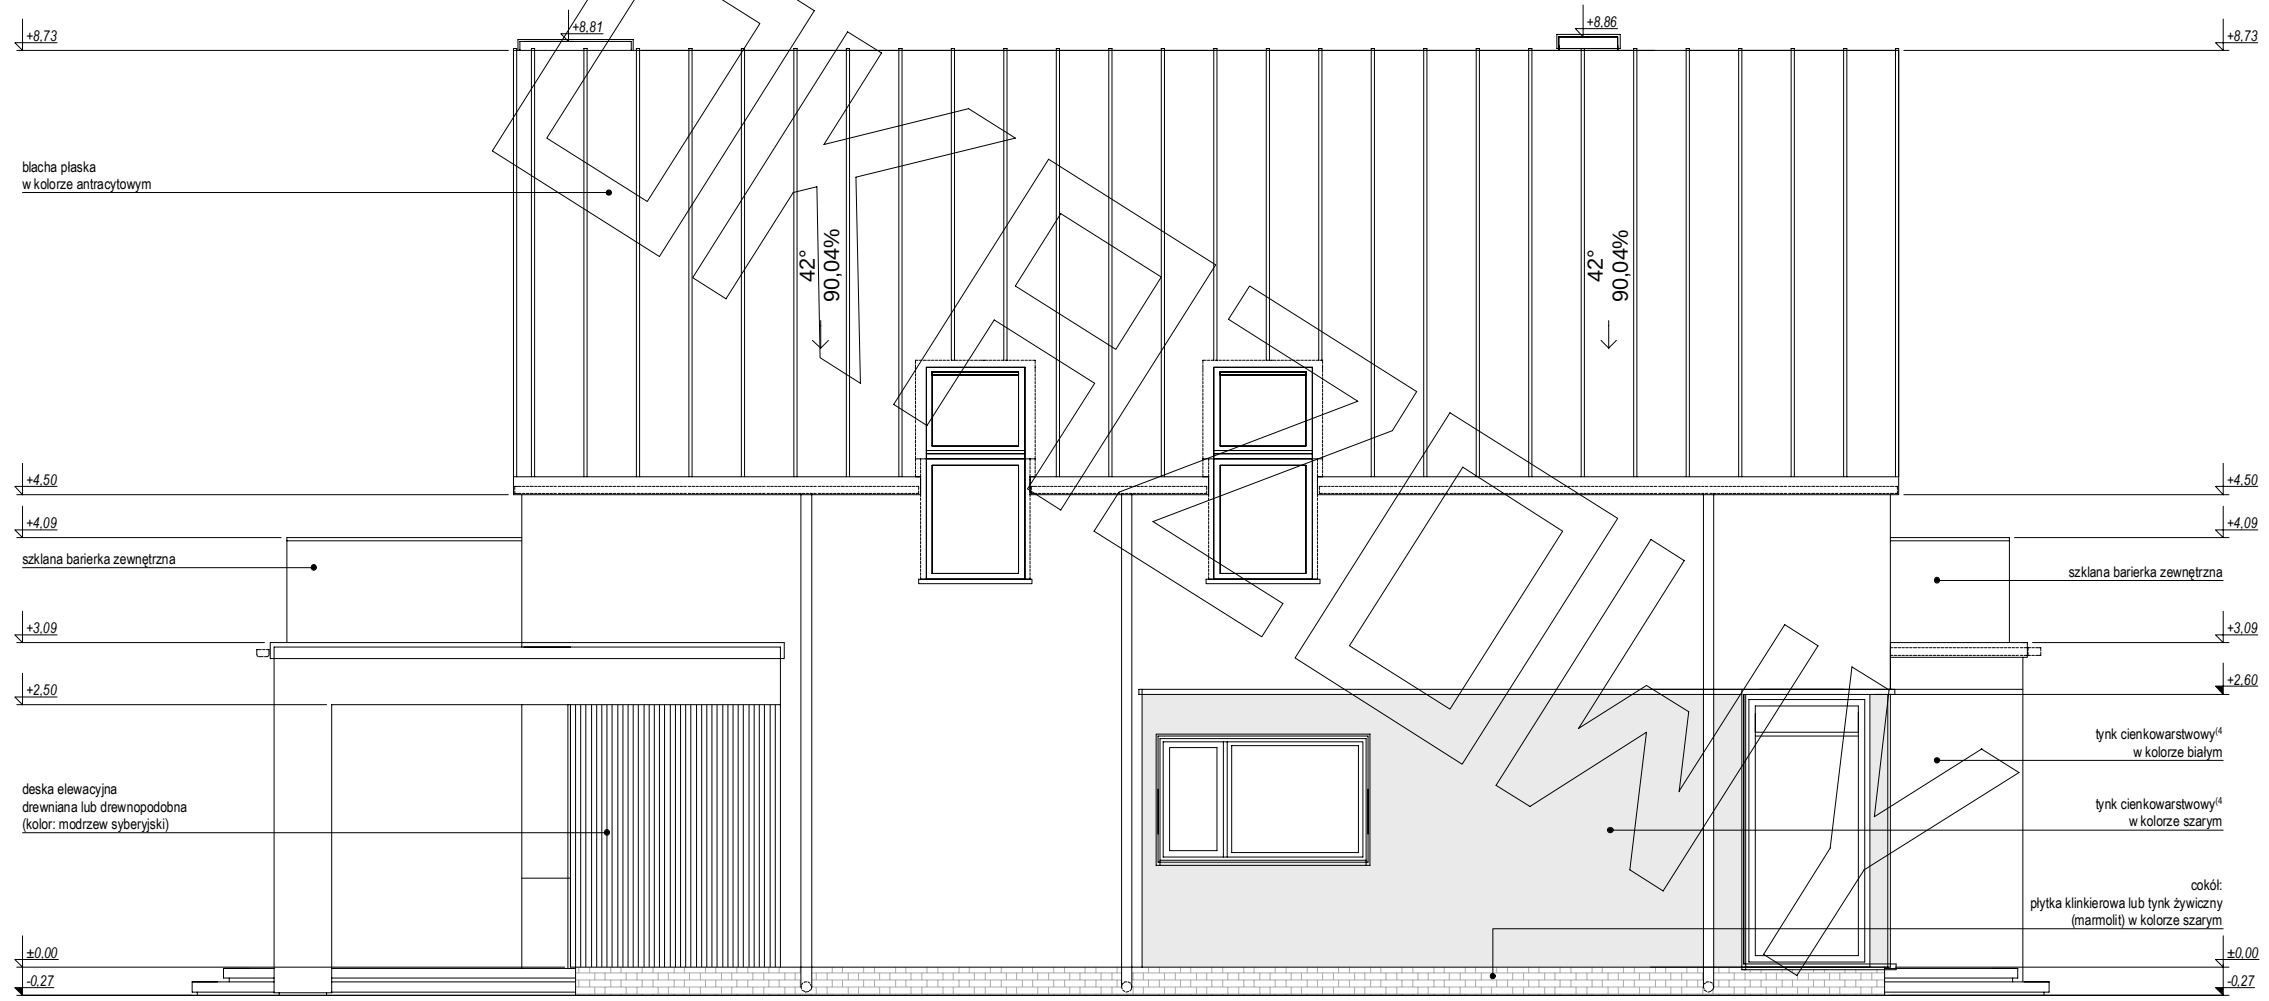

ELEWACJA BOCZNA