


elementy drzewiny	Ø 10	cm,	mocowne
czółwo do płyt	80 x 60	cm	płyty pomoc.

4.0	dachówka ceramiczna
4.0	łaty drewniane
4.0	kontakty drewniane
20.0	widziszolacja wyskokoproporzuszcachin
3.0	krakie 7x20 weino miniercino
3.0	ruszt/weino miniercino
2.5	folia polietylenowa
2.5	plyty gips-karton. 2x1,25 na ruszcie

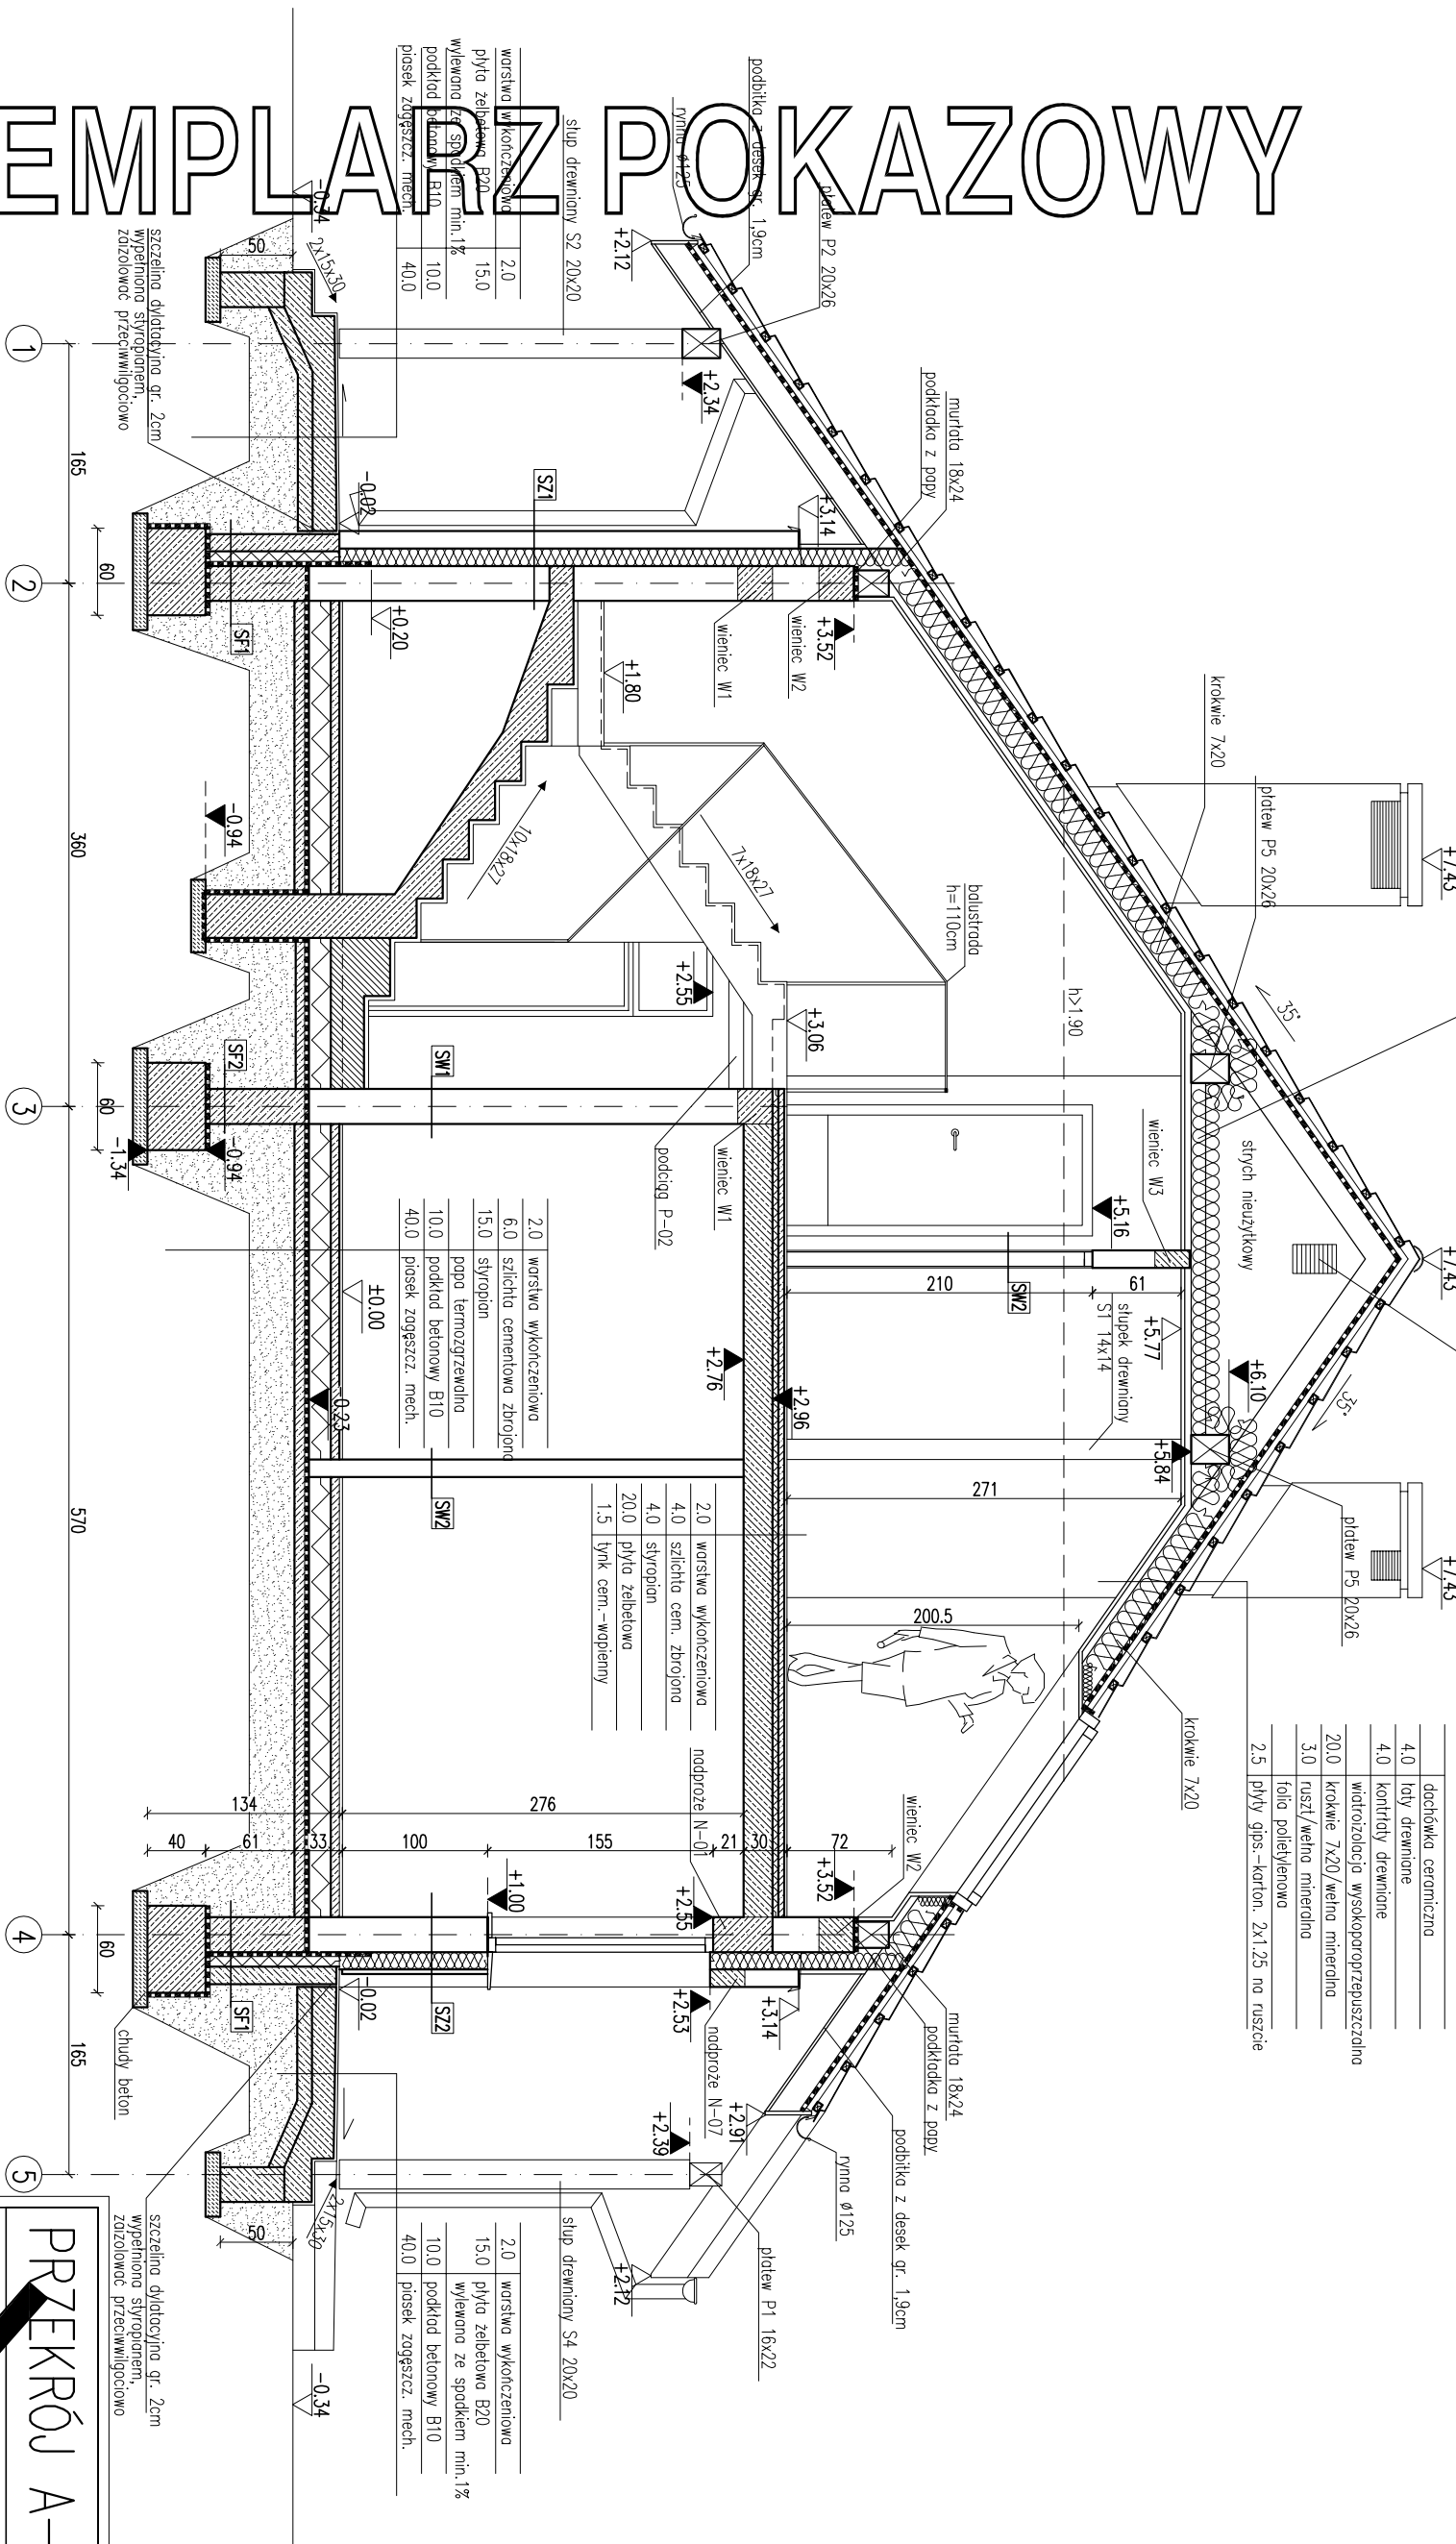

SF1	SZ1
24.0	1.5
blocki betonowe	łytk cementowo-wapienny
2 x łytkarski	24.0
10.0	12.0
siłopion	siłopion
12.0	12.0
blocki betonowe	beton komórkowy
SF2	1.5
	łytk cementowo-wapienny
24.0	
blocki betonowe	

SZ1	
1.5	tylnk cementowo-wapienny
24.0	blozcki z betonu kornorkowego
12.0	stypopion
12.0	beton kornorkowy
1.5	tylnk cementowo-wapienny

SZ2	
1.5	lytek cementowo-wapienny
24,0	blocki z betonu komórkowego
12,0	styropian
3,0	deskowanie na ruszcie
SW1	
1.5	lytek cementowo-wapienny
24,0	blocki z betonu komórkowego
1.5	lytek cementowo-wapienny

SZ2	
1.5	tylny cementowo-wapienny
24.0	blocki z betonu komórkowego
12.0	styropian
3.0	deskowanie na ruszcie

SW2	
1.5	tyłk cementowo-wapienny
12.0	blocczki z betonu komórkowego
1.5	tyłk cementowo-wapienny
SW3	
1.5	tyłk cementowo-wapienny
24.0	blocczki z betonu komórkowego
3.0	wetna mineralna
0.5	tyłk mineralny no siłcie

SW2	
1.5	tylnk cementowo-wapienny
12.0	blocczki z betonu komorkowego
1.5	tylnk cementowo-wapienny

SW4	
1.5	tynek cementowo-wapienny
12.0	cegła pełna
3.0	wetna mineralna
0.5	tynek mineralny na siatce

SW4	
1.5	tynek cementowo-wapienny
12.0	cegła pełna
3.0	wetna mineralna
0.5	tynek mineralny na siatce

EGZEMPLARZ POKAZOWY

CHRONIONY PRAWEM AUTORSKIM

NIE MOŻE BYĆ SPRZEDAWANY

**ORAZ STANOWIĆ LEGALNEJ PODSTAWY
POZWOLENIA NA BUDOWE I INNYCH DECYZJI**

Uwaga: Konfiguracja bez rozmiękania nakrętki

1. Wymiar otworów i światła musi być ściśle określony i dźwignia ustawia z dn: 4 lutego 1994r. (jedn. Dz.U. z 2000r. Nr.80 poz.904 dostosować na budowie po wytworze producenta siłowni.

dosłowo na durowie po wyborze producenta siolarki.

2. Liczba powierzchni otworów wentylacyjnych w przeliczeniu na powierzchnię użytkową powinna wynosić 1:500 powierzchni podłogi wentylowanego pomieszczenia.

SKALA 1:50	BRZĄZ	PRZEKRÓJ A-A	
ARCH		DOM Muratora M39a – Miły dzień – wariant I	
PROJEKT		OBJEKT	
PROJEKT		ADRES BUDOWY	
PROJEKT		AUTOR KONCEPCJI	
PROJEKT		AUTOR PROJEKTU	
PROJEKT		AUTOR ADAPTACJI	
PROJEKT		WYMAGANIA	
PROJEKT		M.M. MURATOR PROJEKT	
PROJEKT		Sp. z o.o.	
PROJEKT		A6	
PROJEKT		2008	