


Uwaga:
Wymiary otworów w świetle muru pod
stankę okienną i drzwiową
dostosować na budowie po wyborze
producenta stanki.

EGZEMPLARZ POKAZOWY

4.0	łaty drewniane 6x4	ceramiczno
2.5	kontrłaty drewniane 5x2,5	
	folia wysokoproporzeczalno	
20.0	wełna min./krokwie	
10.0	wełna min./ruszt	
	parozizolacja – folia PE	
2x1,25	plyty gk	

4.0	łaty drewniane 6x4	dachówka ceramiczno
2.5	kontrłaty drewniane 5x2,5	
	folia wysokoproporzeczalno	
20.0	krokwie	
1.9	podsiłki	

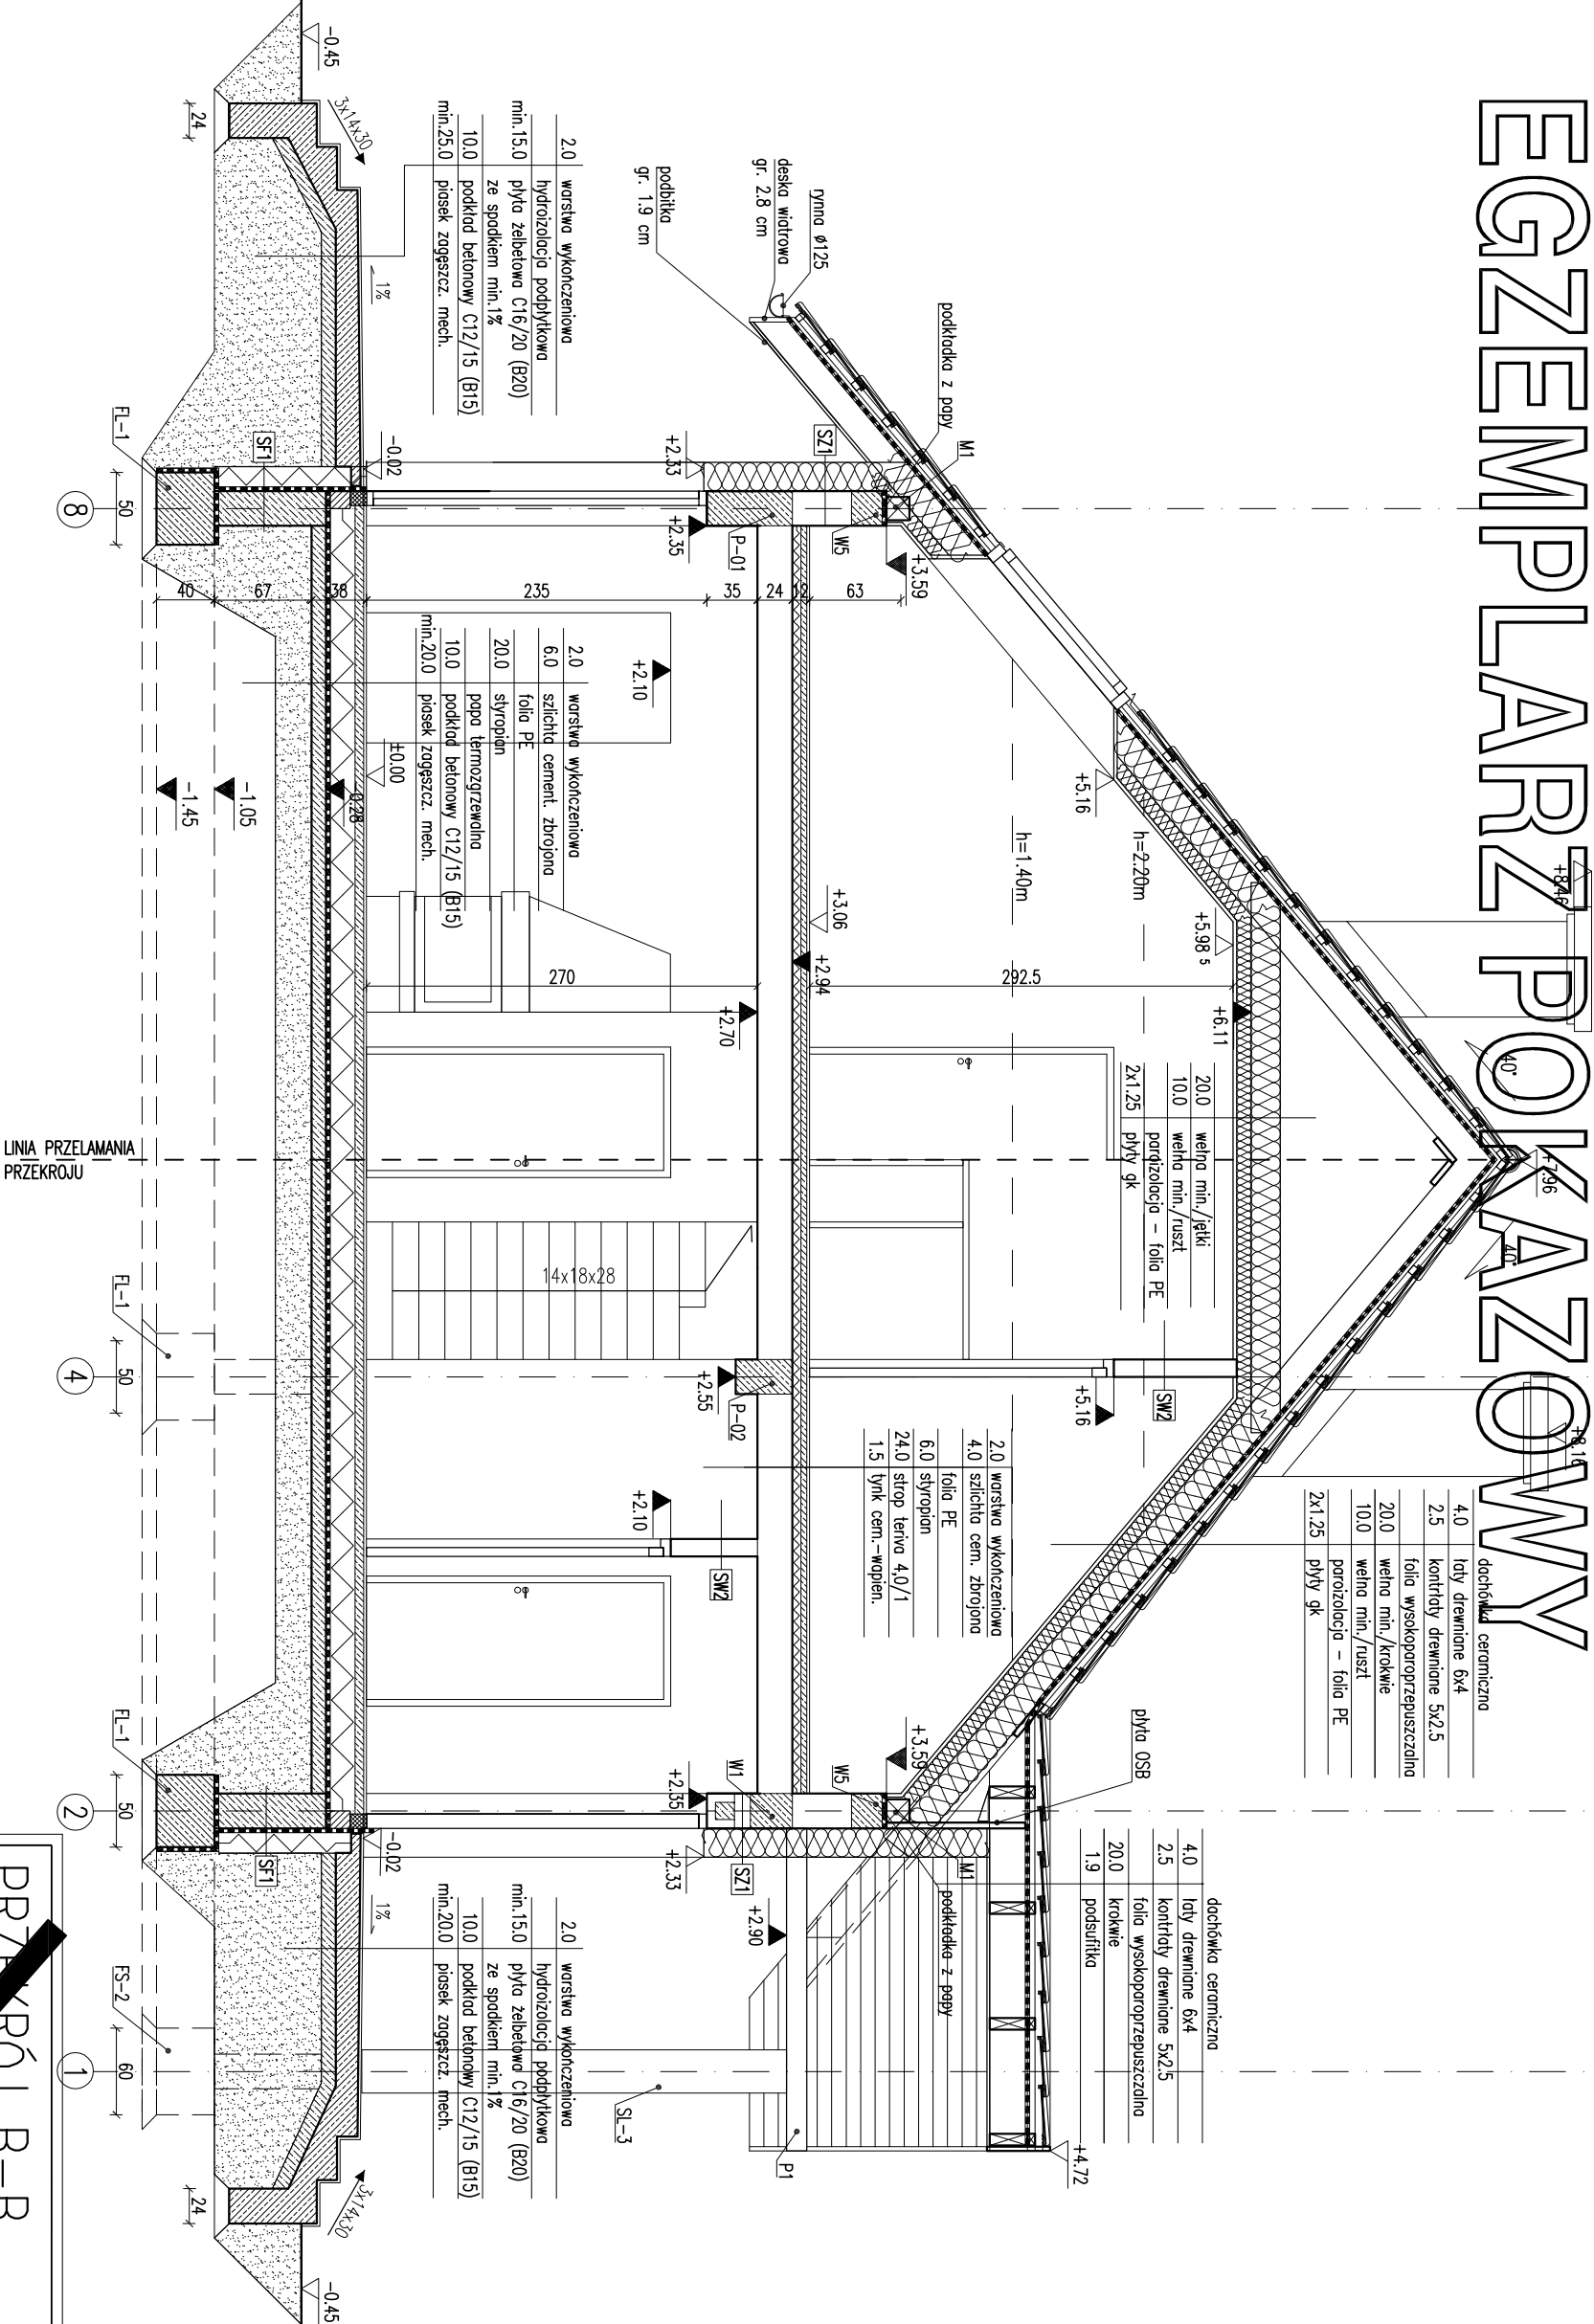

RODZAJE ŚCIAN	
SF1	
24.0	blocki betonowe
2	x 2 x 2 x 2
17.0	stropion
2.0	wełna min.
2.0	plytki mineralne
SF2	
24.0	blocki betonowe

SZ1	
1.5	łytk cementowo-wapienny
24.0	blocki z betonu komórkowego
20.0	stropion
0.5	łytk mineralny

SW1	
1.5	łytk cementowo-wapienny
24.0	blocki z betonu komórkowego
1.5	łytk cementowo-wapienny
SW2	
1.5	łytk cementowo-wapienny
12.0	blocki z betonu komórkowego
1.5	łytk cementowo-wapienny

SW3	
1.5	łytk cementowo-wapienny
24.0	blocki z betonu komórkowego
8.0	wełna mineralna
0.5	łytk mineralny na siatce
SW4	
1.5	łytk cementowo-wapienny
12.0	blocki z betonu komórkowego
8.0	wełna mineralna
0.5	łytk mineralny na siatce

SW5	
1.5	łytk cementowo-wapienny
24.0	blocki z betonu komórkowego
12.0	wełna mineralna
0.5	łytk mineralny na siatce

EGZEMPLARZ POKAZOWY CHRONIONY PRAWEM AUTORSKIM

NIE MOŻE BYĆ SPRZEDAWANY

ORAZ STANOWIĆ LEGALNEJ PODSTAWY
POZWOLENIA NA BUDOWE I INNYCH DECYZJI

Powielanie i kopiowanie bez zezwolenia zabronione

Ustawa z dnia 4 lutego 1994r. (t.jedn. Dz.U. z 2000r. Nr.80 poz.304

Pieczętka znajduje się na wszystkich stronach dokumentacji

PRZEMÓW B-B

BRANŻA ARCH 1:50

DOM Murator M160 Modry

OBIEKT BUDYNEK WYPRODZINNY W MURATOR

ADRES BUDOWY

AUTOR PROJEKTU mgr inż. arch. Katarzyna Słup

AUTOR ADAPTACJI upr. nr MA/082

W.M. MURATOR PROJEKT

Sp. z o.o.

PROJEKT

NR PIS A7

2013