


2.5	dachówka ceramiczna
4.0	łaty drewniane
4.0	kontrłaty drewniane
	wiatroizolacja
22.5	krokwie/welna mineralna(gr.22cm)
5.0	welna mineralna/ruszt
-	folia polietylenowa
2.5	plyta gipsowo-kartonowa

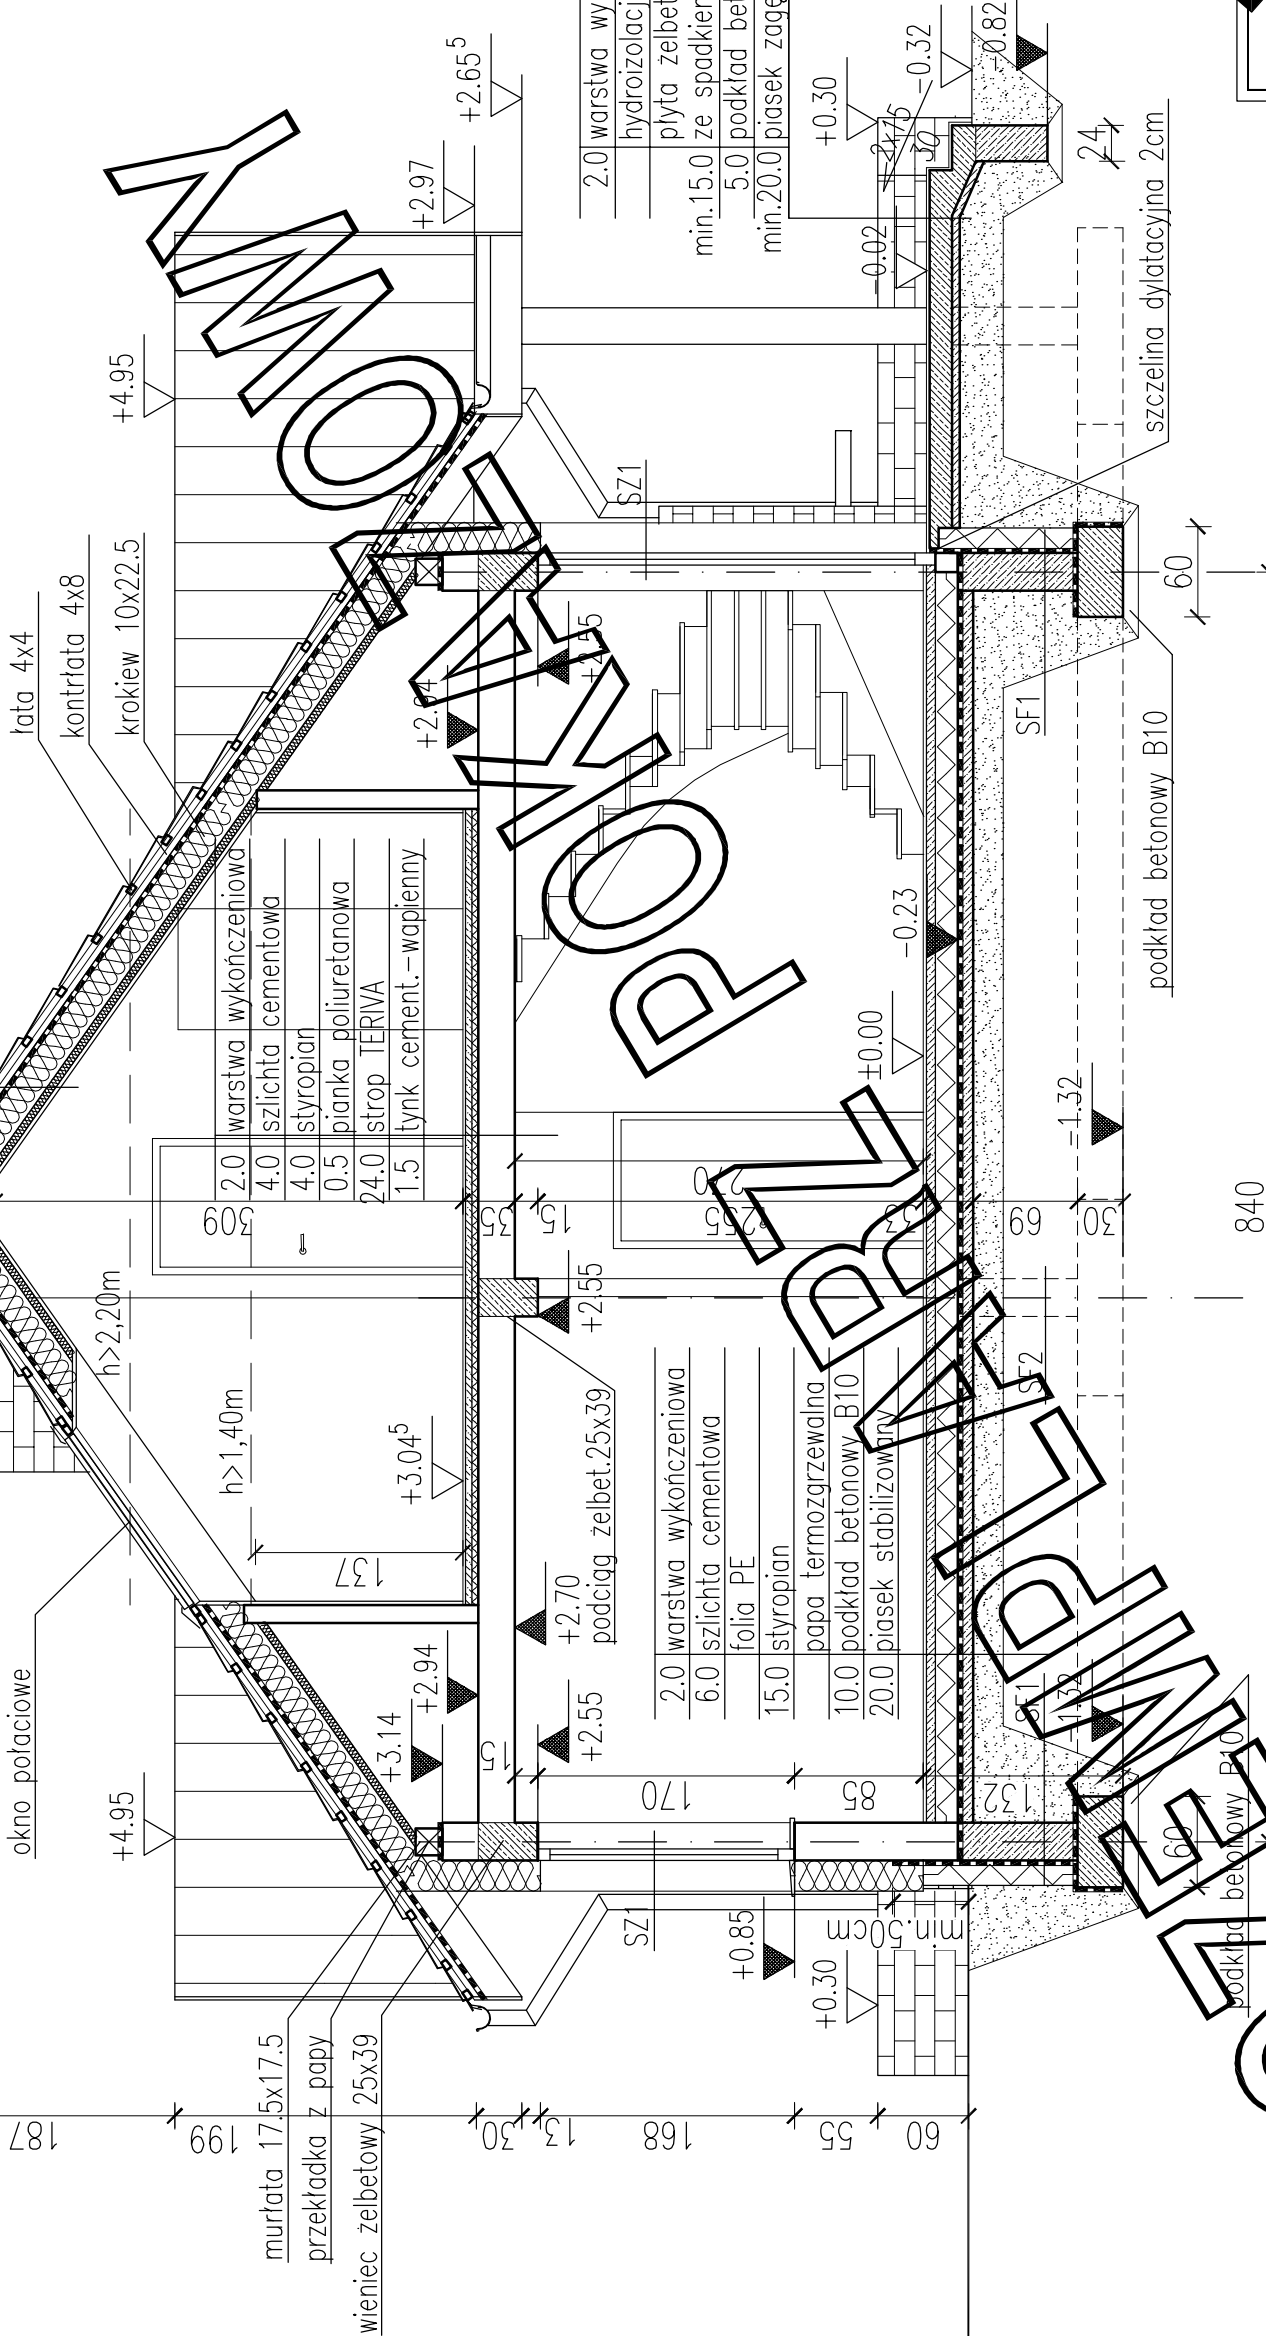

RODZAJE ŚCIAN

SF1	
24.0	błoczek betonowy
	2 x dysperbit
17.0	styropian
	klej na siatce
2.0	plytki klinkierowe od poz. terenu

SF2	
24.0	błoczek betonowy

SF3	
24.0	błoczek betonowy
	2 x dysperbit
17.0	styropian
	klej na siatce
12.0	błoczek betonowy

SZ1	
1.5	tynk cementowo-wapienny
25.0	puszki ceramiczne
20.0	styropian
0.5	tynk mineralny

SZ2	
1.5	tynk cementowo-wapienny
25.0	puszki ceramiczne
20.0	styropian
12.0	cegła klinkierowa

SW1	
1.5	tynk cementowo-wapienny
25.0	puszki ceramiczne
1.5	tynk cementowo-wapienny

SW2	
1.5	tynk cementowo-wapienny
12.0	puszki ceramiczne
1.5	tynk cementowo-wapienny

PRZĘKRÓJ A-A(etap2)		1:50
PROJEKT MURATOR		
OBIEKT	BUDYNEK MURATOR	
ADRES	BUDOWY	
AUTOR	mgr inż. arch. Ewa Świątek	
PROJEKTU	upr.nr Bz/PdOK/2004	
AUTOR	ARCH.	
ADAPTACJI	ARCH.	
W.M. MURATOR PROJEKT	Sp. z o.o.	

EGZEMPLARZ POKAZOWY
CHRONIONY PRAWEM AUTORSKIM

NIE MOŻE BYĆ SPRZEDAWANY
ORAZ STANOWIĆ LEGALNEJ PODSTAWY
POZWOLENIA NA BUDOWE I INNYCH DECYZJI

Powielanie i kopiowanie bez zezwolenia zabronione
Ustawa z dn.4 lutego 1994r. (t.jedn. Dz.U. z 2000r. Nr.80 poz.904

Pieczętko znajduje się na wszystkich stronach dokumentacji

- Uwagi:
- Wymiary otworów w świetle muru pod stolarkę okienną i drzwiową dostosować na budowie po wyborze producenta stolarki.
 - Kominy ponad połacią dachu, izolować termicznie np. warstwą wełny mineralnej gr. 5 cm.