


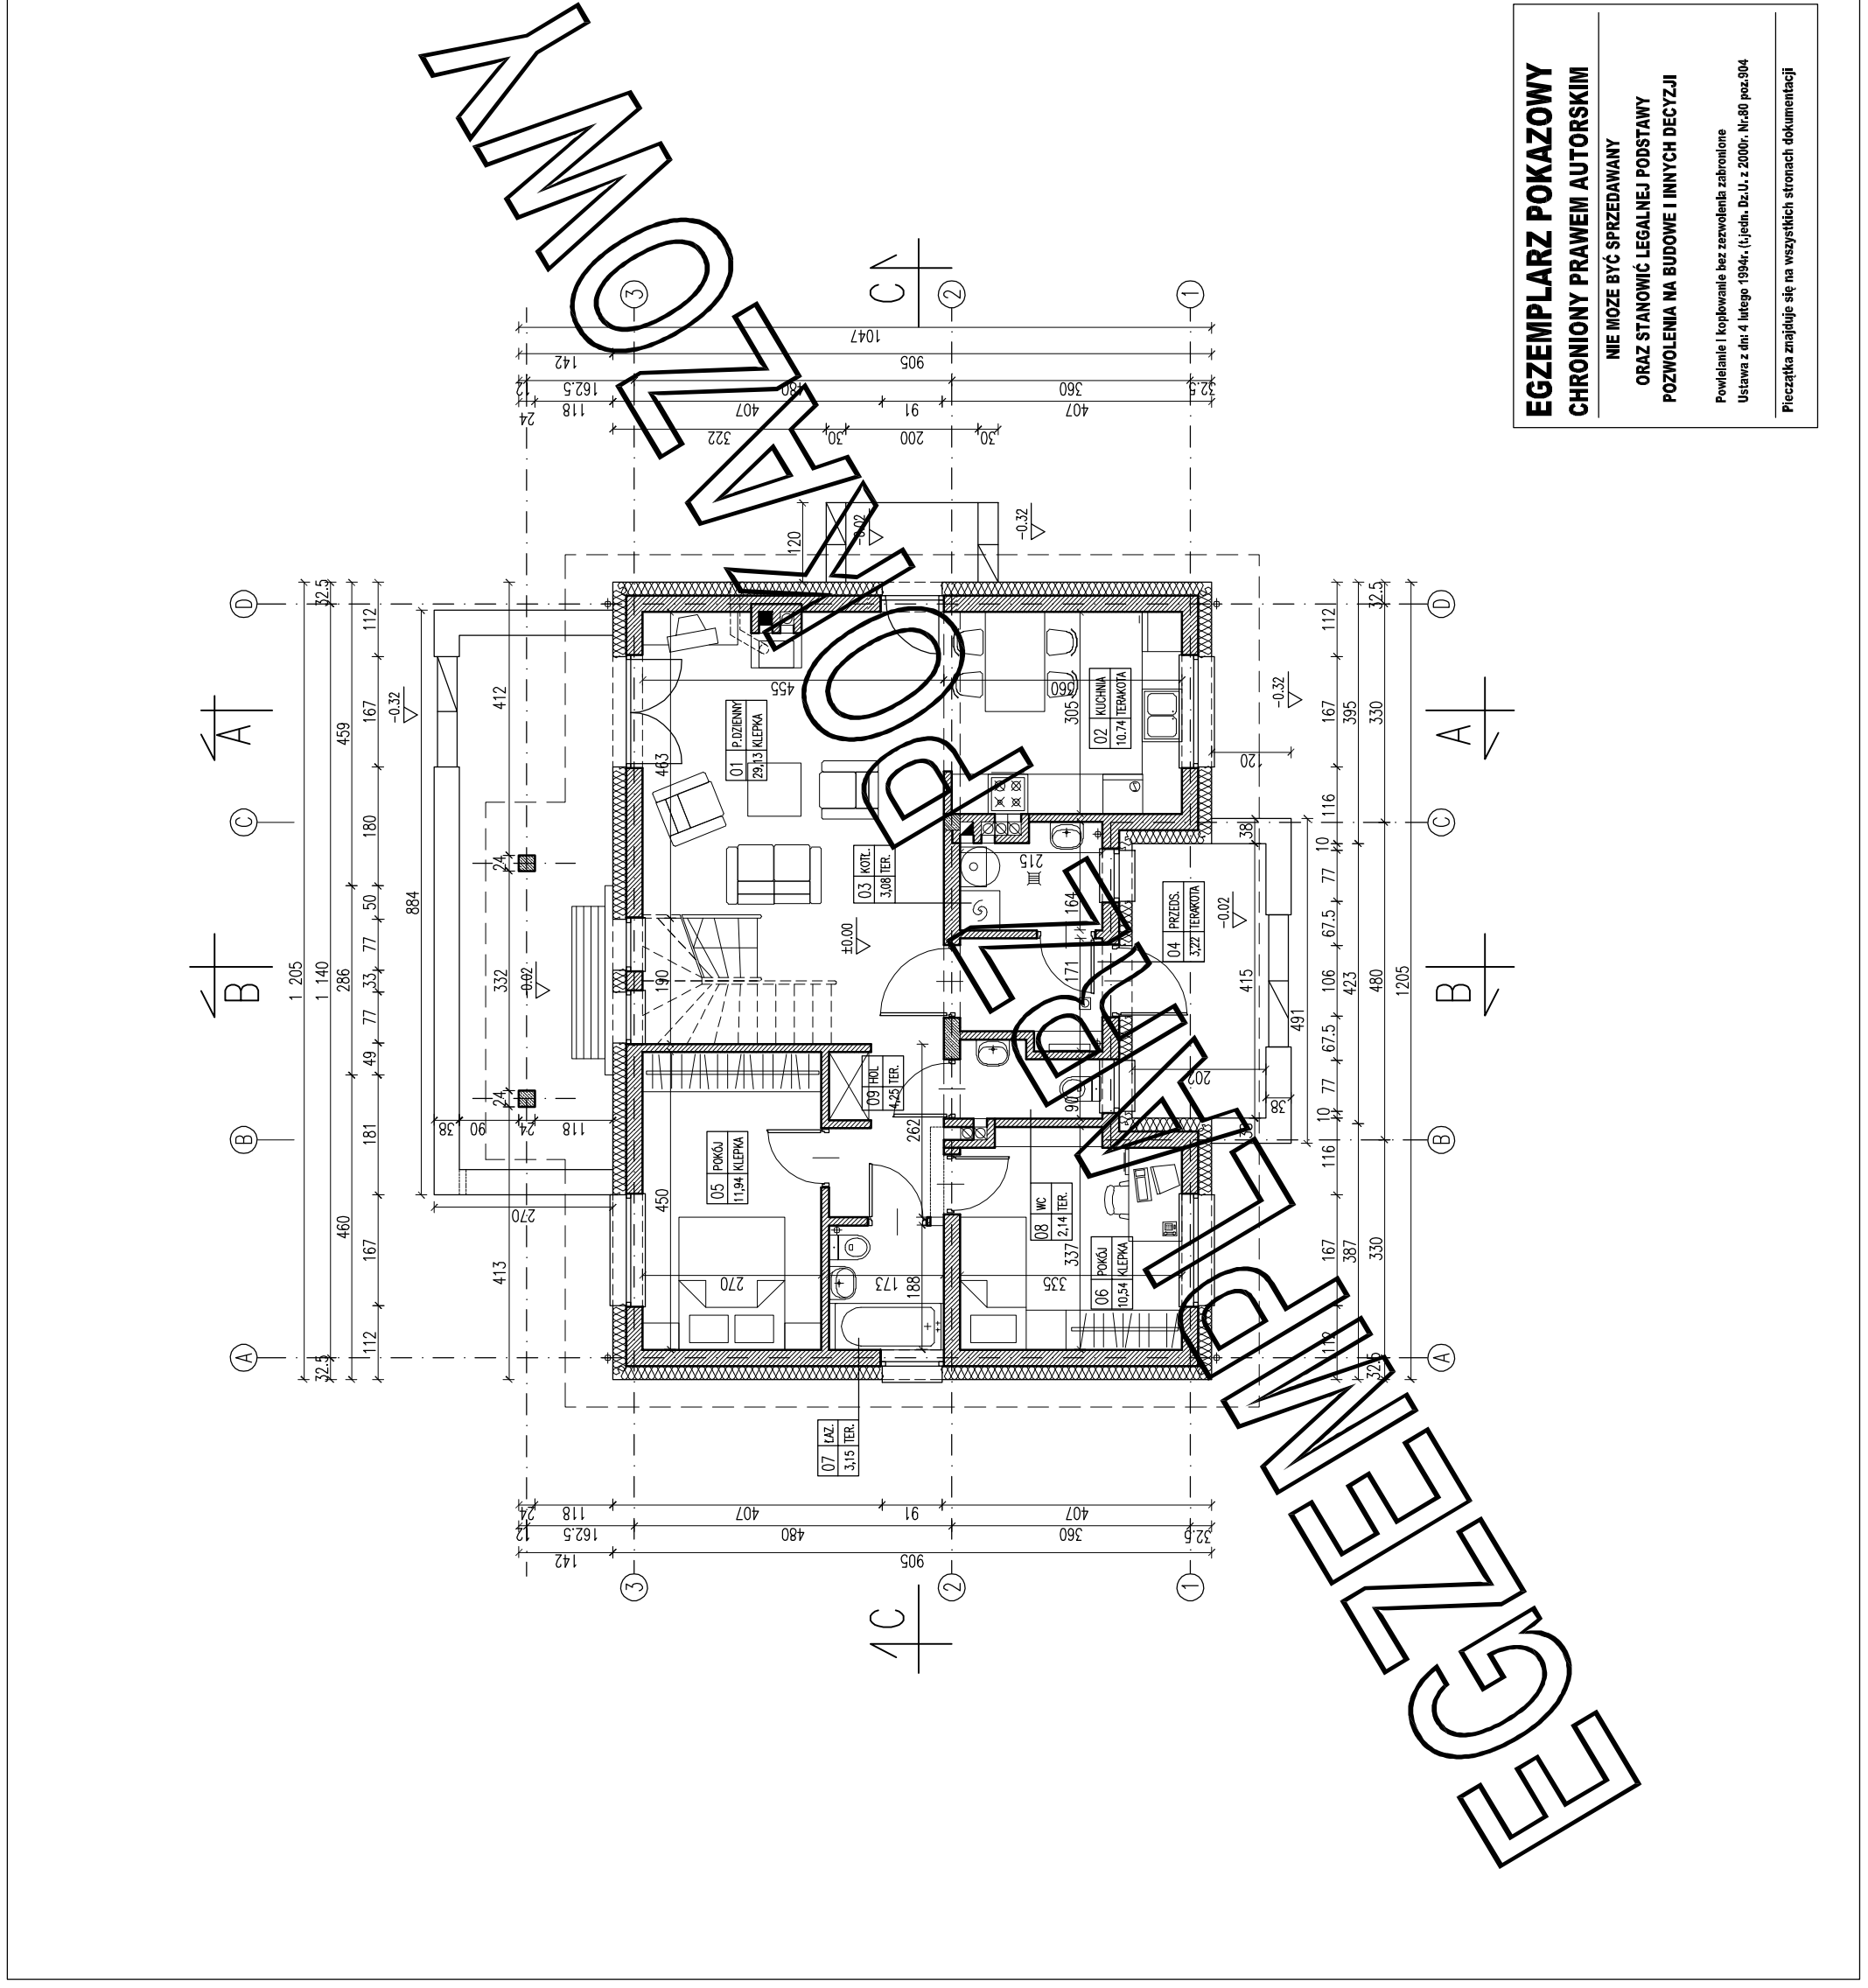

EGZEMPLARZ POKAZOWY
CHRONIONY PRAWEM AUTORSKIM

NIE MOŻE BYĆ SPRZEDAWANY
ORAZ STANOWIĆ LEGALNEJ PODSTAWY
POZWOLENIA NA BUDOWE I INNYCH DECYZJI

Powielanie i kopiowanie bez zezwolenia zabronione
Ustawa z dnia 4 lutego 1994r. (t.jedyn. Dz.U. z 2000r. Nr.80 poz.904)

Pieczątka znajduje się na wszystkich stronach dokumentacji

ZESTAWIENIE POWIERZCHNI			
Lp.	Nazwa pomieszczenia	pow.netto [m²]	pow. użyt. [m²]
PARTER			
01	pokój dzienny	29,13	25,89
02	kuchnia	10,74	10,74
03	kotłownia (z pralnią)	3,08	3,08
04	przedsionek	3,22	3,22
05	pokój	11,94	11,94
06	pokój	10,54	10,54
07	łazienka	3,15	3,15
08	wc	2,14	2,14
09	hol	4,25	4,25
	RAZEM parter	78,19	74,95
PODDASZE			
10	pokój	15,45	11,96
11	pokój	15,75	12,09
12	hol	10,94	9,64
13	łazienka	4,13	2,72
14	garderoba	2,45	1,65
15	garderoba	2,45	1,65
16	schody	4,16	4,16
	RAZEM poddasze	55,33	43,87
	POWIERZCHNIA UŻYTKOWA		118,82
	Razem całość	133,52	118,82
Powierzchnie i kubatury policzone według normy PN-ISO 9836: 2015 -12 i Rozporządzenia Ministra Rozwoju z dnia 11 września 2020 r w sprawie szczegółowego zakresu i formy projektu budowlanego.			
Pz - powierzchnia zabudowy			114,45 m²
Pc - powierzchnia całkowita			208,14 m²
Kbz - kubatura brutto zamkniętych części budynku			559,27 m³

ARANŻACJA PARTERU (etap 1)		1:100
PROJEKT MURATOR MURATOR		
OBIEKT BUDYNEK MIESZKALNY JEDNOKODZINNY		
ADRES BUDOWY		
AUTOR mgr inż. arch. F. Pawlikowski		
PROJEKT upr.nr Bz/Pod/1934/2004		
AUTOR		
ADAPTACJI		
W.M. MURATOR PROJEKT		ARCH.
Sp. z o.o.		10/2020