


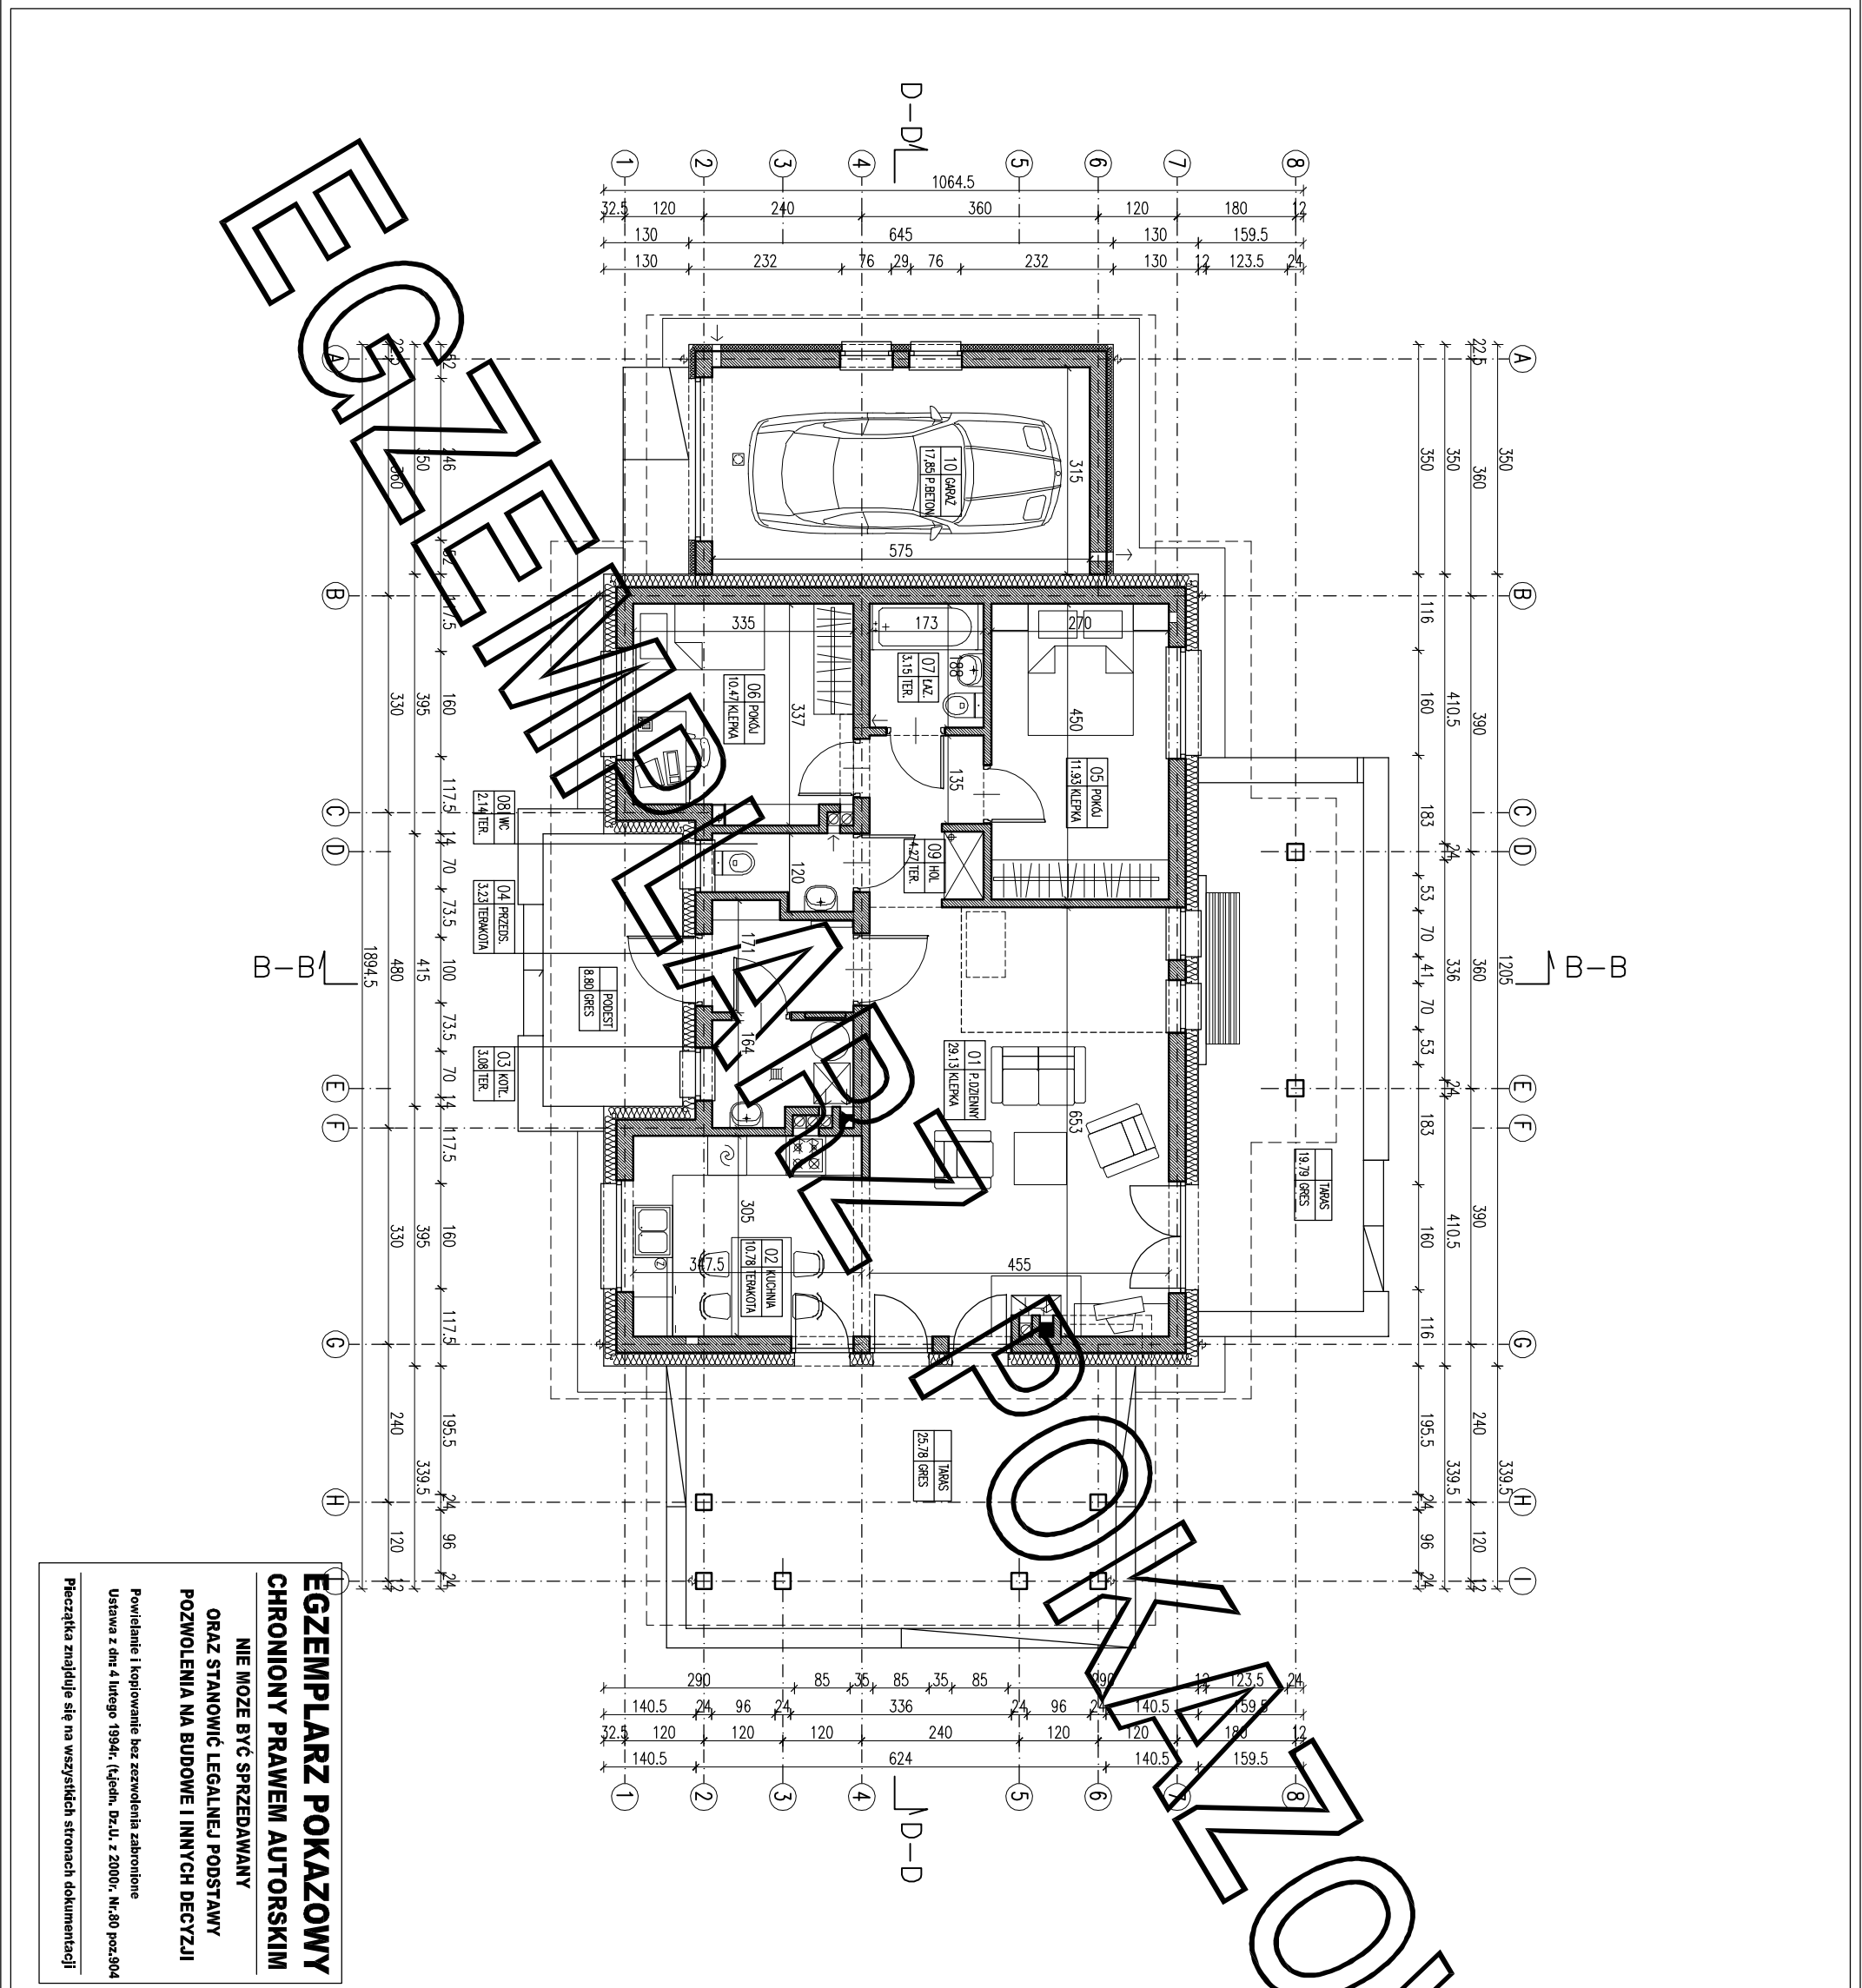

EGZEMPLARZ POKAZOWY
CHRONIONY PRAWEM AUTORSKIM
NIE MOZE BYC SPRZEDAWANY
ORAZ STANOWIC LEGALNEJ PODSTAWY
POZWOLENIA NA BUDOWE I INNYCH DECYZJI
Powielanie i kopiowanie bez zezwolenia zabronione
Ustawa z dnia 4 lutego 1994r. (t.jedn. Dz. U. z 2000r., Nr.80 poz.904
Pieczęćka znajduje się na wszystkich stronach dokumentacji!

ZESTAWIENIE POWIERZCHNI			
Lp.	Nazwa pomieszczenia	pow.netto [m ²]	pow.użytk. [m ²]
PARTER			
01	pokój dzienny	29,13	29,13
02	kuchnia	10,78	10,78
04	przedsiónek	3,23	3,23
05	pokój	11,93	11,93
06	pokój	10,47	10,47
07	łazienka	3,15	3,15
08	wc	2,14	2,14
09	hol	4,27	4,27
RAZEM parter, bez garażu i kotłowni		75,10	75,10
03	kotłownia	3,08	3,08
10	garaż	17,85	17,85
RAZEM parter		96,03	96,03
Powierzchnie i kubatury policzone według normy PN-ISO 9836: 2022-07 i Rozporządzenia Ministra Rozwoju z dnia 11 września 2020 r. w sprawie szczegółowego zakresu i formy projektu budowlanego (z późniejszymi zmianami).			
Pc - powierzchnia całkowita w obrysie zewnętrznych murów		209,05 m ²	
Pz - powierzchnia zabudowy		158,94 m ²	
Kbz - kubatura brutto zamkniętych części budynku		849,83 m ³	

ARANŻACJA PARTERU(etap)		1:100
PROJEKT MURATOR MURATOR MIEJSCE		
OBIEKT BUDYNEK WYKONCZONY W OBLASIE STOLACY		
ADRES BUDOWY	PODS	
AUTOR PROJEKTU	mgr inż. arch. Ewa Murator	
AUTOR ADAPTACJI	upr.mr. Bl/PdOKK/2004	
WZAM M.M. MURATOR PROJEKT		BRUKA ARCH.
PROJEKT Sp. z o.o.		10/1