


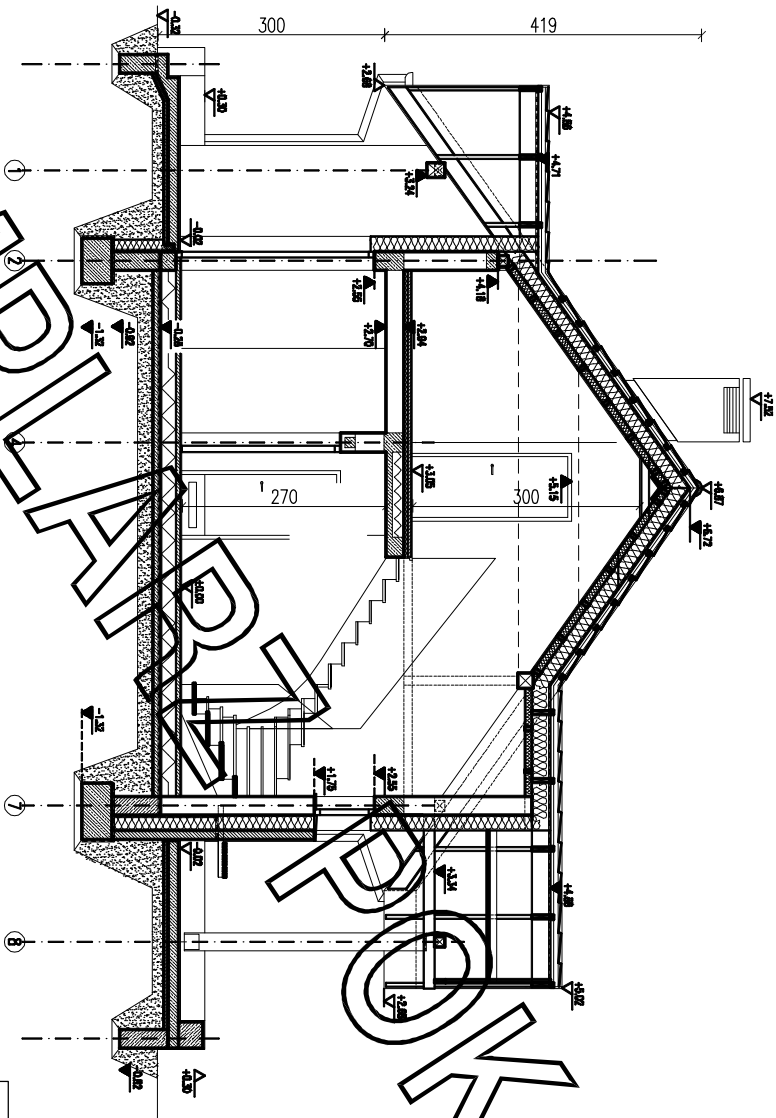

**EGZEMPLARZ POKAZOWY
CHRONIONY PRAWEM AUTORSKIM**

**NIE MOŻE BYĆ SPRZEDAWANY
ORAZ STANOWIĆ LEGALNEJ PODSTAWY
POZWOLENIA NA BUDOWE I INNYCH DECYZJI**

Powielanie i kopiowanie bez zezwolenia zabronione
Ustawa z dnia 4 lutego 1994r. (t.j.) jedn. Dz.U. z 2000r. Nr 80 poz.904
Pieczęćka znajduje się na wszystkich stronach dokumentacji

PRZEKROJ B-B

SKALA
1:100

PROJEKT MURATOR MOJE MIEJSCE

OBIEKT BUDYNEK JEDNOSTANOWY WOLNO STANOWIĄCY

ADRES

BUDOWY

PROJEKTU

AUTOR

ADAPTACJI

AUTOR

mgr inż. arch. Ewa Dziwiewska

upr.nr Bt/PdOKK/34/20

PROJEKT

WAM

MURATOR

PROJEKT

Sp. z o.o.

ARCH.

PROJEKT

WAM

MURATOR

PROJEKT

ARCH.