


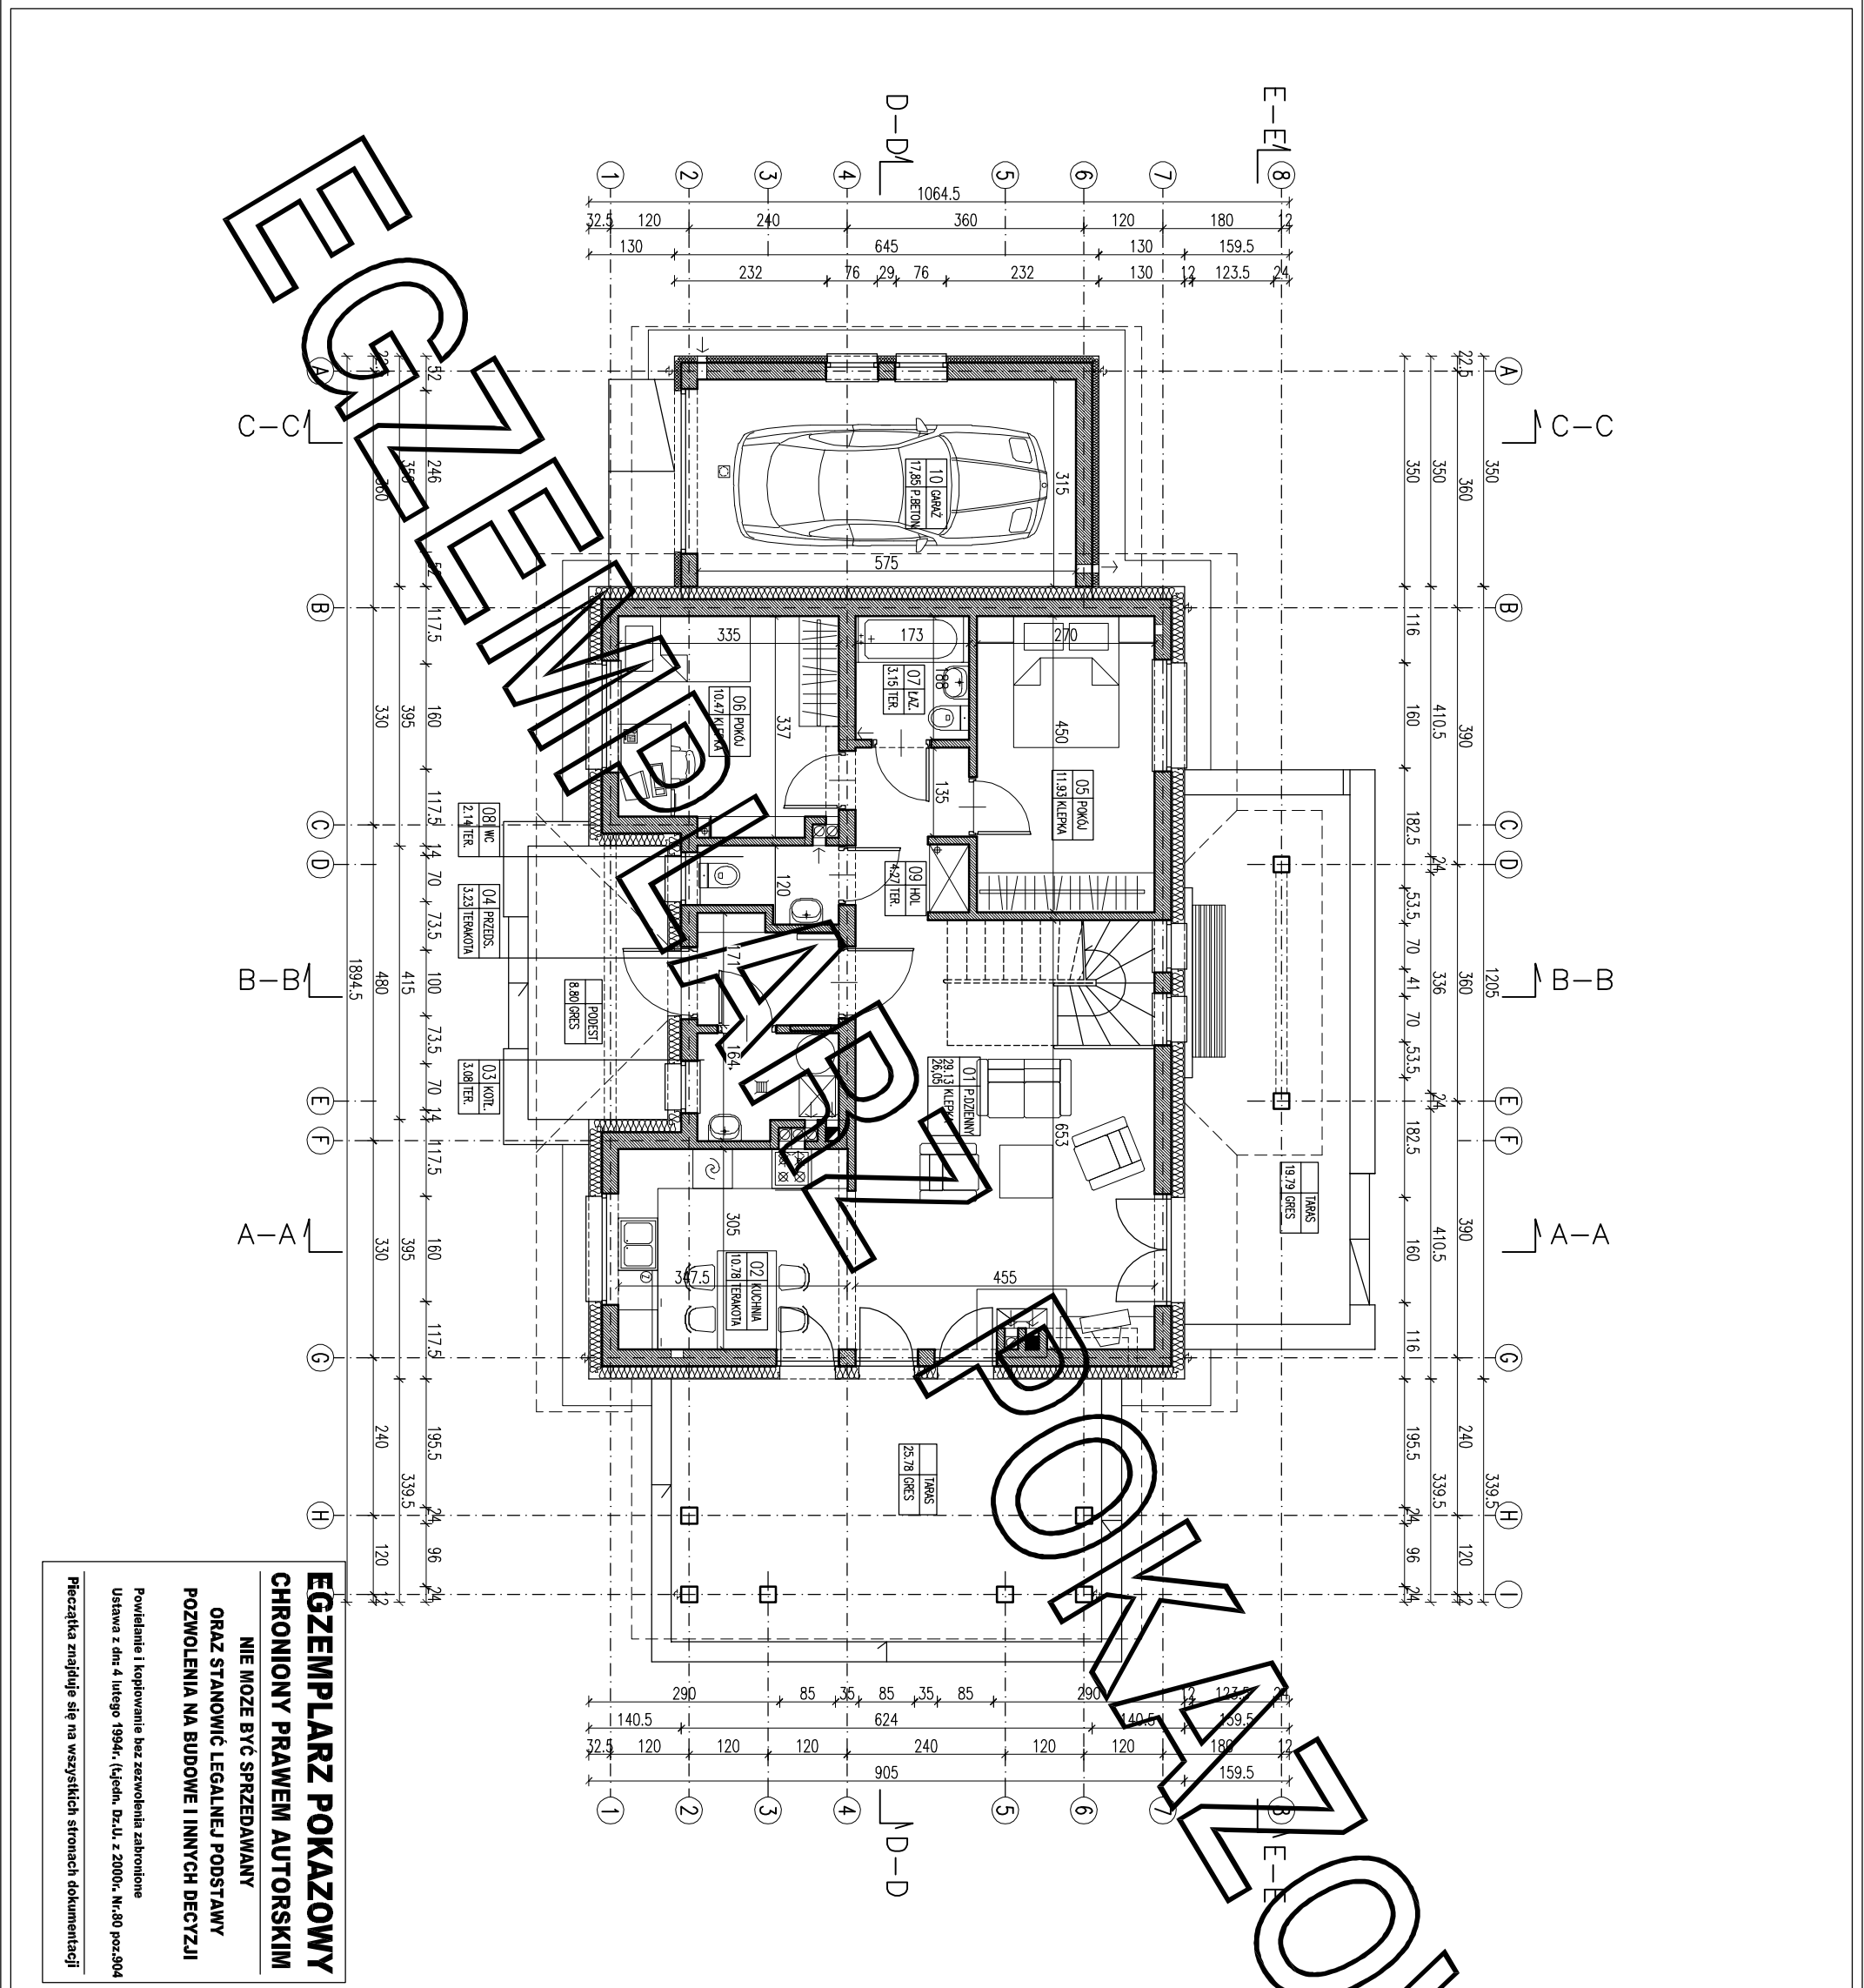

ZESTAWIENIE POWIERZCHNI			
Lp.	Nazwa pomieszczenia	pow.netto [m ²]	pow.użytk. [m ²]
PARTER			
01	pokój dzienny	29,13	26,05
02	kuchnia	10,78	10,78
04	przedsiónek	3,23	3,23
05	pokój	11,93	11,93
06	pokój	10,47	10,47
07	łazienka	3,15	3,15
08	wc	2,14	2,14
09	hol	4,27	4,27
RAZEM parter bez garażu i kotłowni		75,10	72,02
03	kotłownia	3,08	3,08
10	garaż	17,85	17,85
RAZEM parter		96,03	92,95

Powierzchnie i kubatury policzone według normy PN-ISO 9836: 2022 -07 i Rozporządzenia Ministra Rozwoju z dnia 11 września 2020 r. w sprawie szczegółowego zakresu i formy projektu budowlanego (z późniejszymi zmianami).

Pc - powierzchnia całkowita w obrysie zewnętrznych murów	209,05 m ²
Pz - powierzchnia zabudowy	158,94 m ²
Kbz - kubatura brutto zamkniętych części budynku	849,83 m ³

ARANŻACJA PARTERU		1:100
PROJEKT MURATOR MURATOR MURATOR		
OBIEKT BUDYNEK WYKONANIE PROJEKTU		
ADRES BUDOWY	MURATOR MURATOR MURATOR	
AUTOR PROJEKTU	mgr inż. arch. Ewa MURATOR	PROJEKT
AUTOR ADAPTACJI	mgr inż. arch. Ewa MURATOR	PROJEKT
WZAM WZAM WZAM		BRUKA
MURATOR MURATOR MURATOR		ARCH.
PROJEKT		1:100