


EGZEMPLARZ POKAZOWY

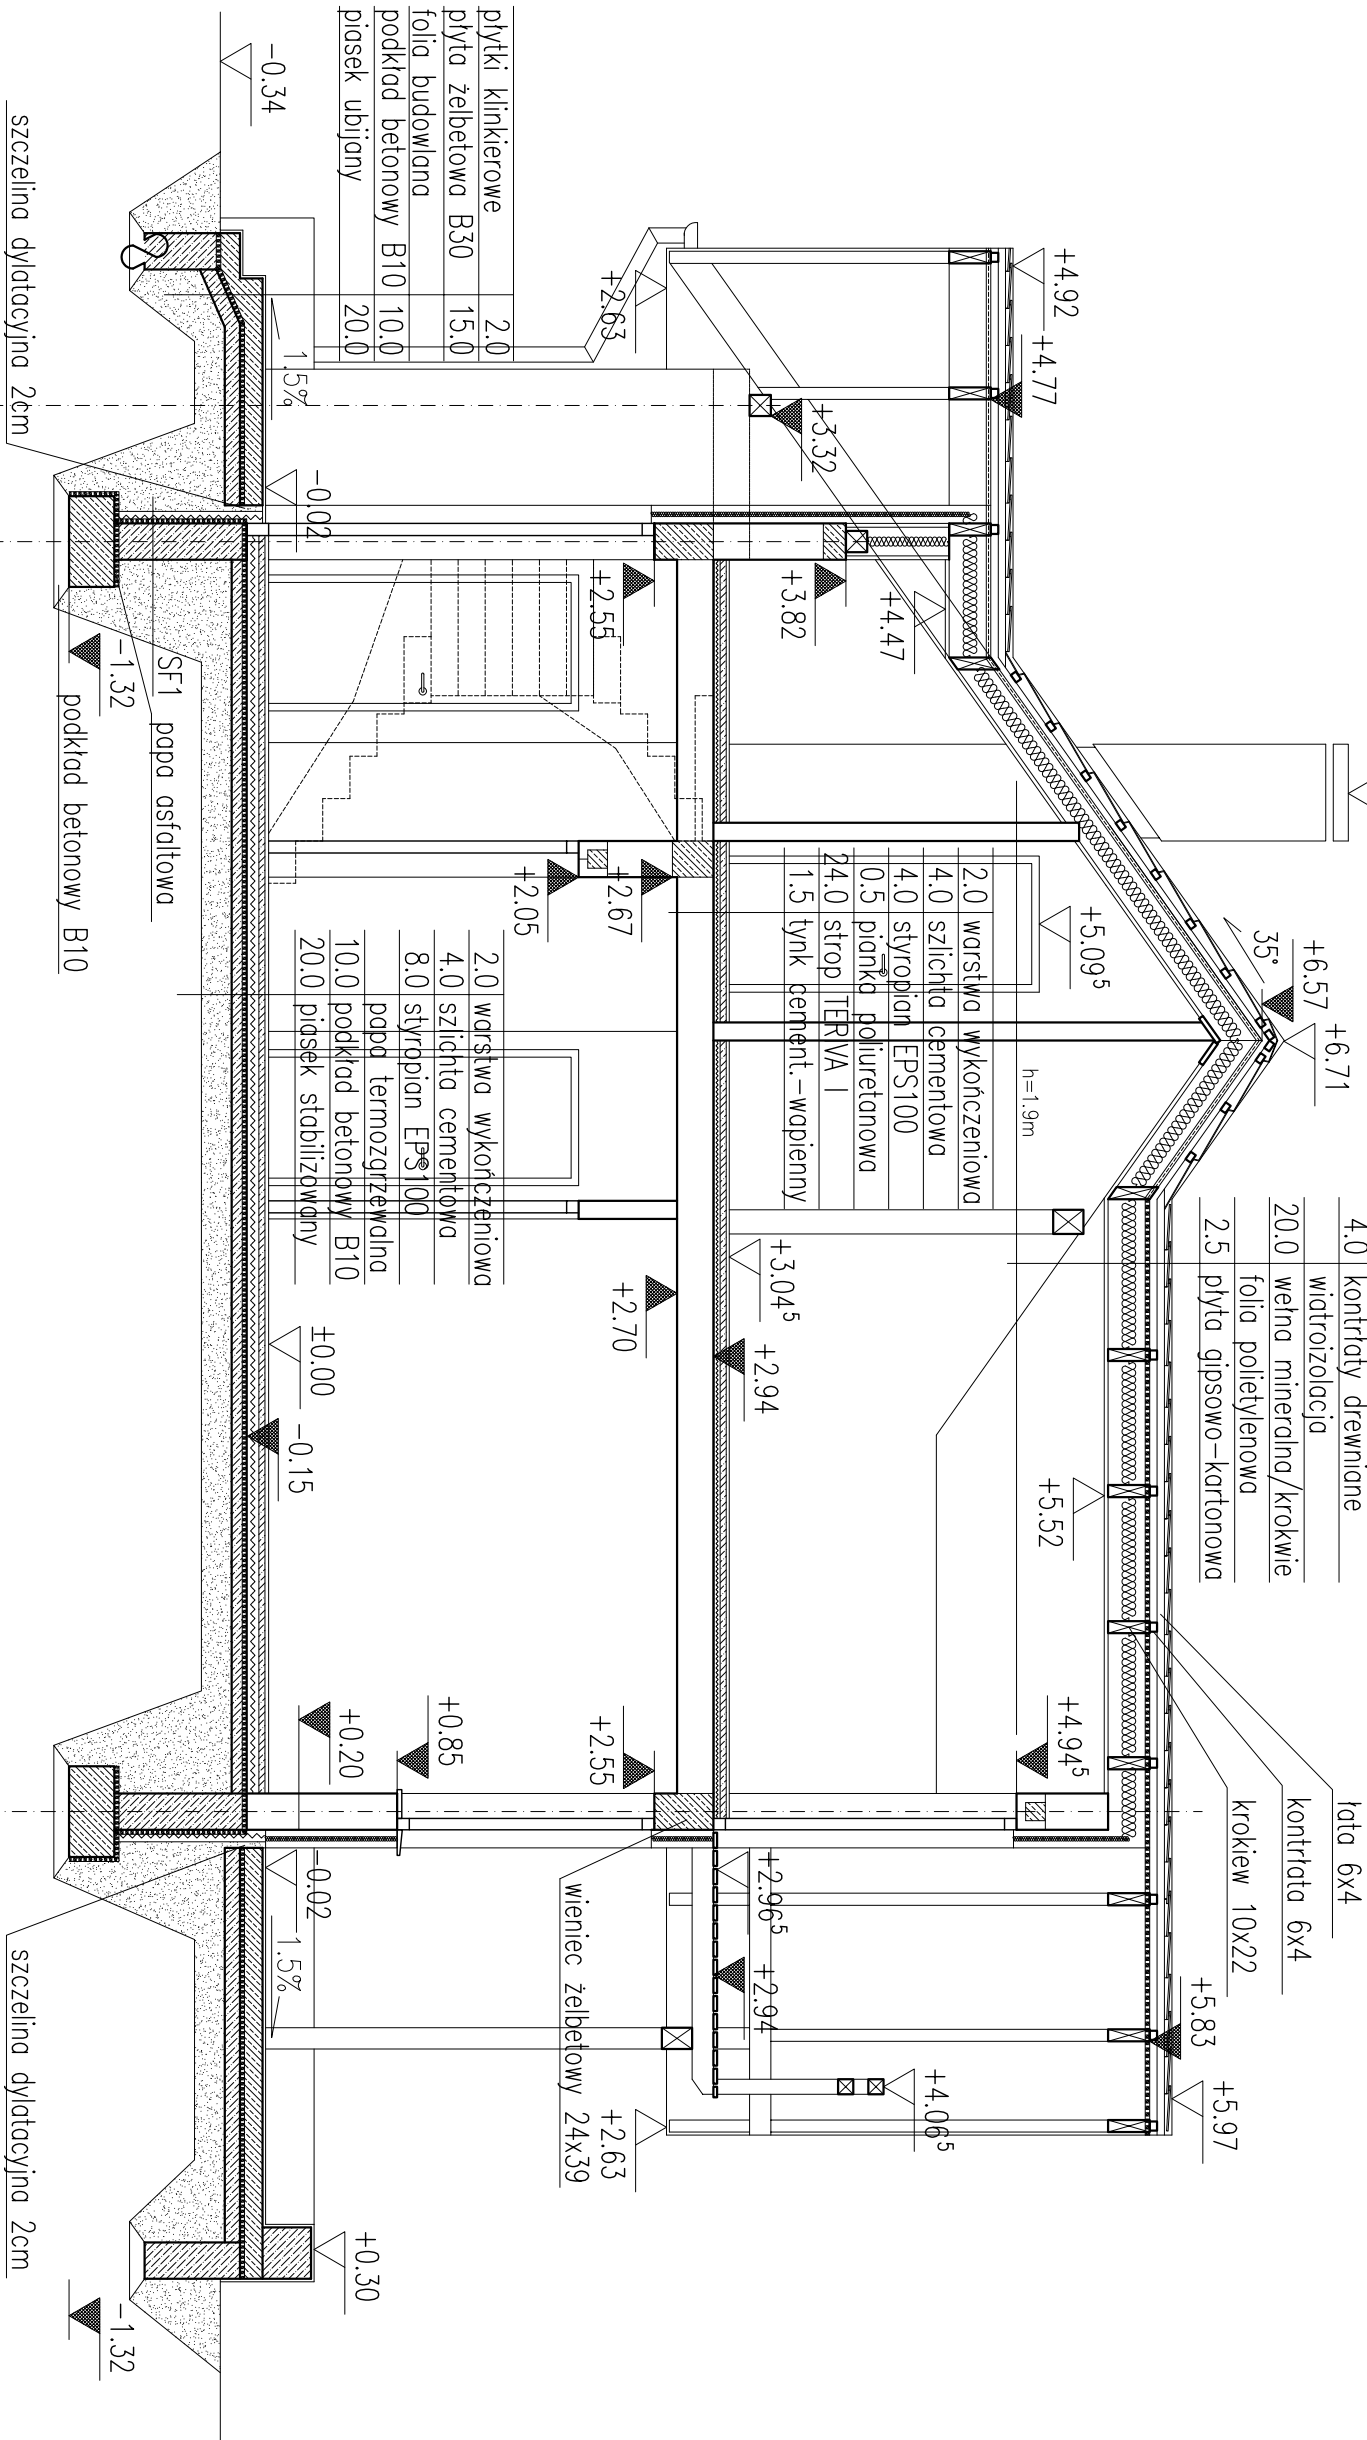

RODZAJE ŚCIAN
SF1 – blocki betonowe gr. 24cm
2 x okna
styropian EPS100 gr. 8cm
SF2 – blocki betonowe gr. 24cm
SZ1 – tynk cementowo-wapienny gr. 1.5cm
blocki betonowe komórkowego gr. 24cm
styropian EPS70 gr. 12cm
tynk mineralny na ścianie

SW1 – tynk cementowo-wapienny gr. 1.5cm
blocki z betonu komórkowego gr. 24cm
tynk cementowo-wapienny gr. 1.5cm
blocki z betonu komórkowego gr. 12cm
tynk cementowo-wapienny gr. 1.5cm
cegła pełna gr. 25cm
styropian EPS70 gr. 3cm
tynk mineralny na ścianie

EGZEMPLARZ POKAZOWY
CHRONIONY PRAWEM AUTORSKIM
NIE MOŻE BYĆ SPRZEDAWANY
ORAZ STANOWIĆ LEGALNEJ PODSTAWY
POZWOLEŃ NA BUDOWE I INNYCH DECYZJI

Powielanie i kopiowanie bez zezwolenia zabronione
Ustawa z dn. 4 lutego 1994r. (t.jedn. Dz.U. z 2000r. Nr. 80 poz. 904

Pieczęćka znajduje się na wszystkich stronach dokumentacji

PRZEKRÓJ B-B		SKALA 1:50
DOM Murator	M03b-Moje miejsce-Wariant II	BRAMA
OBIEKT	PROJEKTOWANY DOM WOLNOSTOJĄCY	ARCH
ADRES BUDOWY		PODPS
AUTOR KONCEPCJI	mgr inż. arch. M. Murator	DATA
AUTOR PROJEKTU	mgr inż. M. Murator	PODPS
AUTOR ADAPTACJI	mgr inż. M. Murator	DATA
WYMAGANIA	M. M. MURATOR PROJEKT	NR PIS
PROJEKT	Sp. z o.o.	A7
		2006