


EGZEMPLARZ POKAZOWY

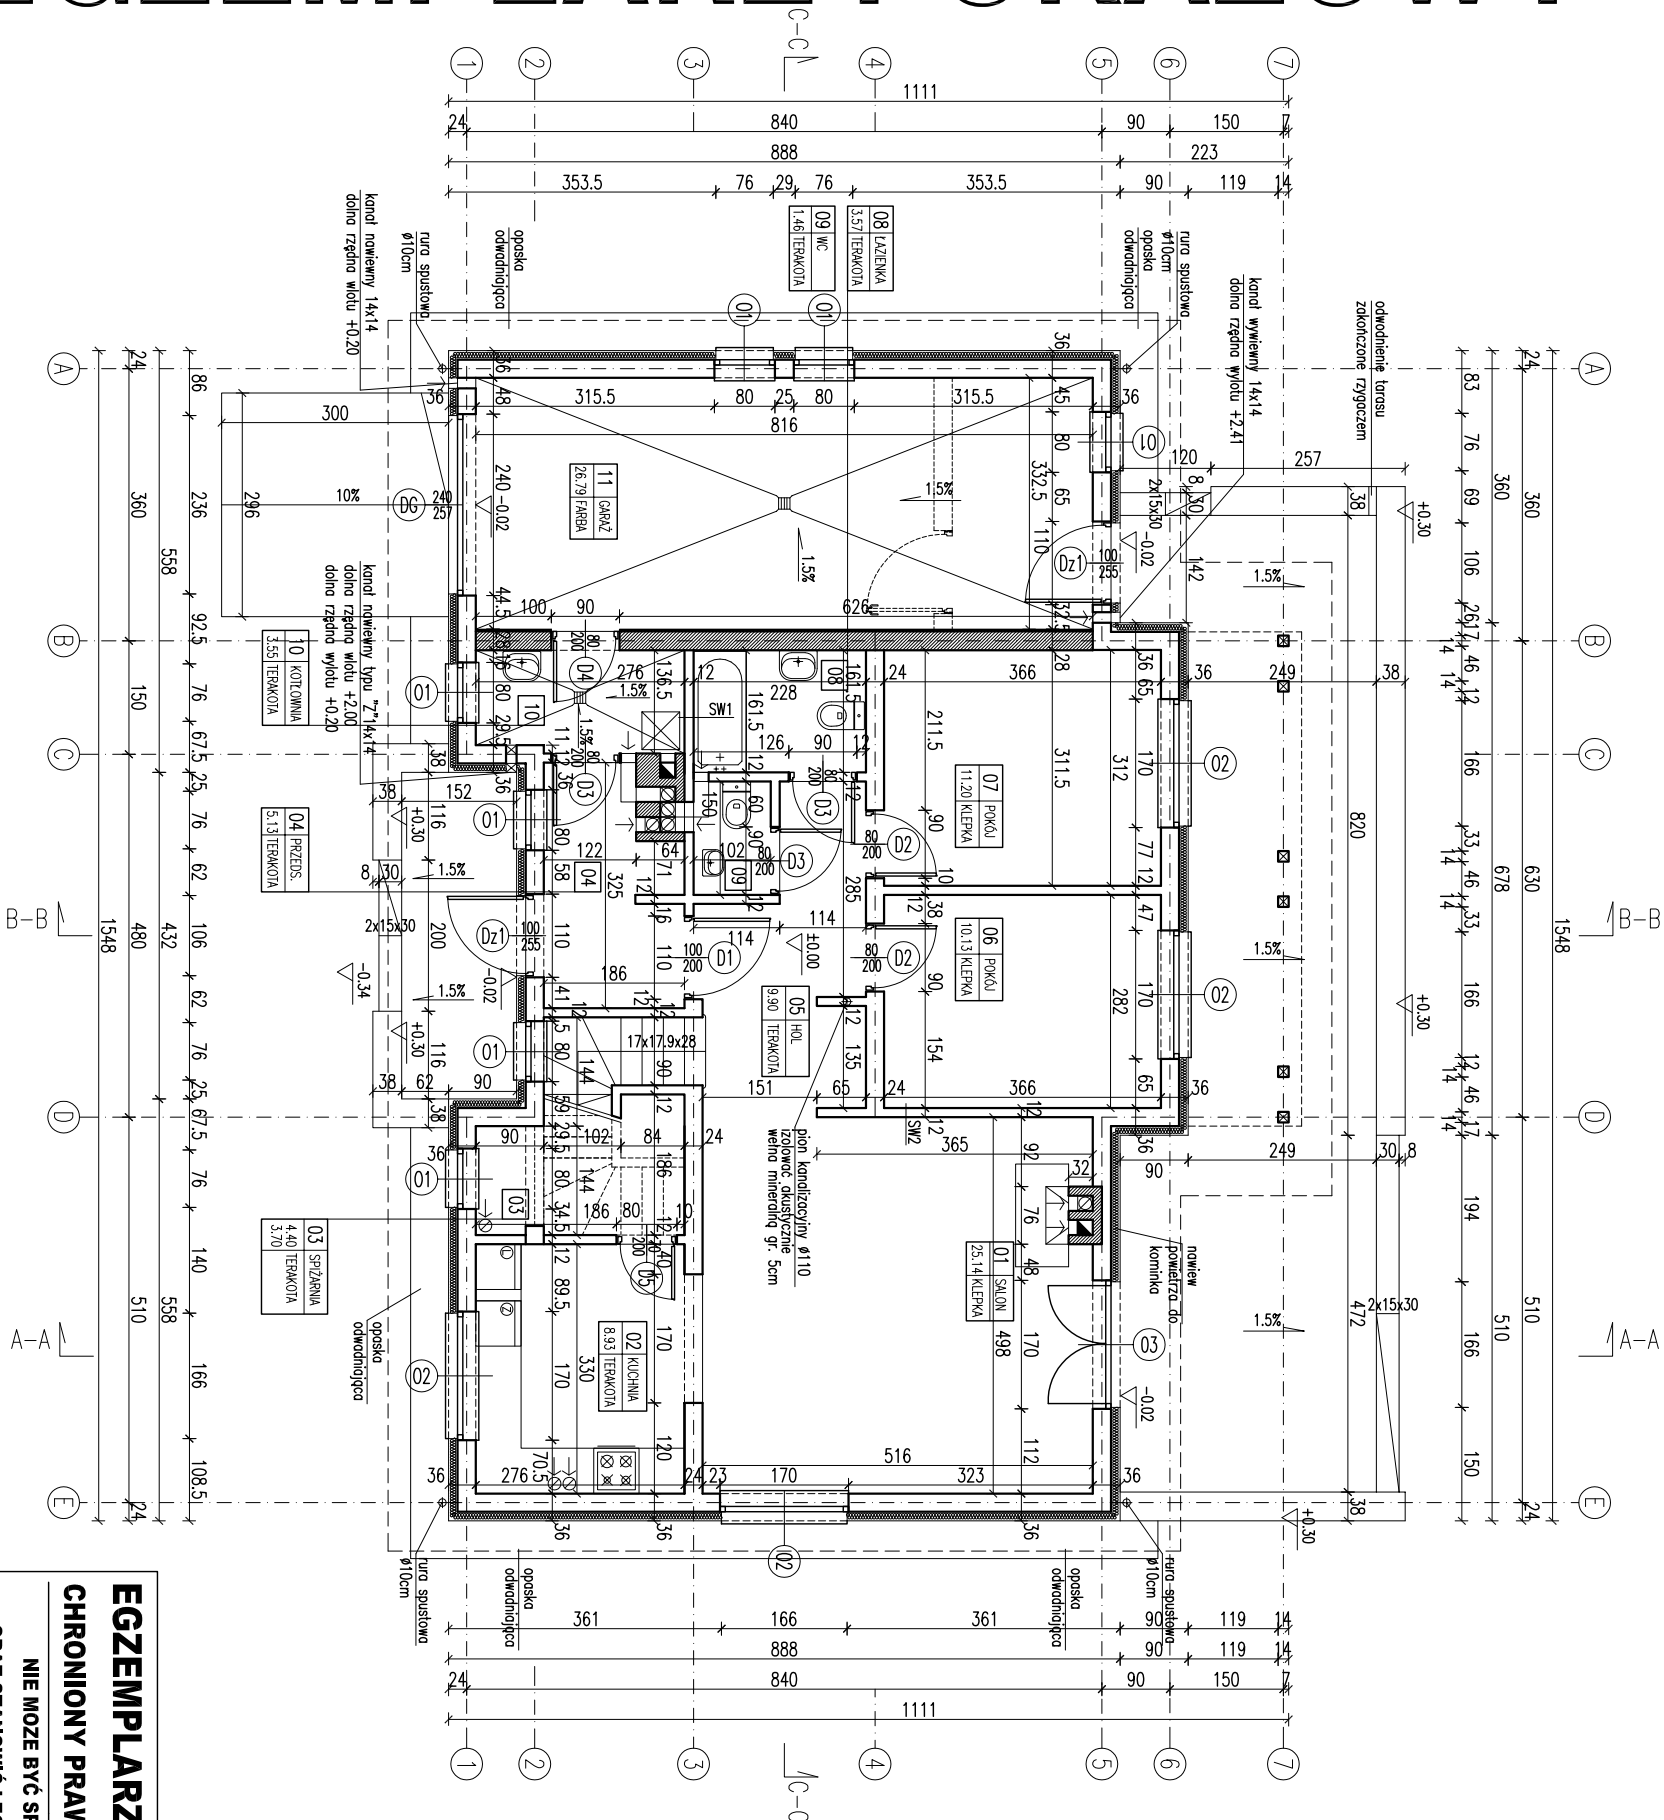


EGZEMPLARZ POKAZOWY
CHRONIONY PRAWEM AUTORSKIM
NIE MOZE BYC SPRZEDAWANY
ORAZ STANOWIC LEGALNEJ PODSTAWY
POZWOLENIA NA BUDOWE I INNYCH DECYZJI

Powielanie i kopiowanie bez zezwolenia zabronione
Ustawa z dnia 4 lutego 1994r. (t.jedn. Dz.U. z 2000r. Nr.80 poz.904
Pieczęćka znajduje się na wszystkich stronach dokumentacji

RODZAJE ŚCIAN	
SF1-blocczki betonowe gr.24cm	
2 x dysperbit	
styropian EPS100 gr.8cm	
SF2-blocczki betonowe gr.24cm	
SZ1-tylnk cementowo-wapienny gr.1.5cm	
blocczki z betonu komórkowego gr.24cm	
styropian EPS70 gr.12cm	
tylnk mineralny na ścianie	
SW1-tylnk cementowo-wapienny gr.1.5cm	
blocczki z betonu komórkowego gr.24cm	
tylnk cementowo-wapienny gr.1.5cm	
SW2-tylnk cementowo-wapienny gr.1.5cm	
blocczki z betonu komórkowego gr.12cm	
tylnk cementowo-wapienny gr.1.5cm	
SW3-tylnk cementowo-wapienny gr.1.5cm	
cegła pełna gr.25cm	
styropian EPS70 gr.3cm	
tylnk mineralny na ścianie	

Powierzchnie i kubatury policzone według normy PN-ISO 9836:1997.

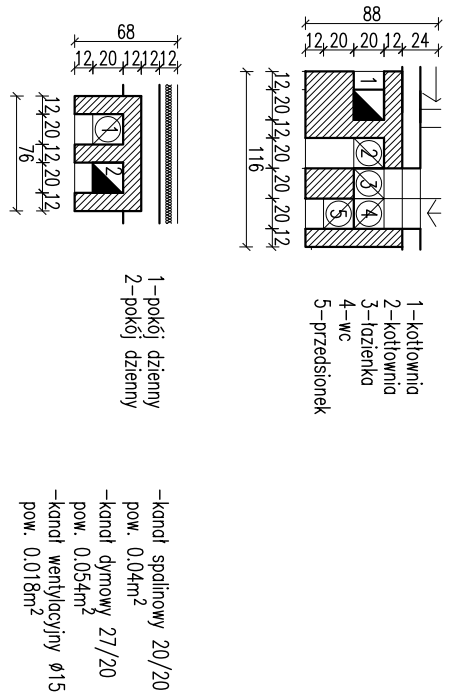

RZUT PARTERU	
DOM Murator	M03b-Moje miejsce-Wariant II
OBIEKT	PROJEKTOWANY DOM WOLNOSTOJĄCY
ADRES	
BUDOWY	
AUTOR	mgr inż. arch. M. Murator-Marks
KONCEPCJA	mgr inż. arch. M. Murator-Marks
PROJEKT	mgr inż. arch. M. Murator-Marks
AUTOR	mgr inż. arch. M. Murator-Marks
ADAPTACJA	mgr inż. arch. M. Murator-Marks
WYMAGANIA	WYMAGANIA
PROJEKT	PROJEKT
SKALA	1:100
BRAMA	
ARCH	
Sp. z o.o.	
MURATOR PROJEKT	
A2	
2006	