


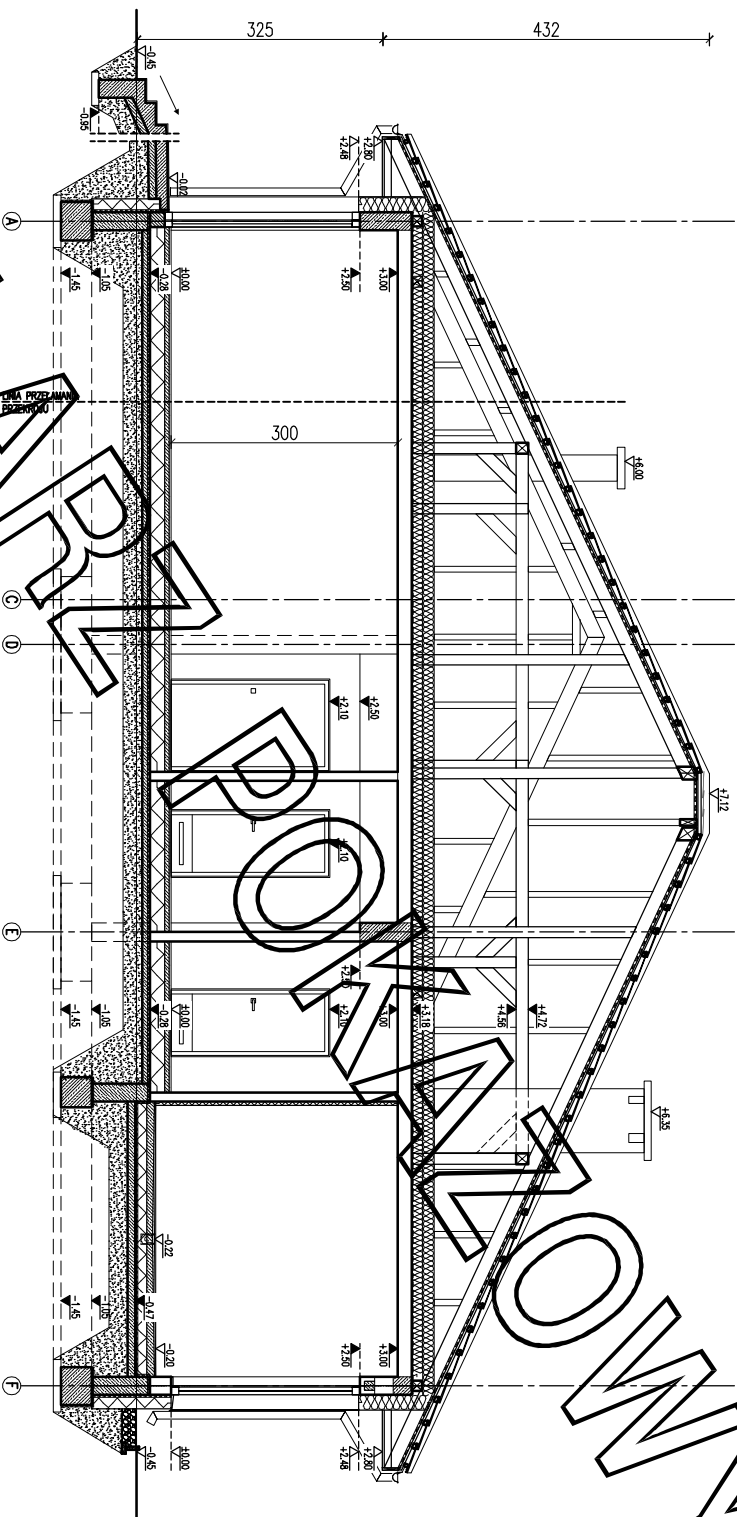

EGZEMPLARZ POKAZOWY
CHRONIONY PRAWEM AUTORSKIM
NIE MOZE BYC SPRZEDAWANY
ORAZ STANOWIC LEGALNEJ PODSTAWY
POZWOLENIA NA BUDOWE I INNYCH DECYZJI

Powielanie i kopiowanie bez zezwolenia zabronione
Ustawa z dn: 4 lutego 1994r. (t.jedn. Dz.U. z 2000r. Nr.80 poz.904
Pieczęćka znajduje się na wszystkich stronach dokumentacji

PRZEMIAN B-B

SKALA 1:100

ARCH

DOM Murator M223b - bryła bryzo - wariant

BUDYNEK JEDNOSTANOWY WOLNOSTOJĄCY

ADRES

BUDOWY

AUTOR

mgr inż. arch. Ewa Dziwiałowska

nr ew. upr. bud B/79/2004

PROJEKTU

nr ew. upr. bud B/79/2004

PODES

AUTOR

ADAPTACJI

mgr inż. arch. Ewa Dziwiałowska

nr ew. upr. bud B/79/2004

PODES

W/MURATOR PROJEKT

W/MURATOR PROJEKT

Sp. z o.o.

ARCH

A6