


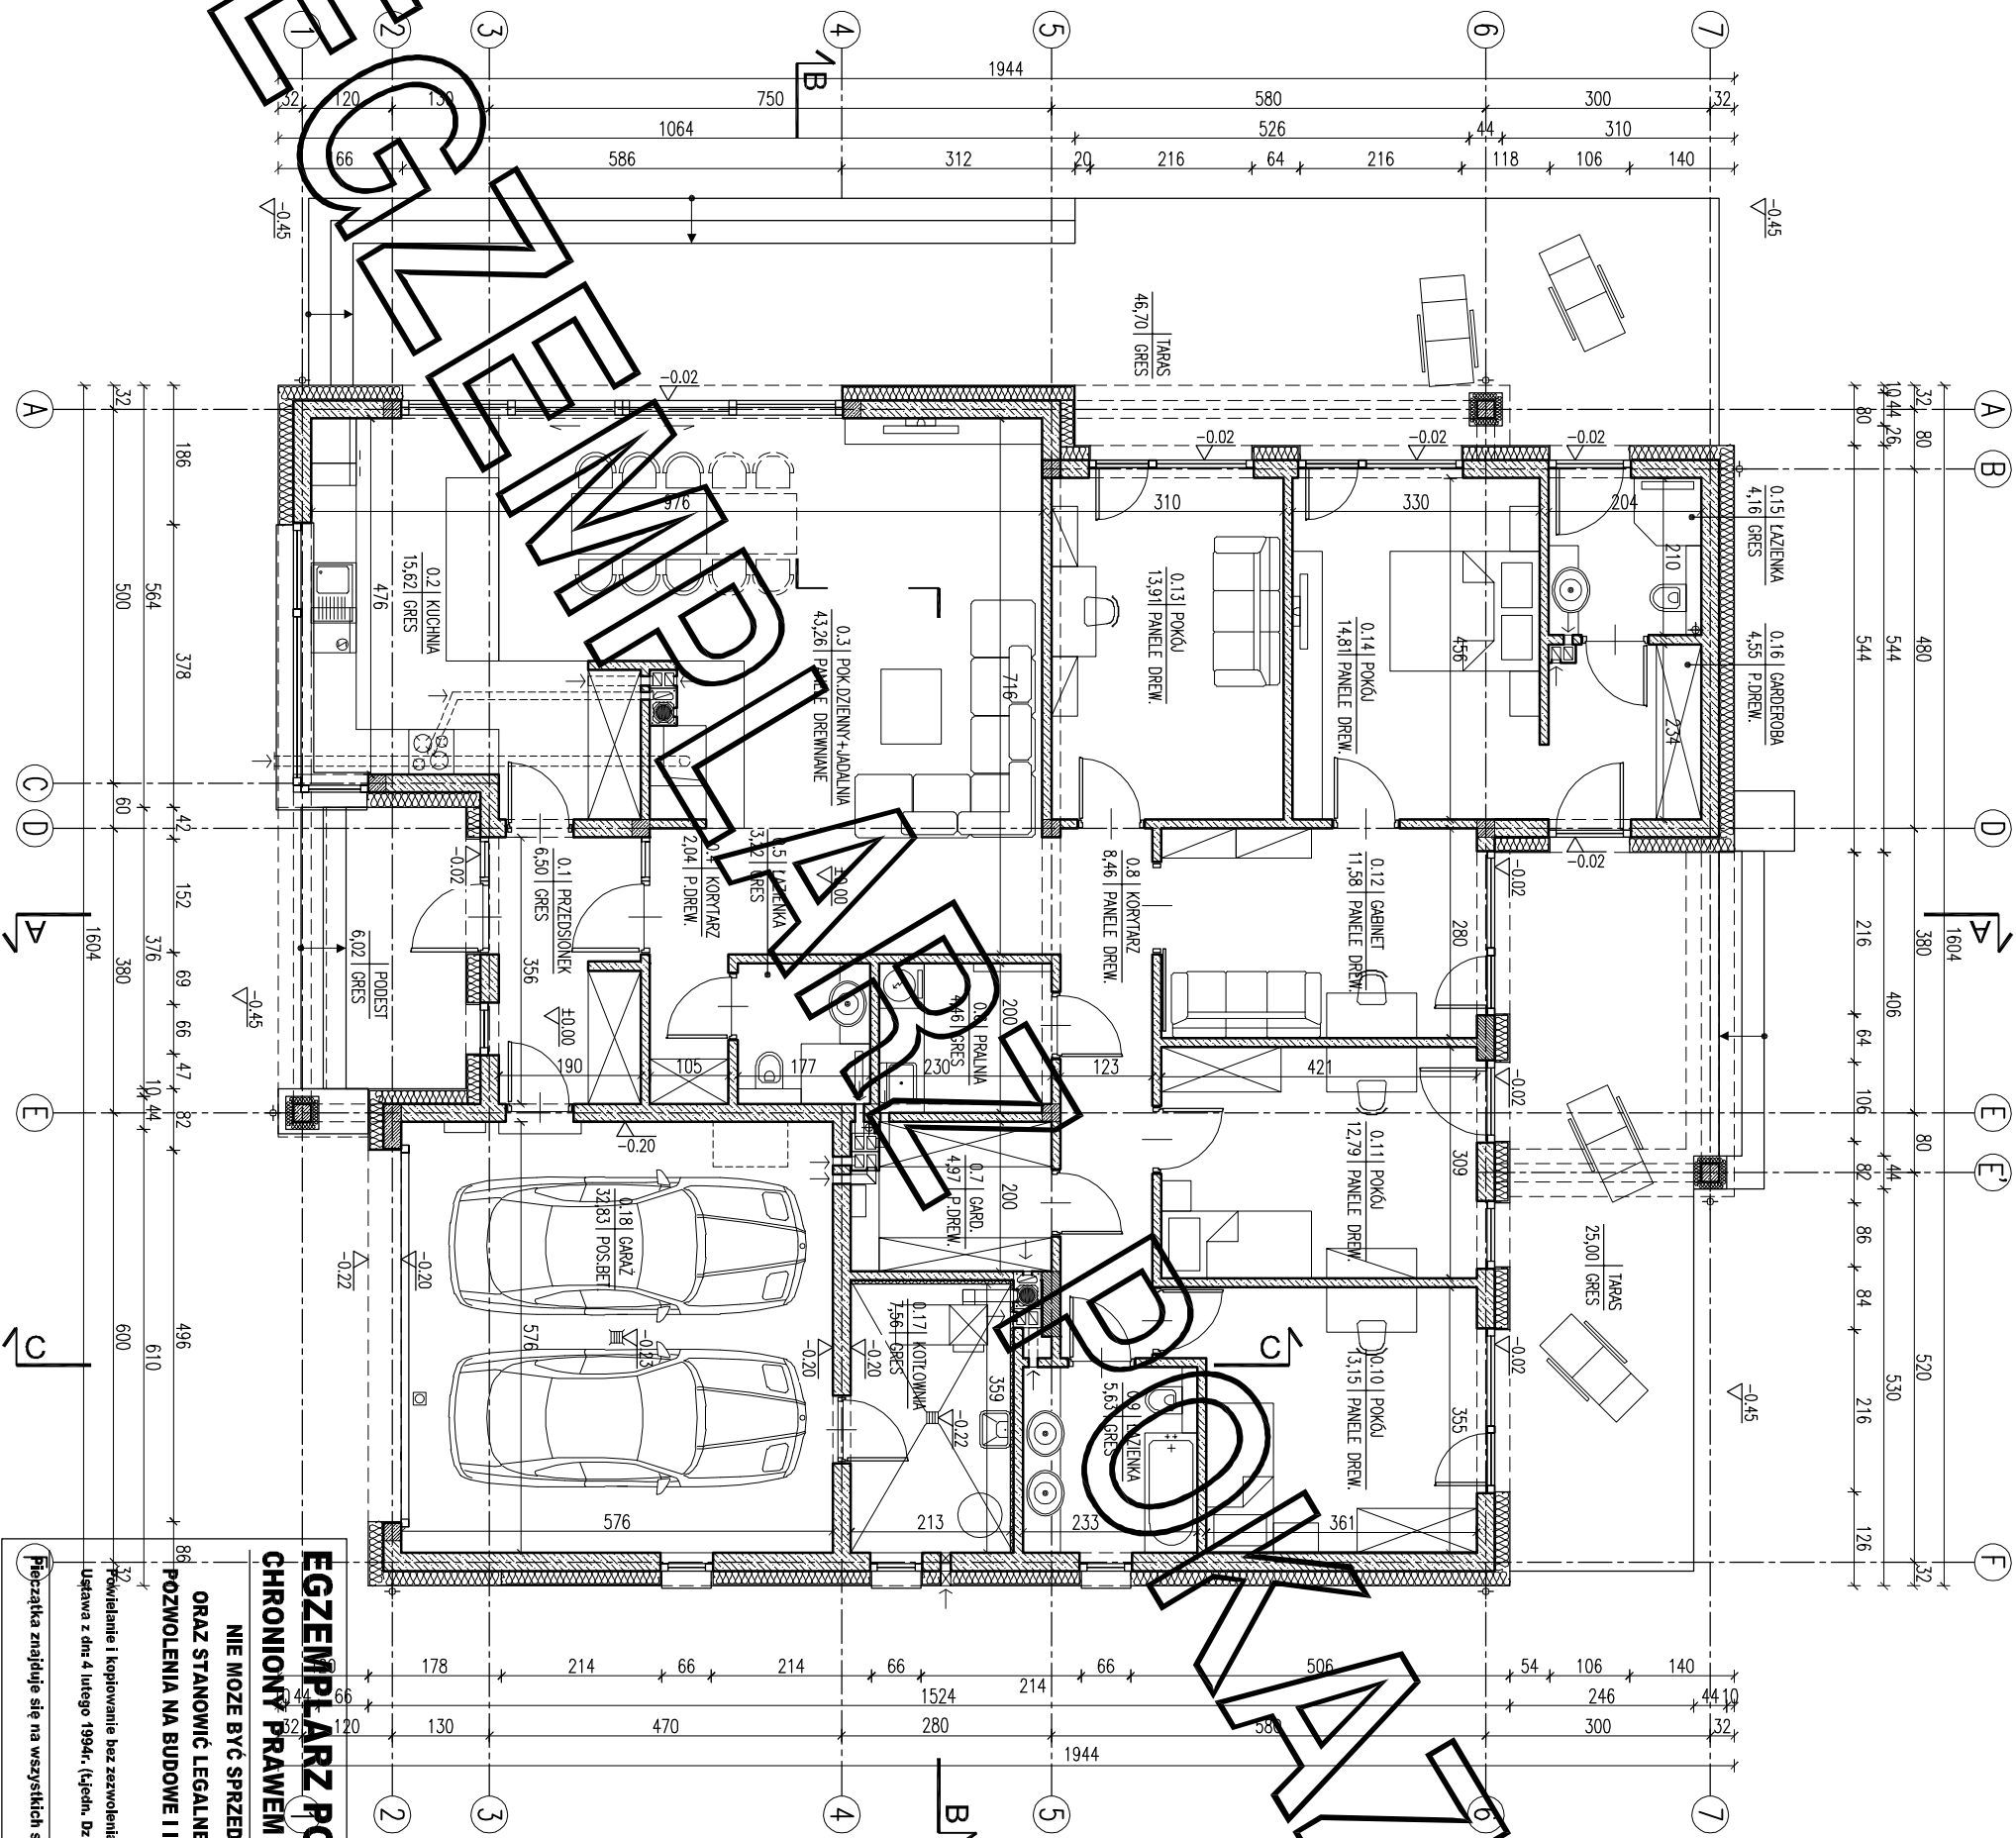

ZESTAWIENIE POWIERZCHNI			
Lp.	Nazwa pomieszczenia	pow.netto [m ²]	pow.użytk. [m ²]
PARTER			
0.01	przedsiónek	6,50	6,50
0.02	kuchnia	15,62	15,62
0.03	p.dzienny+jadalnia	43,26	43,26
0.04	korridor	2,04	2,04
0.05	hazienka	3,22	3,22
0.06	pralnia	4,46	4,46
0.07	gardenoba	4,97	4,97
0.08	korytarz	8,46	8,46
0.09	hazienka	5,63	5,63
0.10	pokój	13,15	13,15
0.11	pokój	12,79	12,79
0.12	szafkiet	11,58	11,58
0.13	pokój	13,91	13,91
0.14	pokój	14,81	14,81
0.15	hazienka	4,16	4,16
0.16	gardenoba	4,55	4,55
	RAZEM parter / bez kotłowni	169,11	169,11
0.17	kotłownia	7,56	7,56
0.18	garaż	32,83	32,83
POWIERZCHNIA UŻYTKOWA - bez kotłowni i garażu			169,11
Razem całość		209,50	209,50

Powierzchnie i kubatury policzone według normy PN-ISO 9836; 2015 -12
Rozporządzenia Ministra Rozwoju z dnia 11 września 2020 r w sprawie
szczegółowego zakresu i formy projektu budowlanego.

Pz-powierzchnia zabudowy	286,62 m ²
Po-powierzchnia całkowita w obyśie zewnętrznych murów	256,01 m ²
Koz-kubatura brutto zamkniętych części budynku	1351,15 m ³

ARANŻACJA PARTERU		BRANŻA	Skala: 1:100
DOM Murator M223	Morska 44/2, Morska 44/2 - wódz II	ARCH	
OBIEKT	BUDYNEK SĄDU RODZINNY WODZ SŁOJĄCY		
ADRES			
BUDOWY			
AUTOR	mgr inż. arch. Ewa Krawiec	PODS	
PROJEKTU	nr ew. upr. bud. 171/POKK/34/2017	PODS	
AUTOR			
ADAPTACJI			
WYM	M.M. MURATOR	nr. nr	
PROJEKTU	Sp. z o.o.	A2a	
PROJEKT			