


EGZEMPLARZ POKAZOWY

|      |                                     |
|------|-------------------------------------|
|      | dachówka ceramiczna płaska          |
| 4.0  | łaty drewniane 4x6cm                |
| 2.5  | kontrłaty drewniane 2,5x5cm         |
|      | włótroizolacja wysokoproporzeczkowa |
| 20.0 | krokwie 8x20                        |
|      | puszka powietrzna                   |
| 30.0 | wetna mineralna                     |
|      | porozolacja                         |
| 18.0 | strop żelbetonowy                   |
| 20.0 | styropian                           |
| 0.5  | tylnk mineralny                     |

|          |                               |
|----------|-------------------------------|
| 2.0      | worstwa wykonczeniowa         |
|          | hydroizolacja podbitkowa      |
| min.15.0 | plyta zeibetowa C16/20 (B20)  |
|          | ze spodkiem min.1%            |
| 10.0     | podklad betonowy C12/15 (B15) |
| min.20.0 | piasek zagęszcz. mech.        |

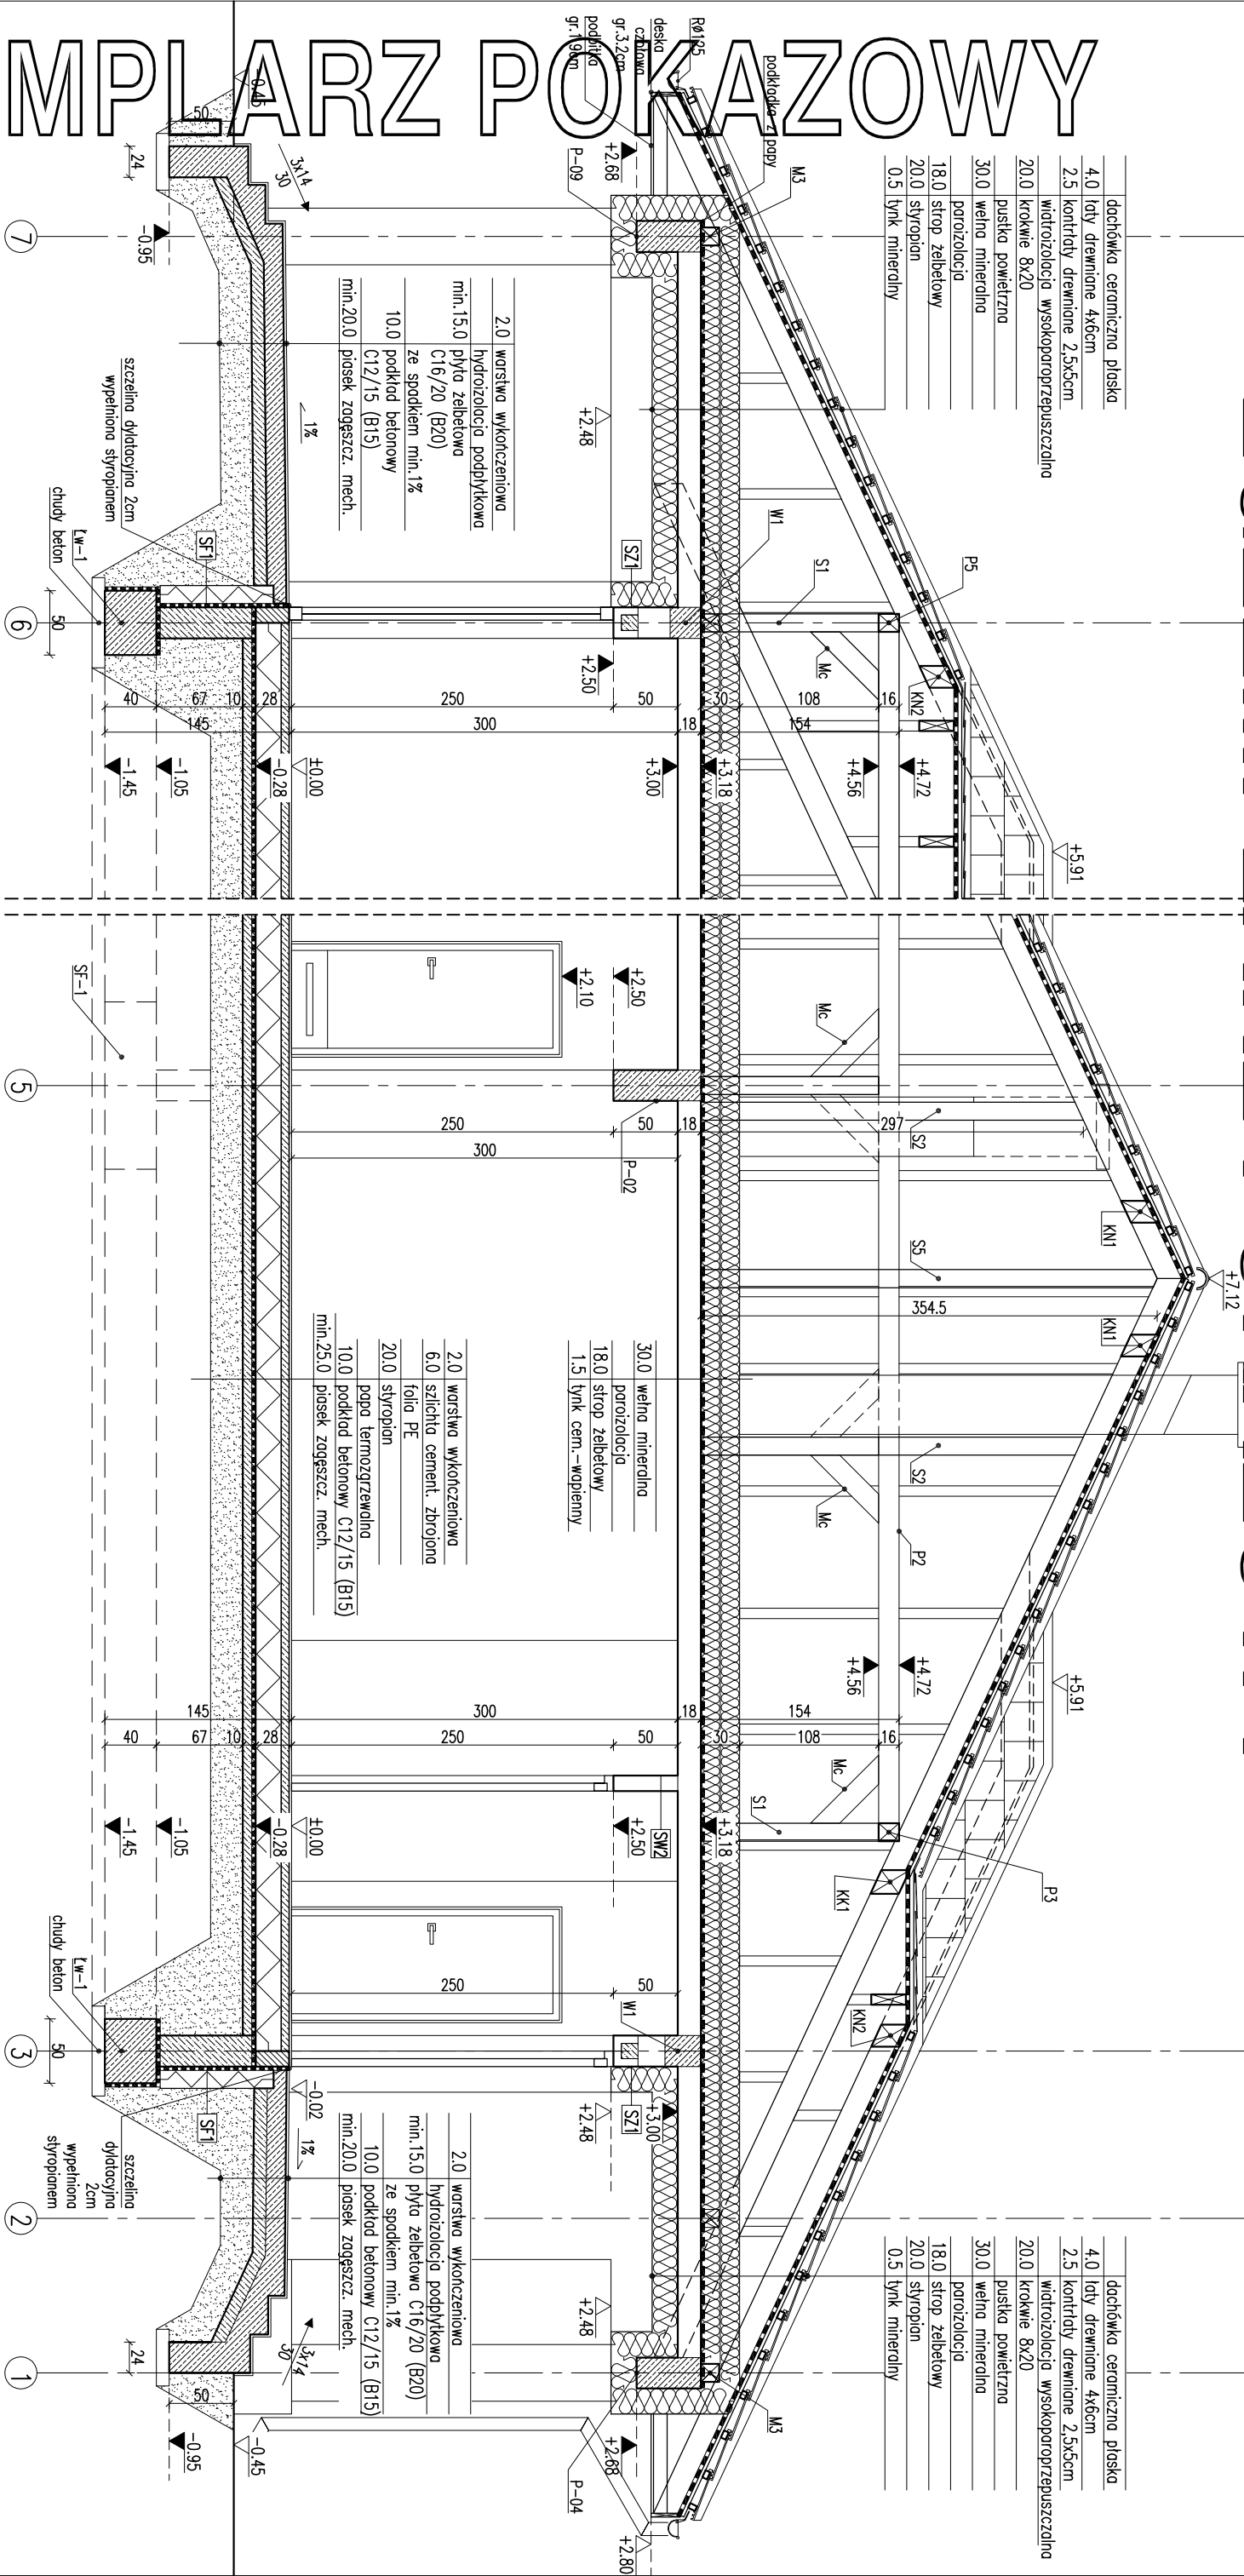

|      |                                     |
|------|-------------------------------------|
|      | dachówka ceramiczna płaska          |
| 4.0  | łaty drewniane 4x6cm                |
| 2.5  | kontrłaty drewniane 2,5x5cm         |
|      | włótroizolacja wysokoproporzeczkowa |
| 20.0 | krokwie 8x20                        |
|      | puszka powietrzna                   |
| 30.0 | wetna mineralna                     |
|      | porozolacja                         |
| 18.0 | strop żelbetonowy                   |
| 20.0 | styropian                           |
| 0.5  | tylnk mineralny                     |

|          |                               |
|----------|-------------------------------|
| 2.0      | worstwa wykonczeniowa         |
|          | hydroizolacja podbitkowa      |
| min.15.0 | plyta zeibetowa C16/20 (B20)  |
|          | ze spodkiem min.1%            |
| 10.0     | podklad betonowy C12/15 (B15) |
| min.20.0 | piasek zagęszcz. mech.        |

PRZĘKRÓJ A-A

BRANZA ARCH

DOM Murator M2200 Morska brzoza - wzniesienie II

OBIEKT BUDYNEK WZRODZINNY WZRODZINNY STOLACY

ADRES BUDOWY

AUTOR PROJEKTU mgr inż. arch. Ewa Wójcik

AUTOR ADAPTACJI mgr inż. arch. Ewa Wójcik

WZRODZINNY MURATOR PROJEKT Sp. z o.o. A5

RODZAJE ŚCIAN

|     |                                                         |
|-----|---------------------------------------------------------|
| SF1 | 24.0 bloczki betonowe                                   |
|     | 2 x dysperbit                                           |
|     | 17.0 styropian                                          |
|     | klej na siatce                                          |
|     | 0.5 tylnk mozaikowy od poziomu terenu, do poziomu ±0,00 |
| SF2 | 24.0 bloczki betonowe                                   |

|     |                                   |
|-----|-----------------------------------|
| SZ1 | 1.5 tylnk cementowo-wapienny      |
|     | 24.0 bloczki z betonu komórkowego |
|     | 20.0 styropian                    |
|     | 0.5 tylnk mineralny na siatce     |
| SZ2 | 1.5 tylnk cementowo-wapienny      |
|     | 24.0 bloczki z betonu komórkowego |
|     | 18.0 styropian                    |
|     | 0.5 zaprawa klejowa na siatce     |
|     | 2.0 panele imitujące drewno       |

|     |                                   |
|-----|-----------------------------------|
| SW1 | 1.5 tylnk cementowo-wapienny      |
|     | 24.0 bloczki z betonu komórkowego |
|     | 1.5 tylnk cementowo-wapienny      |
| SW2 | 1.5 tylnk cementowo-wapienny      |
|     | 12.0 bloczki z betonu komórkowego |
|     | 1.5 tylnk cementowo-wapienny      |
| SW3 | 1.5 tylnk cementowo-wapienny      |
|     | 12.0 bloczki z betonu komórkowego |
|     | 5.0 wetna mineralna               |
|     | 0.5 tylnk mineralny na siatce     |

- Uwagi:
- Wymiary otworów w świetle muru pod stolarką drzwiową i okienną.
  - dostosować na budowie po wyborze producenta stolarki.
  - kominy ponad połacią dachu. Izolować i zabezpieczyć przed wniknięciem wody.
- W miejscu projektowanego kominka wzmocnić posadzkę.

EGZEMPLARZ POKAZOWY  
CHRONIONY PRAWEM AUTORSKIM  
NIE MOŻE BYĆ SPRZEDAWANY  
ORAZ STANOWIĆ LEGALNEJ PODSTAWY  
POZWOLENIA NA BUDOWE I INNYCH DECYZJI

PRZĘKRÓJ A-A

BRANZA ARCH

DOM Murator M2200 Morska brzoza - wzniesienie II

OBIEKT BUDYNEK WZRODZINNY WZRODZINNY STOLACY

ADRES BUDOWY

AUTOR PROJEKTU mgr inż. arch. Ewa Wójcik

AUTOR ADAPTACJI mgr inż. arch. Ewa Wójcik

WZRODZINNY MURATOR PROJEKT Sp. z o.o. A5