


E
G
Z
E
M
P
L
A
R
Z
P
O
K
A
Z
O
W
Y

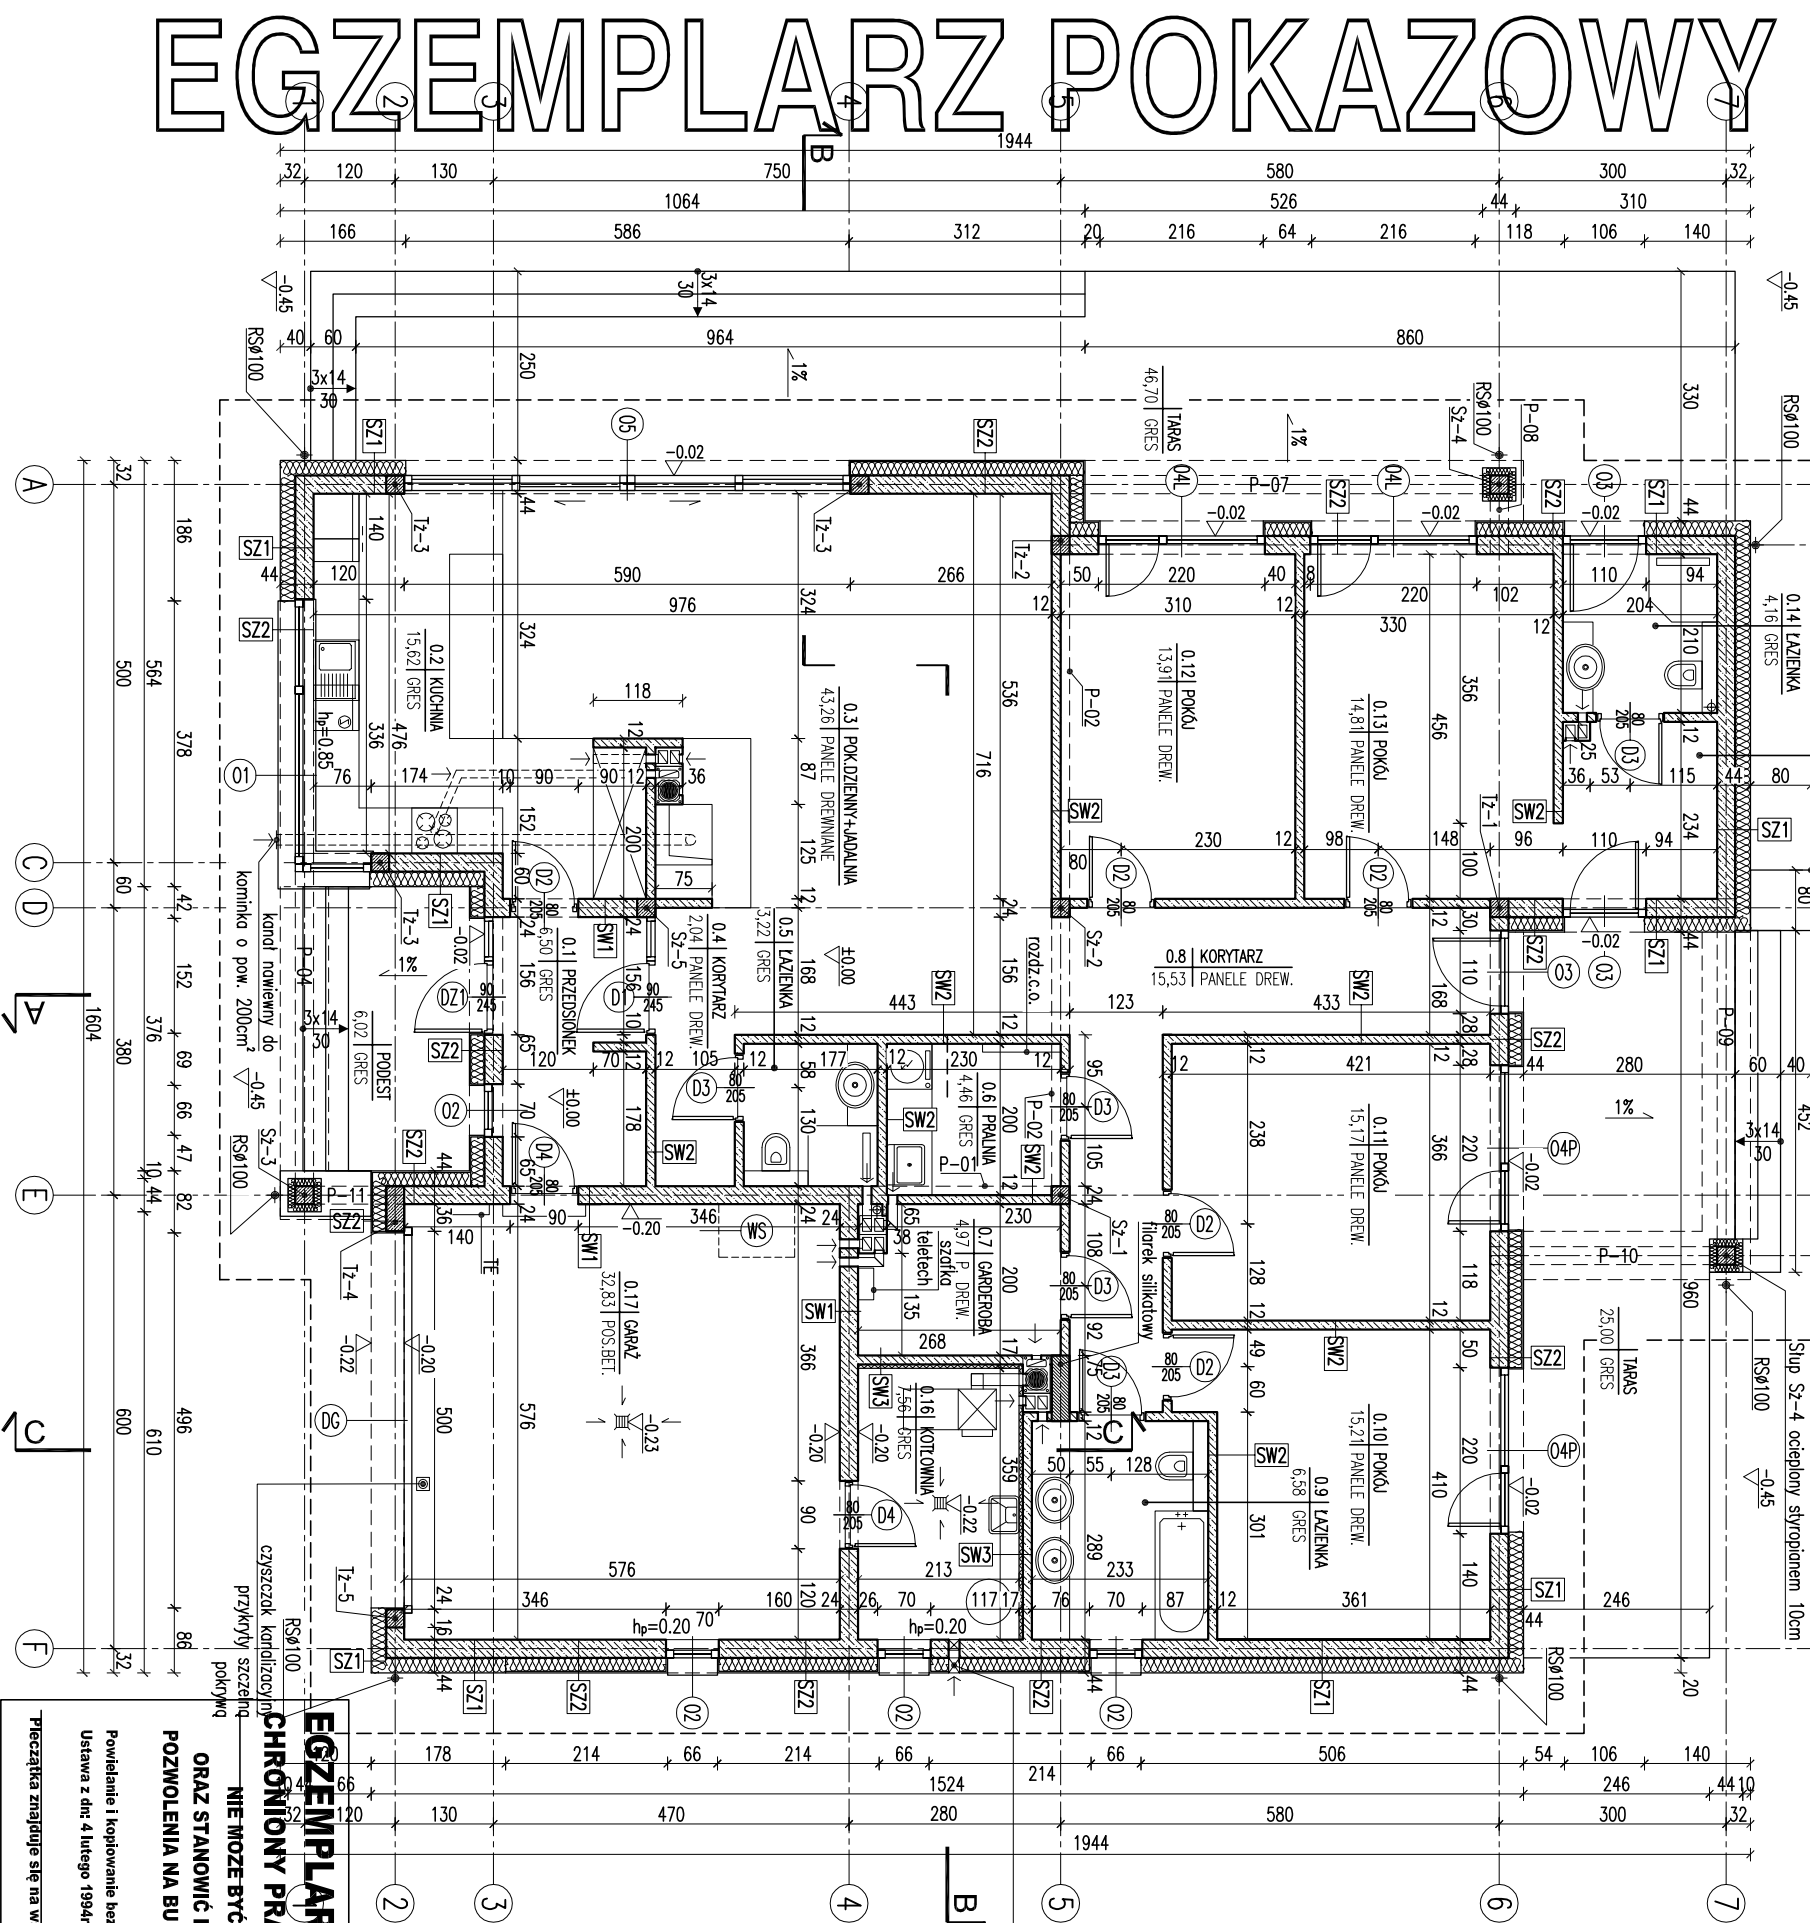

kanal nawiewny typu Z
o pow. 200cm², górna
rzędno czerpni +2.48
wlot na poz. 0.30m od
podłogi

RODZAJE ŚCIAN

SF1	
24.0	blocki betonowe
17.0	2 x dysperbit styropian
0.5	klej na siatce tylnk mozaikowy, od poziomu terenu, do poziomu $\pm 0,00$

SF2	
24.0	blocki betonowe

SZ1	
1.5	tynk cementowo-wapienny
24.0	blocczki z betonu komórkowego
20.0	styropian
0.5	tynk mineralny na siatce

SZ22	
1.5	tylnk cementowo-wapienny
24.0	blocczki z betonu komorkowego
18.0	styropian
0.5	zoprowa klejowa na siatce
2.0	panele imitujace drewno

SW1	
1.5	tyłk cementowo-wapienny
24.0	blocki z betonu komórkowego
1.5	tyłk cementowo-wapienny
SW2	
1.5	tyłk cementowo-wapienny
12.0	blocki z betonu komórkowego
1.5	tyłk cementowo-wapienny
SW3	
1.5	tyłk cementowo-wapienny
12.0	blocki z betonu komórkowego
5.0	warna mineralna
0.5	tyłk mineralny na siłce

1.2.0	blocki z betonu komórkowego
1.5	tynk cementowo-wapienny

SWC	
1.5	tynk cementowo-wapienny
12.0	blocczi z betonu komórkowego
5.0	wetna mineralna
0.5	tynk mineralny na siótkce

1-garderoba
2-kotłownia
3-kotłownia
4-azienka

1 2 3

50 25 12

5 36 2 24

[illegible]

- 1-pokój dzienny+jadalnia
2-kuchnia
3-pokój dzienny+jadalnia
4-kuchnia

Uwagi:

1. Wymary otworów w świetle muru pod stolarkę okienną i drzwiową dostosować na budowie po wyborze producenta stolarki.
2. W miejscu projektowanego kominka wzmocnić posadzkę.
3. Posadzkę przed kominkiem wykonać z materiału niepalnego (o szerokości co najmniej 30 cm, sięgającego poza krawędzie drzwiczek po 30 cm), w przypadku paleniska otwartego pas posadzki niepalnej powinien wynosić co najmniej 60cm).

~~RZU~~ PARTERU

[illegible]