



EGZEMPLARZ POKAZOWY

EGZEMPLARZ POKAZOWY

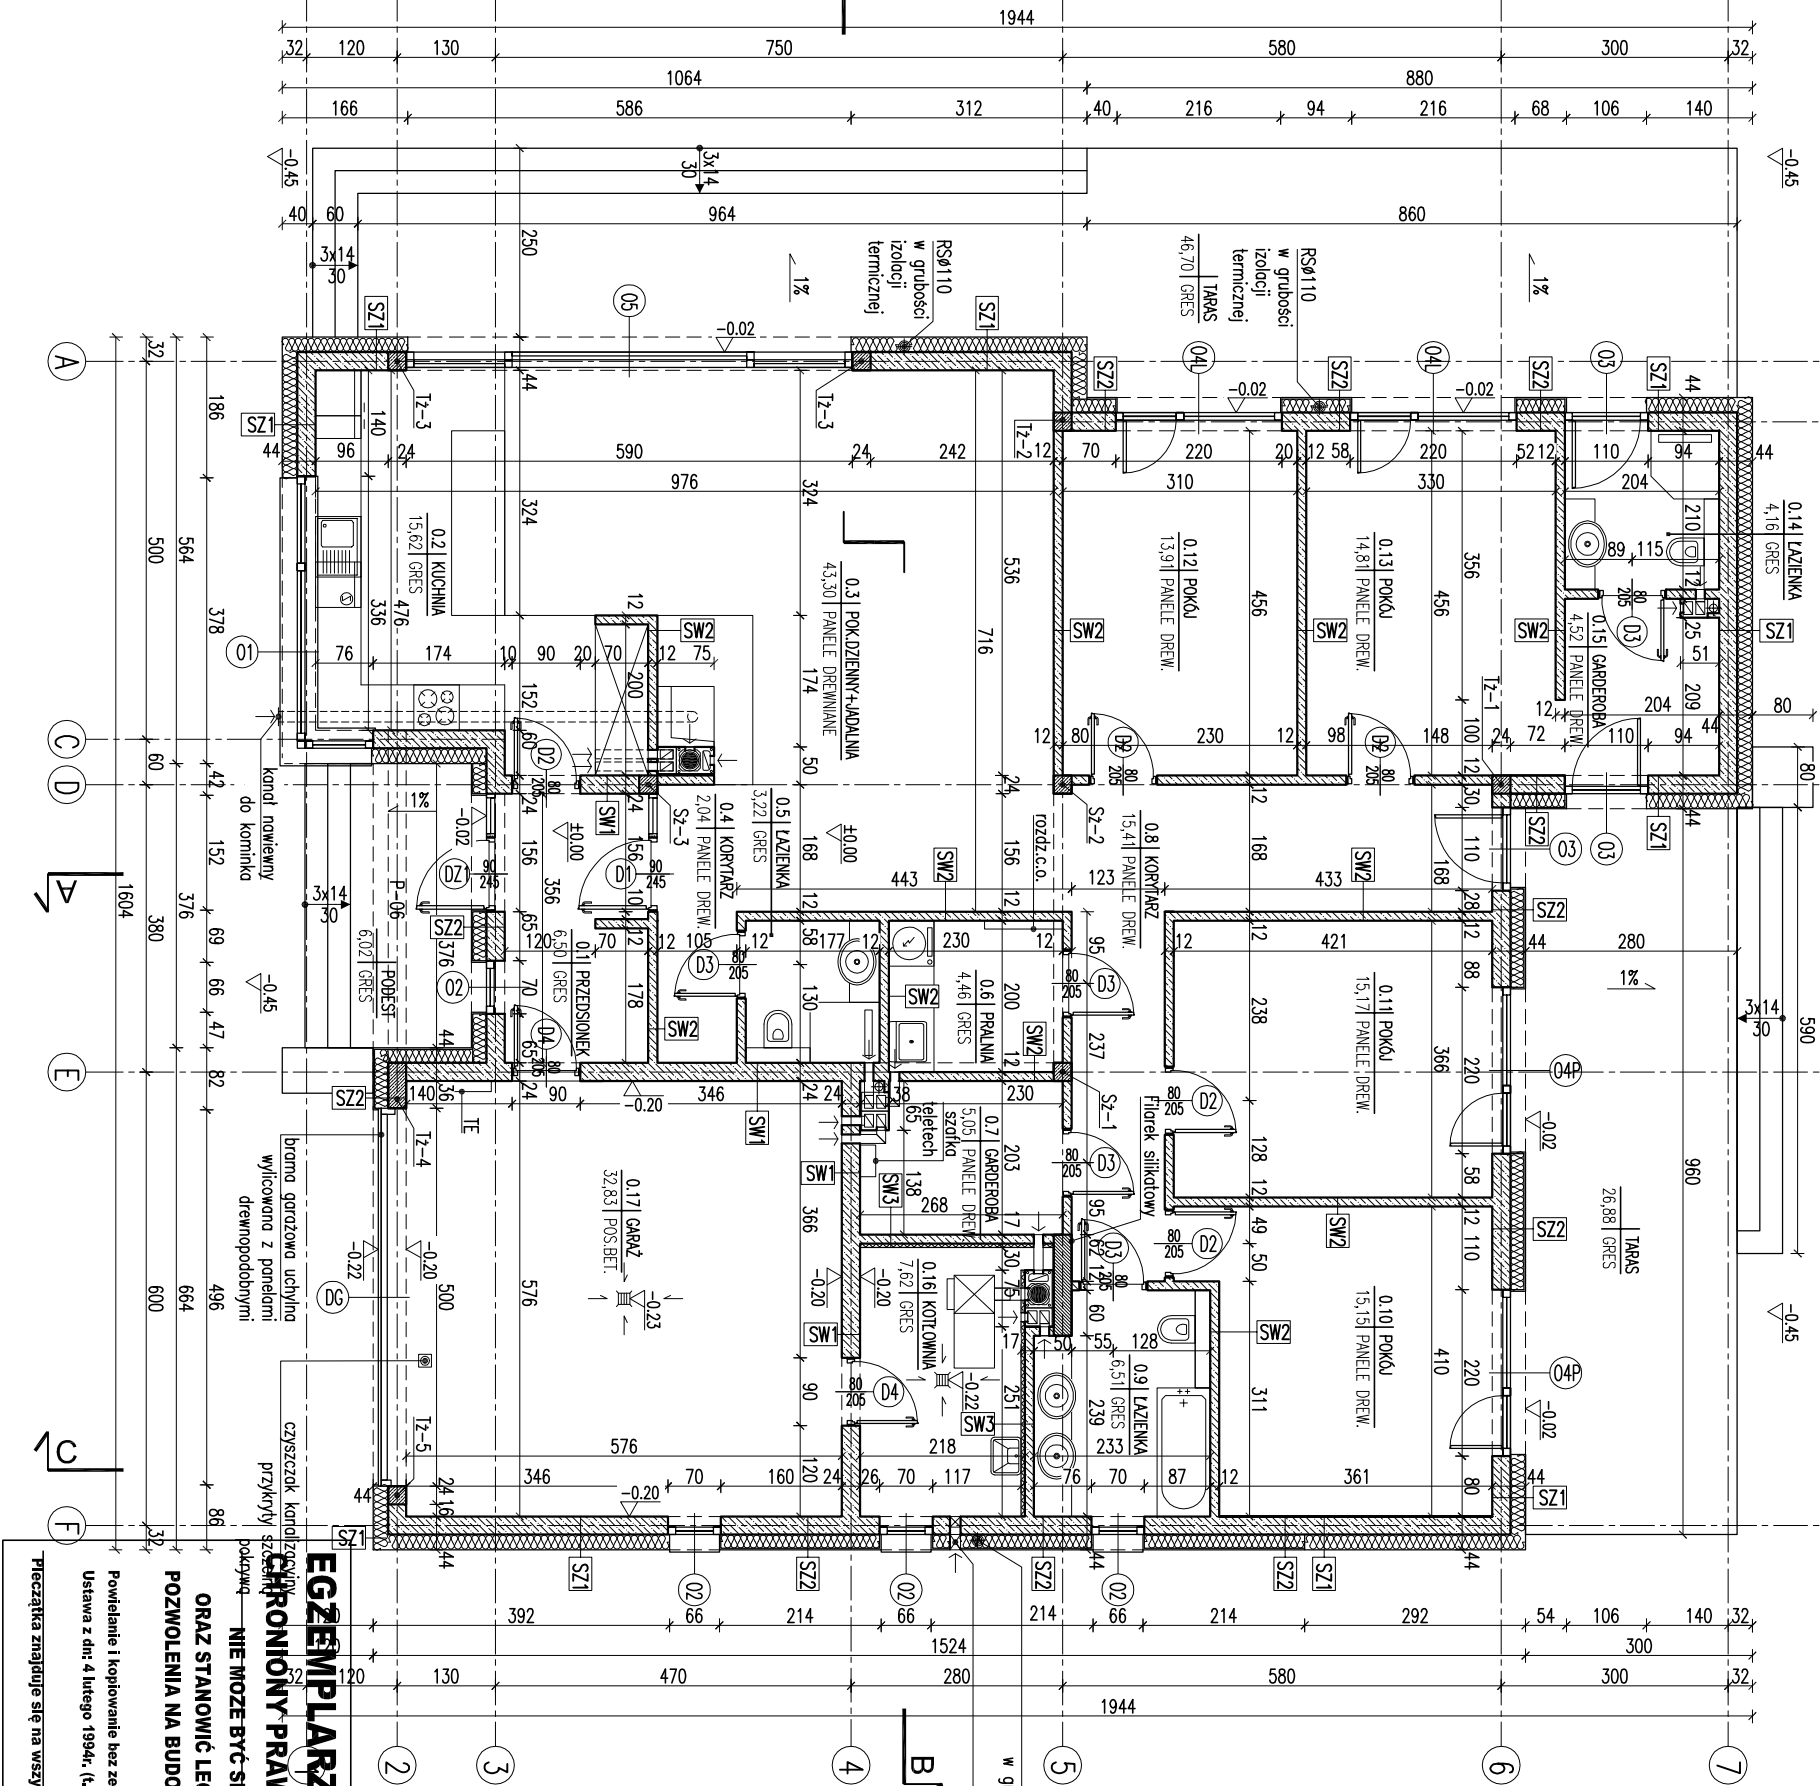

EGZEMPLARZ POKAZOWY
CHRONIONY PRAWEM AUTORSKIM
NIE MOŻE BYĆ SPRZEDAWANY
ORAZ STANOWIĆ LEGALNEJ PODSTAWY
POZWOLENIA NA BUDOWE I INNYCH DECYZJI
Powielanie i kopiowanie bez zezwolenia zabronione
Ustawa z dnia 4 lutego 1994r. (t.jedn. Dz.U. z 2000r., Nr.80 poz.504
Pieczałka znajduje się na wszystkich stronach dokumentacji

RODZAJE ŚCIAN	
SF1	24.0 bloczki betonowe 2 x dysperbit 17.0 styropian klej na siatce 0.5 tynk mozaikowy od poziomu terenu, do poziomu ±0.00
SF2	24.0 bloczki betonowe
SZ1	1.5 tynk cementowo-wapienny 24.0 bloczki z betonu komórkowego 20.0 styropian 0.5 tynk mineralny na siatce
SW1	1.5 tynk cementowo-wapienny 24.0 bloczki z betonu komórkowego 1.5 tynk cementowo-wapienny
SW2	1.5 tynk cementowo-wapienny 12.0 bloczki z betonu komórkowego 1.5 tynk cementowo-wapienny
SW3	1.5 tynk cementowo-wapienny 12.0 bloczki z betonu komórkowego 5.0 wełna mineralna 0.5 tynk mineralny na siatce

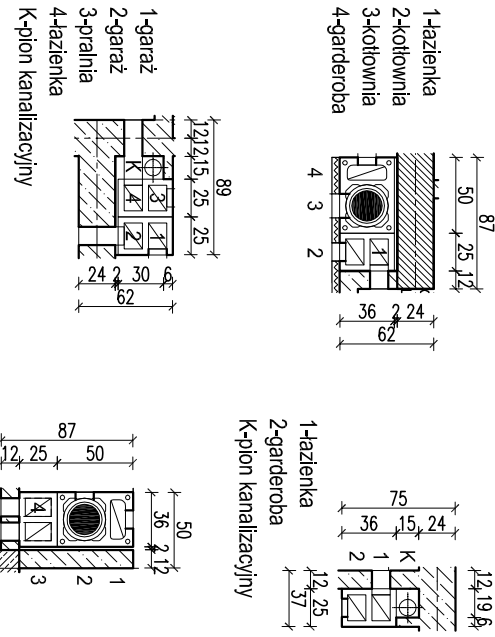

- Uwagi:
- Wymiary otworów w świetle muru pod stolarkę okienną i drzwiową dostosować na budowie po wyborze producenta stolarki.
 - W miejscu projektowanego kominika wzmocnić posadzkę.
 - Posadzkę przed kominikiem wykonać z materiału niepalnego (o szerokości co najmniej 30 cm, sięgającego poza krawędzie drzwiшек po 30 cm; w przypadku paleniska otwartego pas posadzki niepalnej powinien wynosić co najmniej 60cm).
- kanal dymowy Ø200
-kanal wentylacyjny o pow. 200cm²
- 1-pokój dzienny+jadalnia
2-pokój dzienny+jadalnia
3-kuchnia
4-kuchnia

RZUT PARTERU
BRUNZA 1:100
ARCH

DOM Murator W223 Morska bryza	ARCH
OBIEKT BUDYNEK WYPRODUKCYJNY W WIELKOPOLSKU	
ADRES BUDOWY	
AUTOR PROJEKTU mgr inż. arch. Ewa Wójcik	PODS
AUTOR ADAPTACJI nr ew. upr. bud. 100000/34/1	PODS
WYMAGANIA WYMAGANIA WYMAGANIA	NR PIS
PROJEKT MURATOR PROJEKT	A2
Sp. z o.o.	2017