
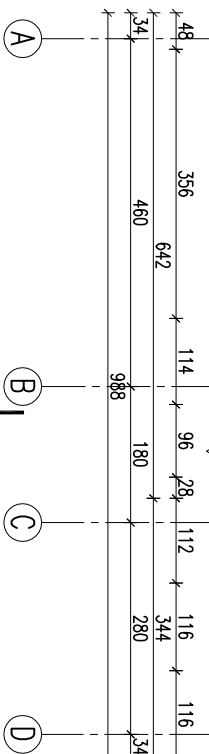
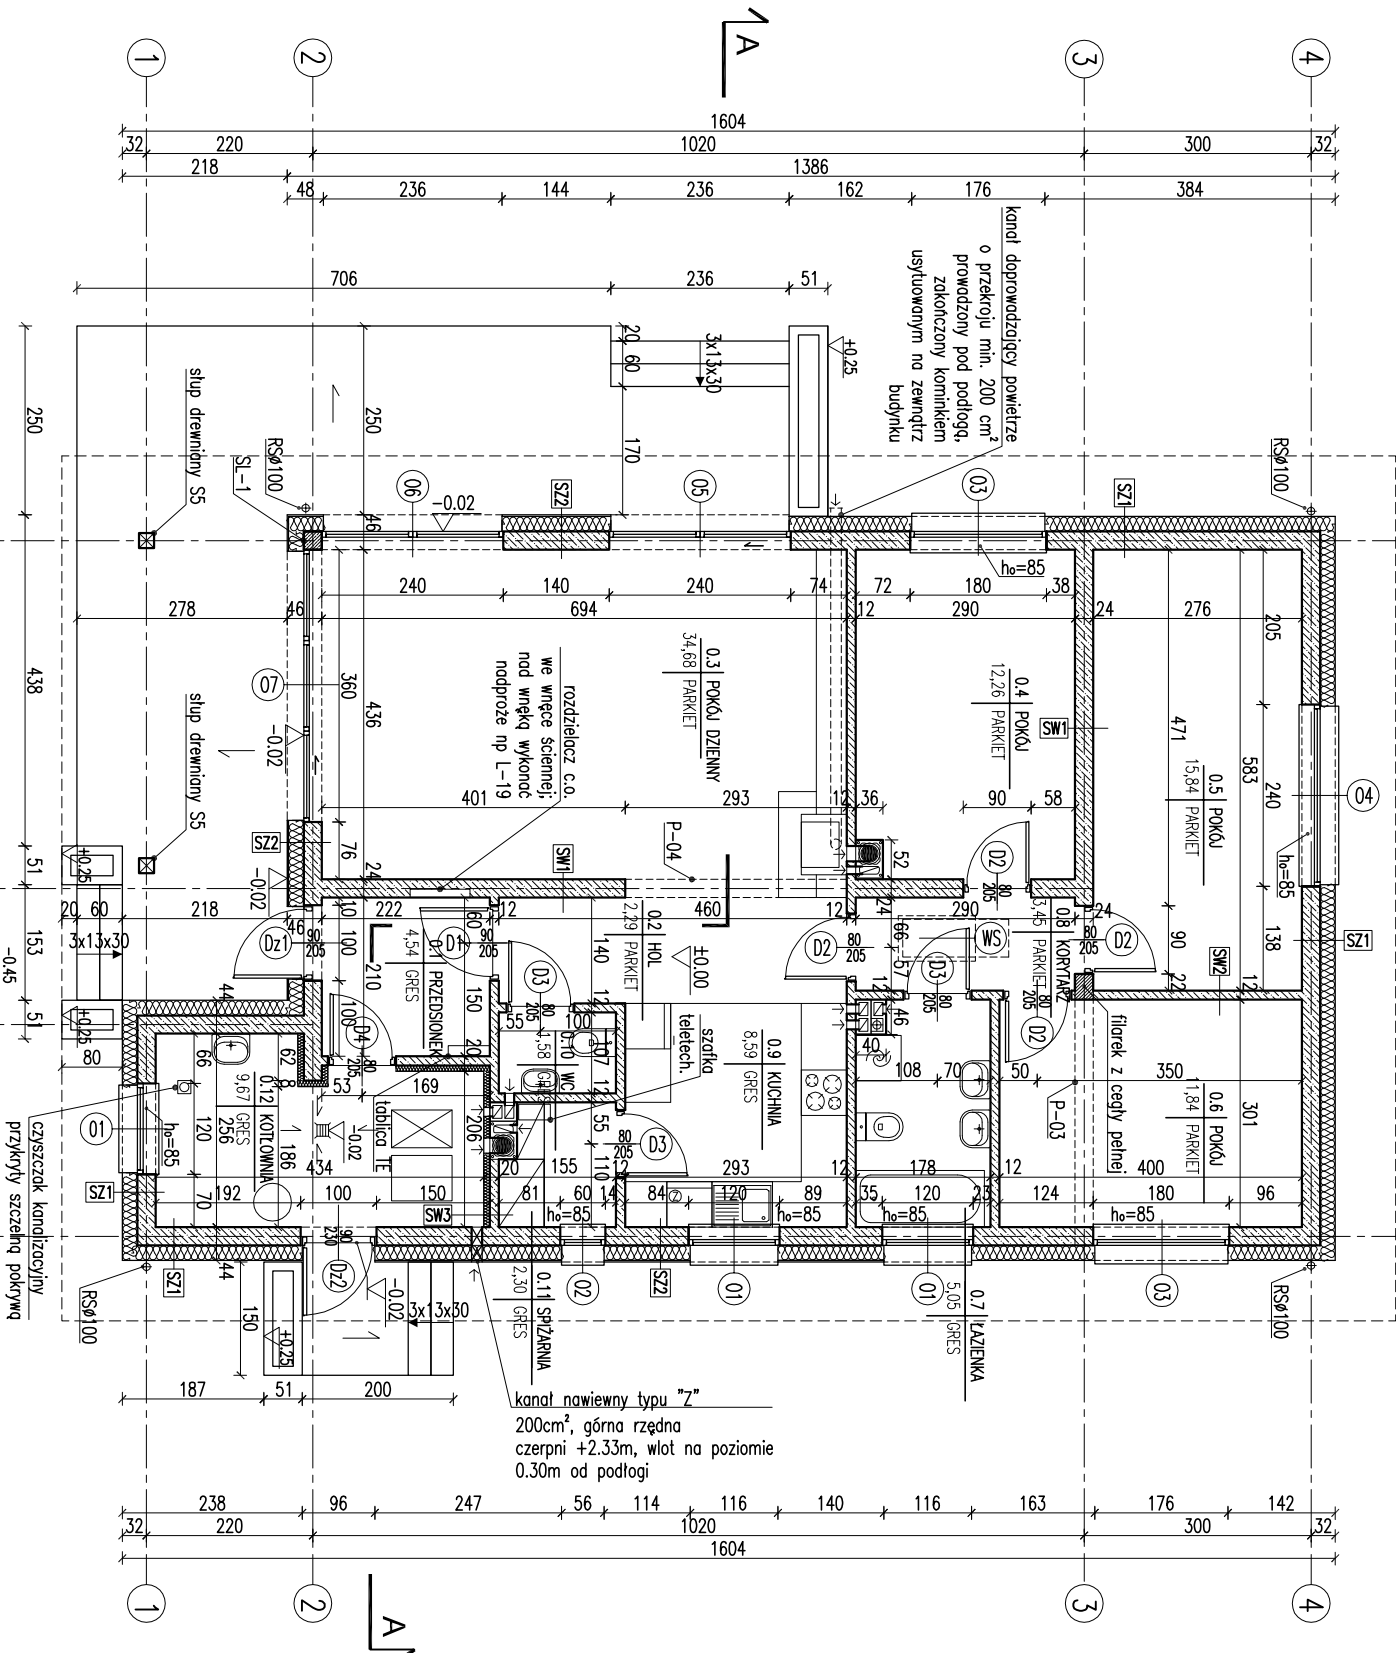


EGZEMPLARZ POKAZOWY

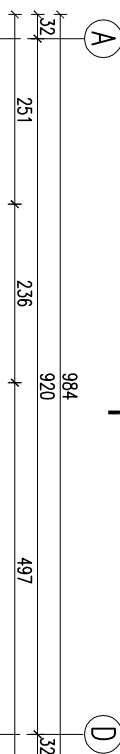

EGZEMPLARZ POKAZOWY CHRONIONY PRAWEM AUTORSKIM


NIE MOŻE BYĆ SPRZEDAWANY
ORAZ STANOWIĆ LEGALNEJ PODSTAWY
POZWOLENIA NA BUDOWE I INNYCH DECYZJI

Powielanie i kopiowanie bez zezwolenia zabronione
Ustawa z dn. 4 lutego 1994r. (t.j.) jedn. Dz.U. z 2000r., Nr. 80 poz. 904
Przebieg znajduje się na wszystkich stronach dokumentacji

RODZAJE ŚCIAN

SF1	1.5 tynk cementowo-wapienny	SW1	1.5 tynk cementowo-wapienny
24.0	blocczki betonowe	24.0	blocczki z betonu komórkowego
2 x	dysperbit	0.5	tynk mineralny
17.0	styropian		
1.5	pyłki klinkierowe od poszerzenia	SW2	1.5 tynk cementowo-wapienny
SF2		12.0	blocczki z betonu komórkowego
24.0	blocczki betonowe	1.5	tynk cementowo-wapienny
SZ1	1.5 tynk cementowo-wapienny	SW3	1.5 tynk cementowo-wapienny
24.0	blocczki z betonu komórkowego	12.0	blocczki z betonu komórkowego
20.0	styropian	8.0	wetna mineralna
0.5	tynk mineralny	0.5	tynk mineralny
SZ2	1.5 tynk cementowo-wapienny		
24.0	blocczki z betonu komórkowego		
20.0	styropian		
0.5	zaprawa klejowa na siatce		
1.5	pyłki klinkierowe		

- kanał dymowy Ø200
- kanał wentylacyjny o pow. 200 cm²

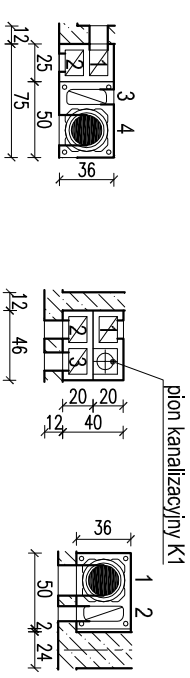

1 - wc - parter
2 - kotłownia - parter
3 - spiżarnia - parter
4 - kotłownia - parter
1 - łazienka - parter
2 - kuchnia - parter
3 - kuchnia - parter
1 - p.dzienny - parter
2 - p.dzienny - parter

- kanał dymowy Ø200
- kanał wentylacyjny o pow. 200 cm²

- Uwagi:
- Wymiary otworów w świetle muru pod stolarkę okenną i drzwiową, dostosować na budowie po wyborze producenta stolarki.
 - Pierwsze warstwy ścian zewnętrznych, do poziomu 50 cm ponad teren, wykonać z cegły pełnej klasy 15 na zaprawie cem-wap. marki M5.
 - W miejscu projektowanego kominka wzmocnić posadzkę.
 - Posadzkę przed kominkiem wykonać z materiału niepalnego (o szerokości co najmniej 30cm, sięgający poza krawędzie drzwi/czek po 30 cm; w przypadku paleniska otwartego pas posadzki niepalnej powinien wynosić co najmniej 60cm).

KRZYŻ POKAZOWY

SKALA 1:100

BRANŻA ARCH

ARCH

DOM MURATOR M157a - Na południowej stronie wariant I

OBIEKT BUDOWA JEDNORODZINNY WOLNO STOJĄCY

ADRES BUDOWY

AUTOR BUDOWY

AUTOR PROJEKTU

AUTOR ADAPTACJI

W.M. MURATOR PROJEKT

Sp. z o.o.

W.M. MURATOR PROJEKT

Sp. z o.o.

M157a - 2013