


EGZEMPLARZ POKAZOWY

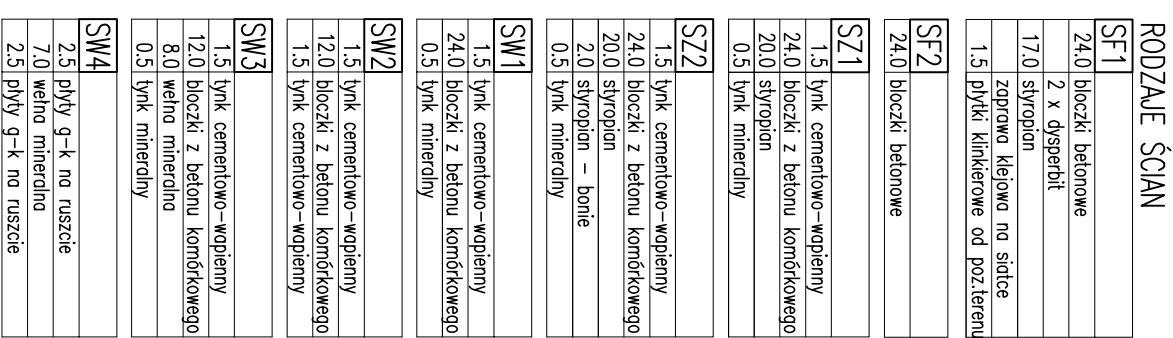

RÓDZAJE ŚCIAN	
Sf1	
24.0	blocczki betonowe
17.0	2 x dysperbit styropian
	zoprawa klejowa na siatce
1.5	pyłki klinikerowe od poz.16ternu

SF2	
24.0	bloczki betonowe

SZ1	
1.5	tynk cementowo-wapienny
24.0	blocczki z betonu komórkowego
20.0	styropian
0.5	tylnk mineralny

S72	
1.5	tylnk cementowo-wapienny
24.0	blozki z betonu komarkowego
20.0	stypopion
2.0	stypopion – bonie
0.5	tylnk mineralny

SW1	
1.5	tynk cementowo-wapienny
24.0	blocczki z betonu komórkowego
0.5	tynk mineralny

SW2	
1.5	tynk cementowo-wapienny
12.0	blocczki z betonu komórkowego
1.5	tynk cementowo-wapienny

SW3	
1.5	tynk cementowo-wapienny
12.0	blocczki z betonu komórkowego
8.0	wetna mineralna
0.5	tynk mineralny

SW4	
2.5	plyty g-k na ruszcie
7.0	wetna mineralna
2.5	plyty g-k na ruszcie

PRZEBÓJ A-A		SKALA 1:50
DOM Murator M157b		BRANŻA
północnie – wariant II		ARCH
OBIEKT	BUDYNEK JEDNOSPŁYNNOŚCIOWY STROJACY	

~~PRZEMÓJ A-A~~

1:50	BRANŽA
------	--------

DOM Murator M157b	poludnie - wazn	ARCH
OBIEKT	BUDYNEK JEDNOSPŁYNNO STOJĄCY	

ADRES BUDDY	
----------------	--

AUTOR
mgr inż. arch. Ewa Świątkowska

PROMOTORS

PROVENIO	nr. ew. upr. budż. / PaUKK/34/2004	
AUTOR		POOPS

ADAPTACJII		
------------	--	--

W.M. MURATOR PROJENİ
M. R. S.

PROFESSOR	Sp. Z 0.0.	MAO
-----------	------------	-----

Uwagi:

Wymiary otworów w świetle muru pod stłarkę okenną i drzwiową dostosować na budowie po wykończeniu stłarki.

**Powielanie i kopiowanie bez zezwolenia zabronione
wyborze producenta i stolarzy.**
Ustawa z dnia 4 lutego 1994r. (t.jedn. Dz.U. z 2000r. Nr.80 poz.904)

Pleczątką znajduje się na wszystkich stronach dokumentacji

EGZEMPLARZ POKAZOWY CHRONIONY PRAWEM AUTORSKIM

NIE MOŻE BYĆ SPRZEDAWANY

ORAZ STANOWIĆ LEGALNEJ PODSTAWY

POZWOLENIA NA BUDOWE I INNYCH DECYZYJ

nuru pod stolarkę okienną i drzwiową

**Powielanie, kopiowanie bez zezwolenia zabronione
yborze producenta stoia R.**
Ustawa z dni: 4 lutego 1994r. (tj.ejedn. Dz.U. z 2000r. Nr.80 poz.900)