


EGZEMPLARZ POKAZOWY

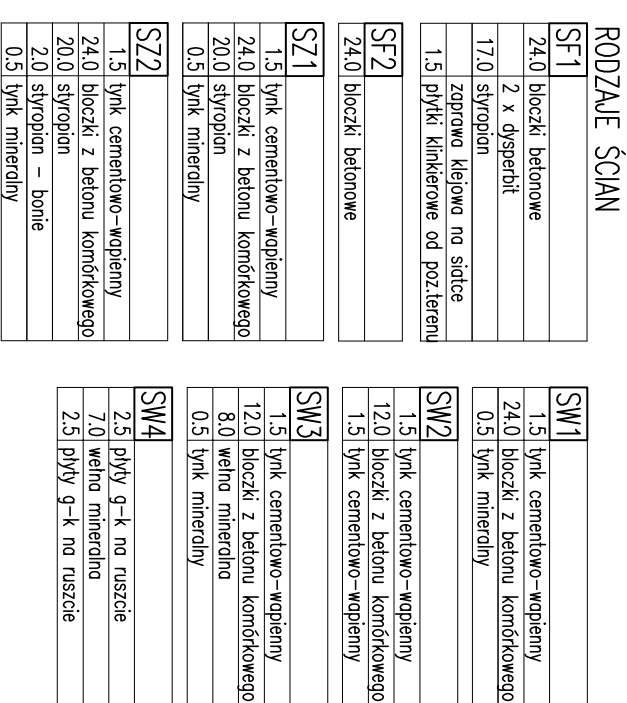

WZNAJEM		MURATOR PROJEKT	nr MS
AUTOR		Sp. z o.o.	
ADAPTACJI			
AUTOR PROJEKTU		mgr inż. J. E. Nowigłowska nr ewid. bud. BL/107/34/2004	PONS
BUDOWY			
ADRES			
OBJEKT		BOSZEK JEDNORODZINNY WOLNO STOJĄCY	
DOM MURATOR M157b – Na południe		wariant II	
			SKALA 1:100
			BRANŻA
			ARCH
			A2
			M157b – 2015