



EGZEMPLARZ POKAZOWY

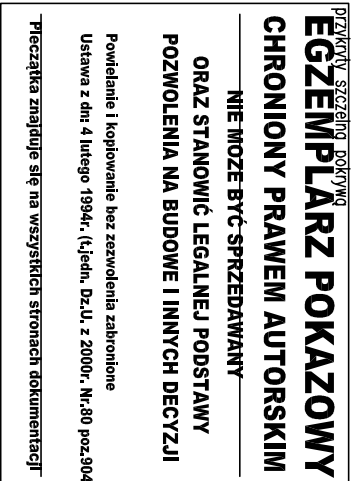

RODZAJE ŚCIAN	
SF1	
24.0	blocczki betonowe
17.0	2 x dysperbit
	styroplan
	zaprawa klejowa na siatce
1.5	pyłki, klinkierowe od poz.16ternu
SF2	
24.0	blocczki betonowe
SZ1	
1.5	tylnk cementowo-wapienny
24.0	blocczki z betonu komórkowego
20.0	styroplan
0.5	tylnk mineralny
SZ2	
1.5	tylnk cementowo-wapienny
24.0	blocczki z betonu komórkowego
16.0	styroplan
	zaprawa klejowa na siatce
2.0	szczelina powietrzna
1.9	licówka drewniana na ruszcie

SW1	
1.5	tylnk cementowo-wapienny
24.0	blocczki z betonu komórkowego
0.5	tylnk mineralny
SW2	
1.5	tylnk cementowo-wapienny
12.0	blocczki z betonu komórkowego
1.5	tylnk cementowo-wapienny
SW3	
1.5	tylnk cementowo-wapienny
12.0	blocczki z betonu komórkowego
10.0	wetlna mineralna
0.5	tylnk mineralny

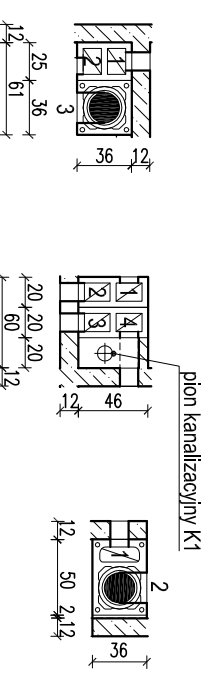

- | | | |
|------------------------|-----------------------|-------------------------|
| 1 - wc - parter | 1 - łazienka - parter | 1 - p. dzienny - parter |
| 2 - kotłownia - parter | 2 - kuchnia - parter | 2 - p. dzienny - parter |
| 3 - kotłownia - parter | 3 - kuchnia - parter | |
| 4 - spiżarnia - parter | | |

- kanał dymowy Ø200
- kanał wentylacyjny o pow. 200 cm²

Uwagi:

1. Wymiary otworów w świetle muru pod stółką okienną i drzwiową dostosować na budowie po wyborze producenta stółki.
2. W miejscu projektowanego kominka wzmocnić posadzkę.
3. Posadzkę przed kominkiem wykonać z materiału niepalnego (o szerokości co najmniej 30cm, sięgający poza krawędzie drzwiczek po 30cm; w przypadku paleniska otwartego pas posadzki niepalnej powinien wynosić co najmniej 60cm).

WZNAJĘTE		MURATOR PROJEKT	nr 018
ADAPTACJI		Sp. z o.o.	A2
PROJEKTU	mgr inż. ... nr ewid. ... bud B/L/.../34/2004	PŁANS	
BUDOWY		PŁANS	
ADRES			
OBIEKT	BUDOWA JEDNORODZINNY WOLNO STOJĄCY		
DOM MURATOR M157 – Na południe		ARCH	SKALA 1:100
REZULTAT PARTERU		BRANZA	