


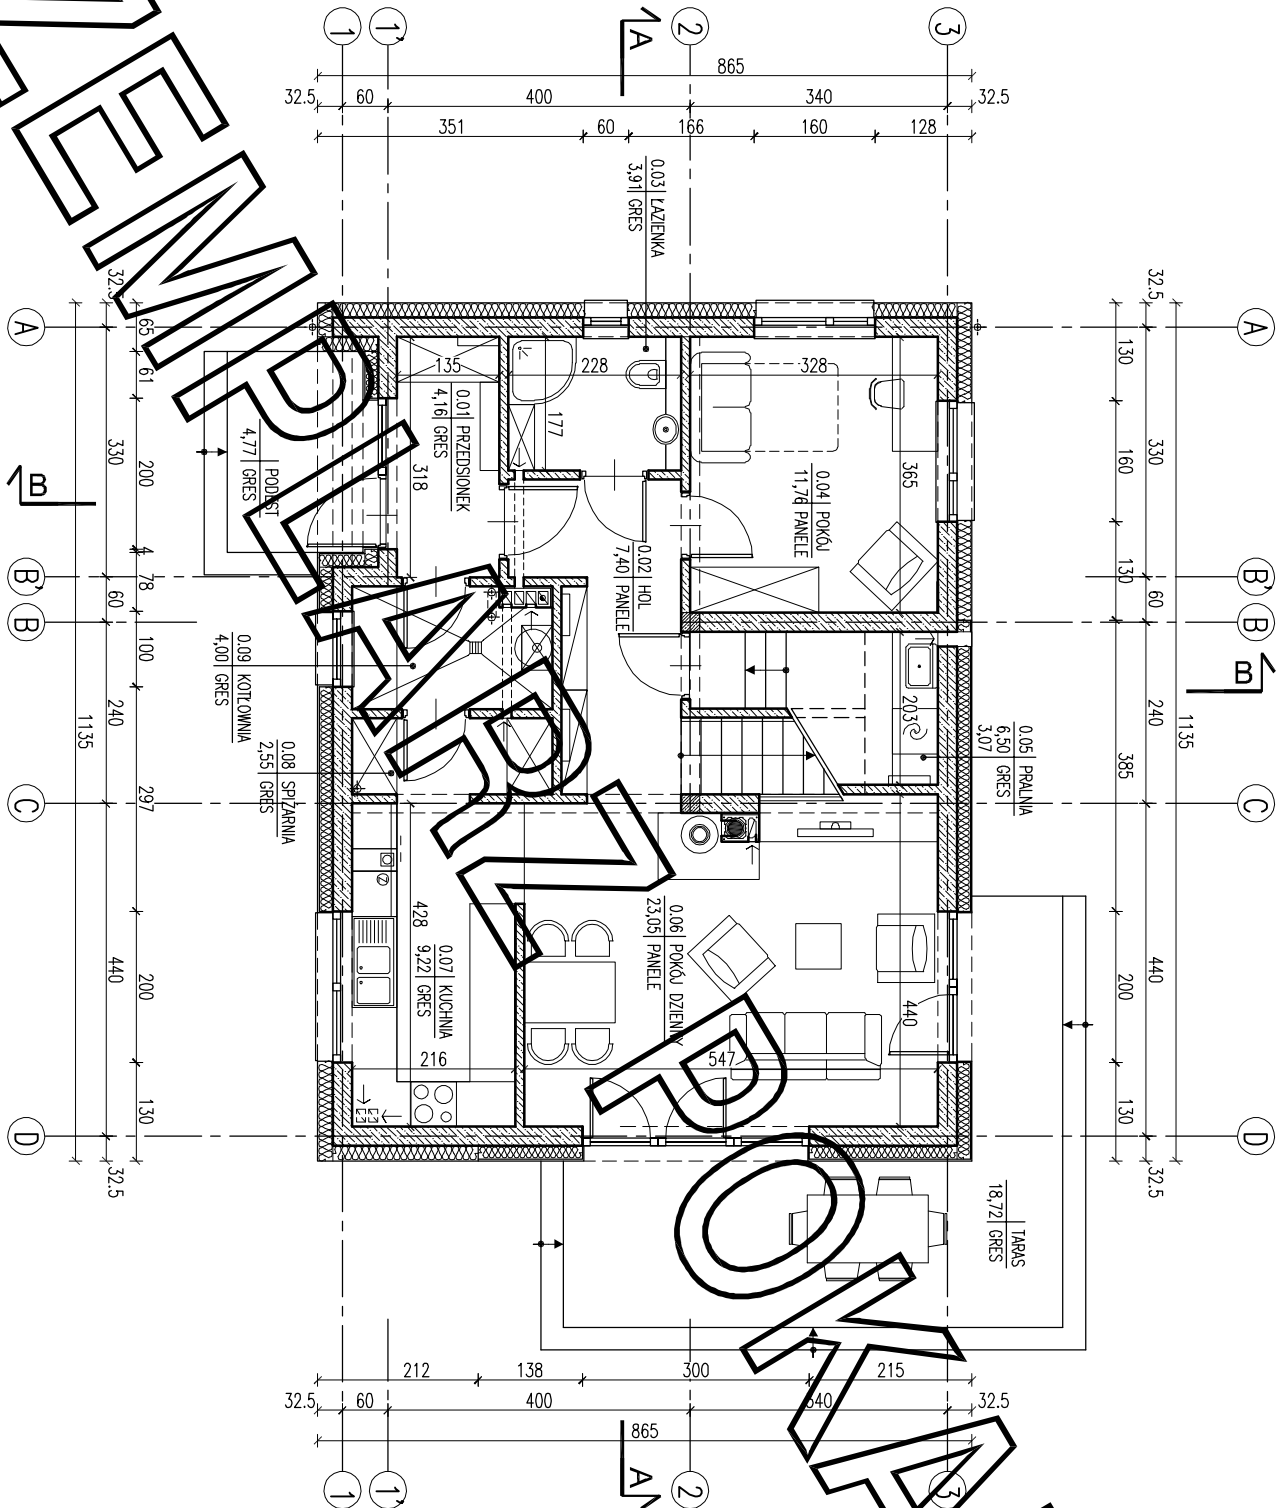

ZESTAWIENIE POWIERZCHNI			
Lp.	Nazwa pomieszczenia	pow. netto [m ²]	pow. użytk. [m ²]
PARTER			
0.01	przedsiönek	4.16	4.16
0.02	hol	7.40	7.40
0.03	łazienka	3.91	3.91
0.04	pokój	11.76	11.76
0.05	pralnia	6.50	3.07
0.06	przedziönek	23.05	23.05
0.07	kuchnia	9.22	9.22
0.08	spółnia	2.55	2.55
0.09	parter / bez kotłowni	68.55	65.12
0.00	korytarz	4.00	4.00
	Razem parter	72.55	69.12

Pz-powierzchnia zabudowy	98,18 m ²
Pc-powierzchnia całkowita w obrysie zewnętrznych murów	194,77 m ²
Kbz-kubatura brutto zamkniętych części budynku	638,36 m ³

Powierzchnie i kubatury policzone według normy PN-ISO 9836: 2015 -12 i Rozporządzenia Ministra Rozwoju z dnia 11 września 2020 r w sprawie szczegółowego zakresu i formy projektu budowlanego.

ARANŻACJA PARTERU		1:100
PROJEKT MURATOR – bez faworyt		
OBIEKT	BUDYNEK INŻELARNY JEDNOSTANOWY	
ADRES		
BUDOWY		
AUTOR	mgr inż. arch. Katarzyna Słomka upr.nr MA/082/06	POS
PROJEKTU		POS
AUTOR		
ADAPTACJI		
WYMAGANIA	M.M. MURATOR PROJEKT	BRUKA POS
PROJEKT	Sp. z o.o.	ARCH. A1a