


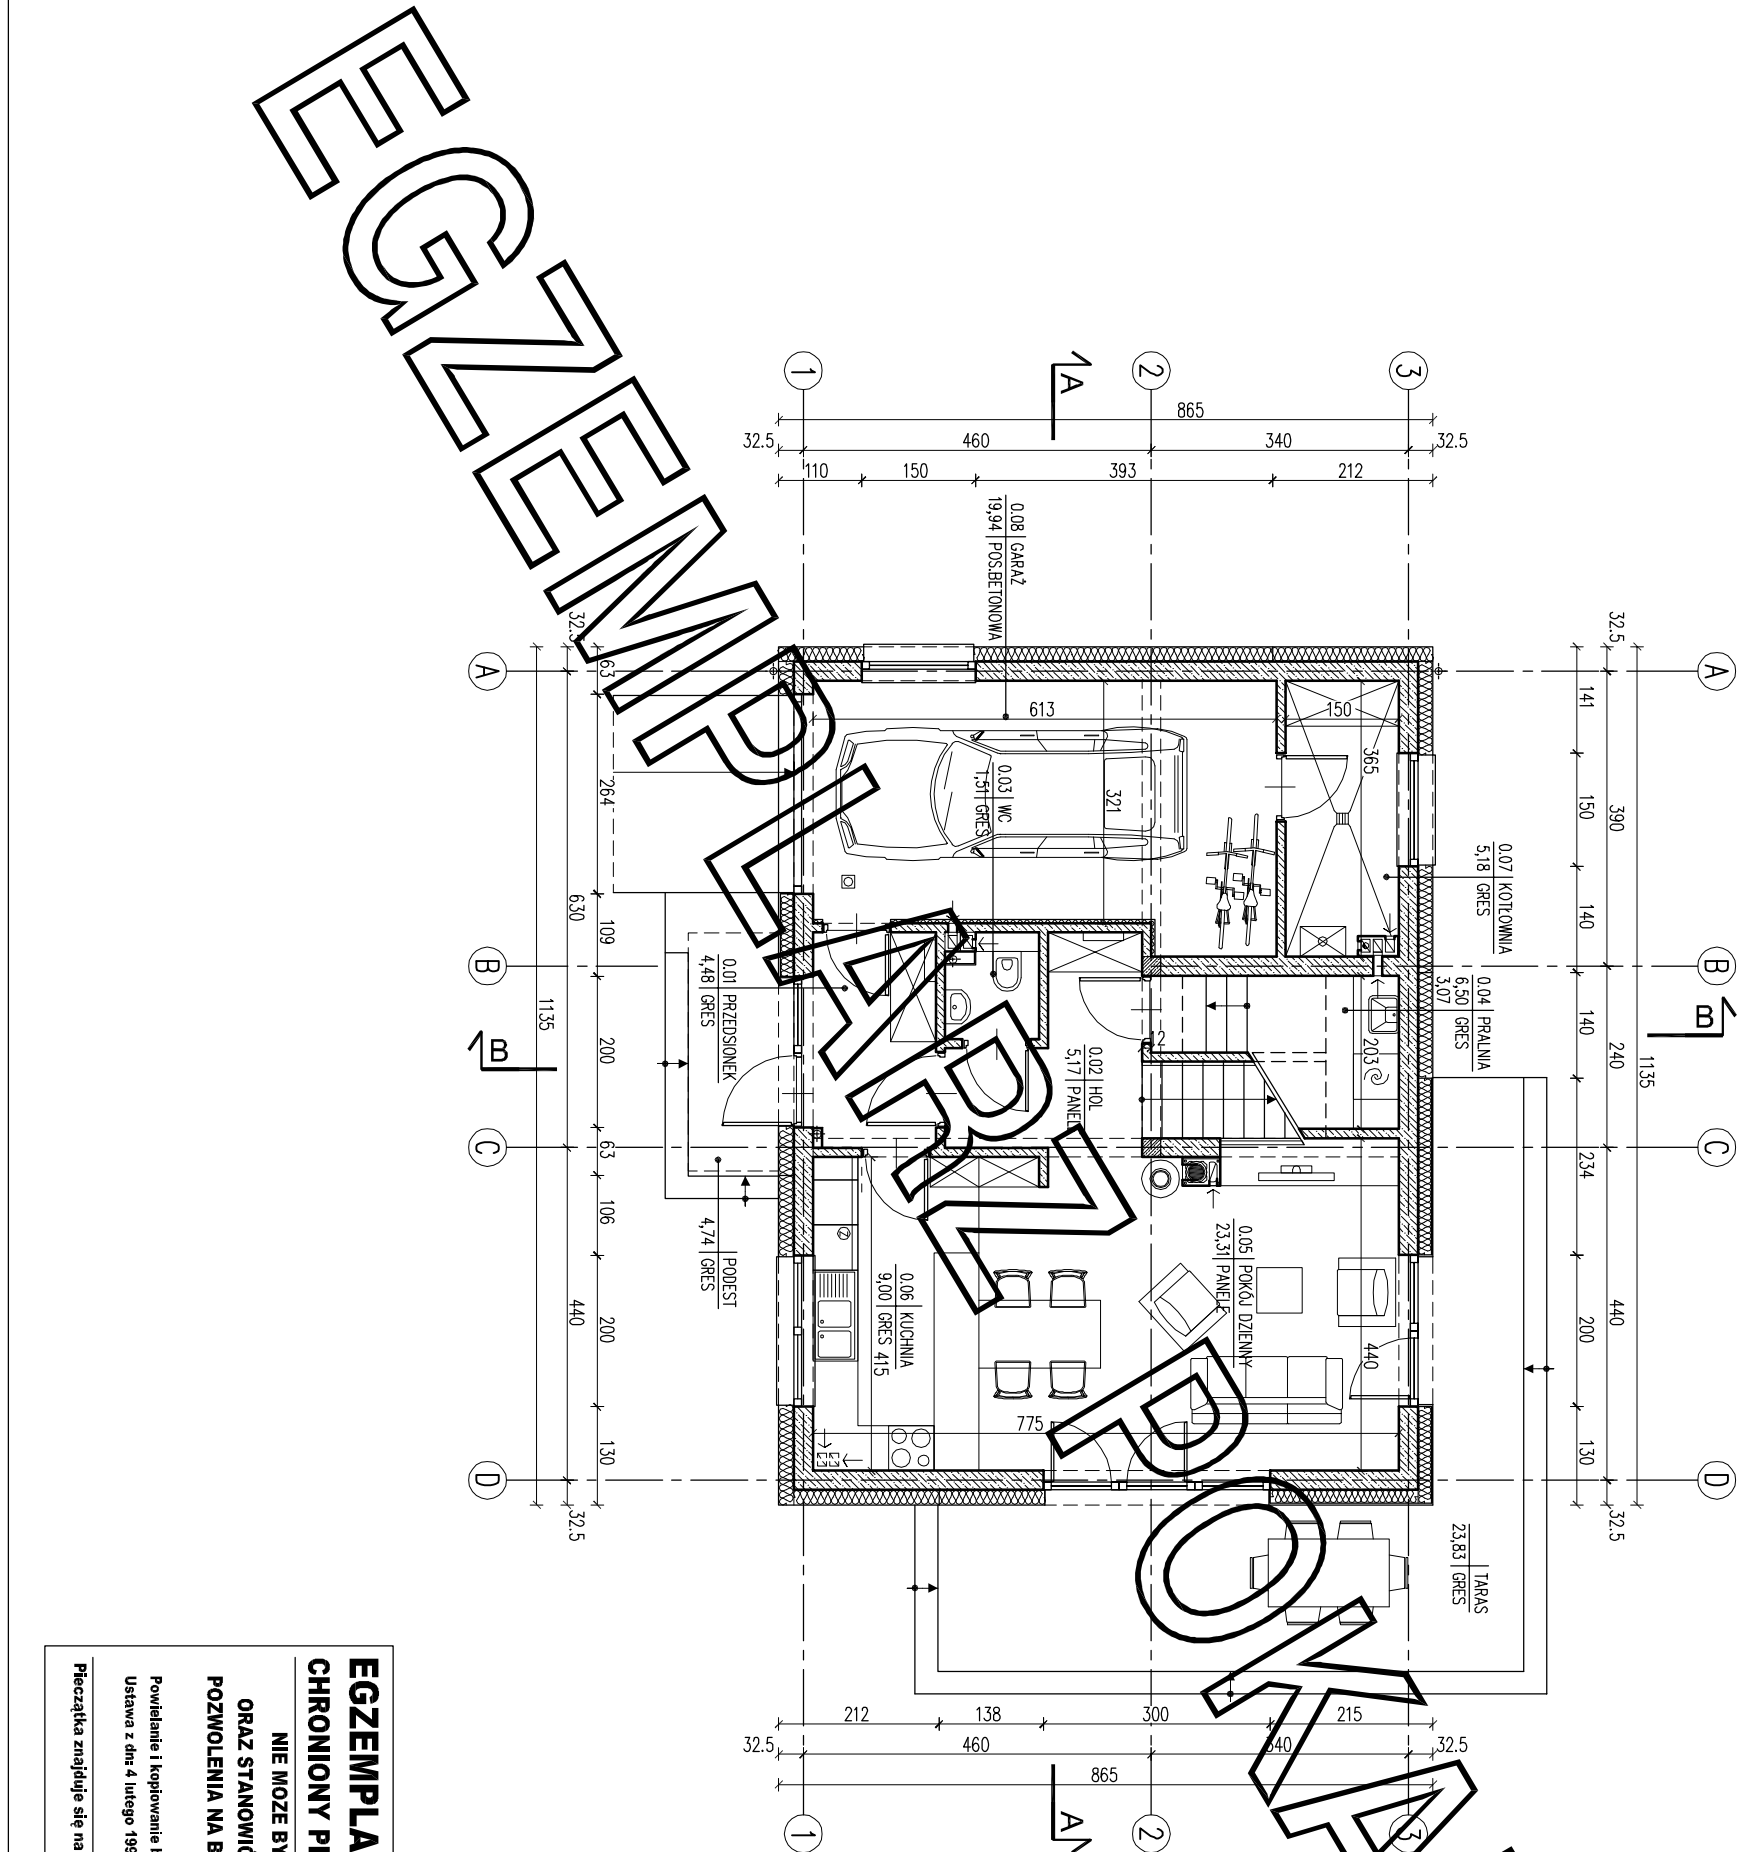

ZESTAWIENIE POWIERZCHNI			
Lp.	Nazwa pomieszczenia	pow.netto [m2]	pow.użytk. [m2]
PARTER			
0.01	przedsiónek	4,48	4,48
0.02	hol	5,17	5,17
0.03	wc	1,51	1,51
0.04	pralnia	6,50	3,07
0.05	pokój dzienny	23,31	23,31
0.06	kuchnia	9,00	9,00
RAZEM parter bez kotłowni i garażu		49,97	46,54
0.07	kotłownia	5,18	5,18
0.08	garaż	19,94	19,94
RAZEM parter		75,09	71,66

Pz-powierzchnia zabudowy		98,18 m ²
Pc-powierzchnia całkowita w obrysie zewnętrznych murów		196,36 m ²
Kbz-kubatura brutto zamkniętych części budynku		642,52 m ³
Powierzchnie i kubatury policzone według normy PN-ISO 9836: 2015 -121 Rozporządzenia Ministra Rozwoju z dnia 11 września 2020 r w sprawie szczegółowego zakresu i formy projektu budowlanego.		
ARANŻACJA PARTERU 1:100		
PROJEKT MURATOR – 17 foworyt		
OBIEKT BUDYNEK INŻYNIERSKI JEDNOCZYNNY		
ADRES BUDOWY		
AUTOR PROJEKTU	mgr inż. arch. Katarzyna Słupicka	PODS
AUTOR ADAPTACJI	upr.nr MA/082/20	PODS
WYM. MURATOR PROJEKT		BRUKA ARCH.
PROJEKT		Sp. z o.o.

EGZEMPLARZ POKAZOWY
CHRONIONY PRAWEM AUTORSKIM
NIE MOŻE BYĆ SPRZEDAWANY
ORAZ STANOWIĆ LEGALNEJ PODSTAWY
POZWOLENIA NA BUDOWE I INNYCH DECYZJI

Powielanie i kopiowanie bez zezwolenia zabronione
Ustawa z dnia 4 lutego 1994r. (t.j.ejdn. Dz.U. z 2000r. Nr.80 poz.304
Pieczęćka znajduje się na wszystkich stronach dokumentacji