


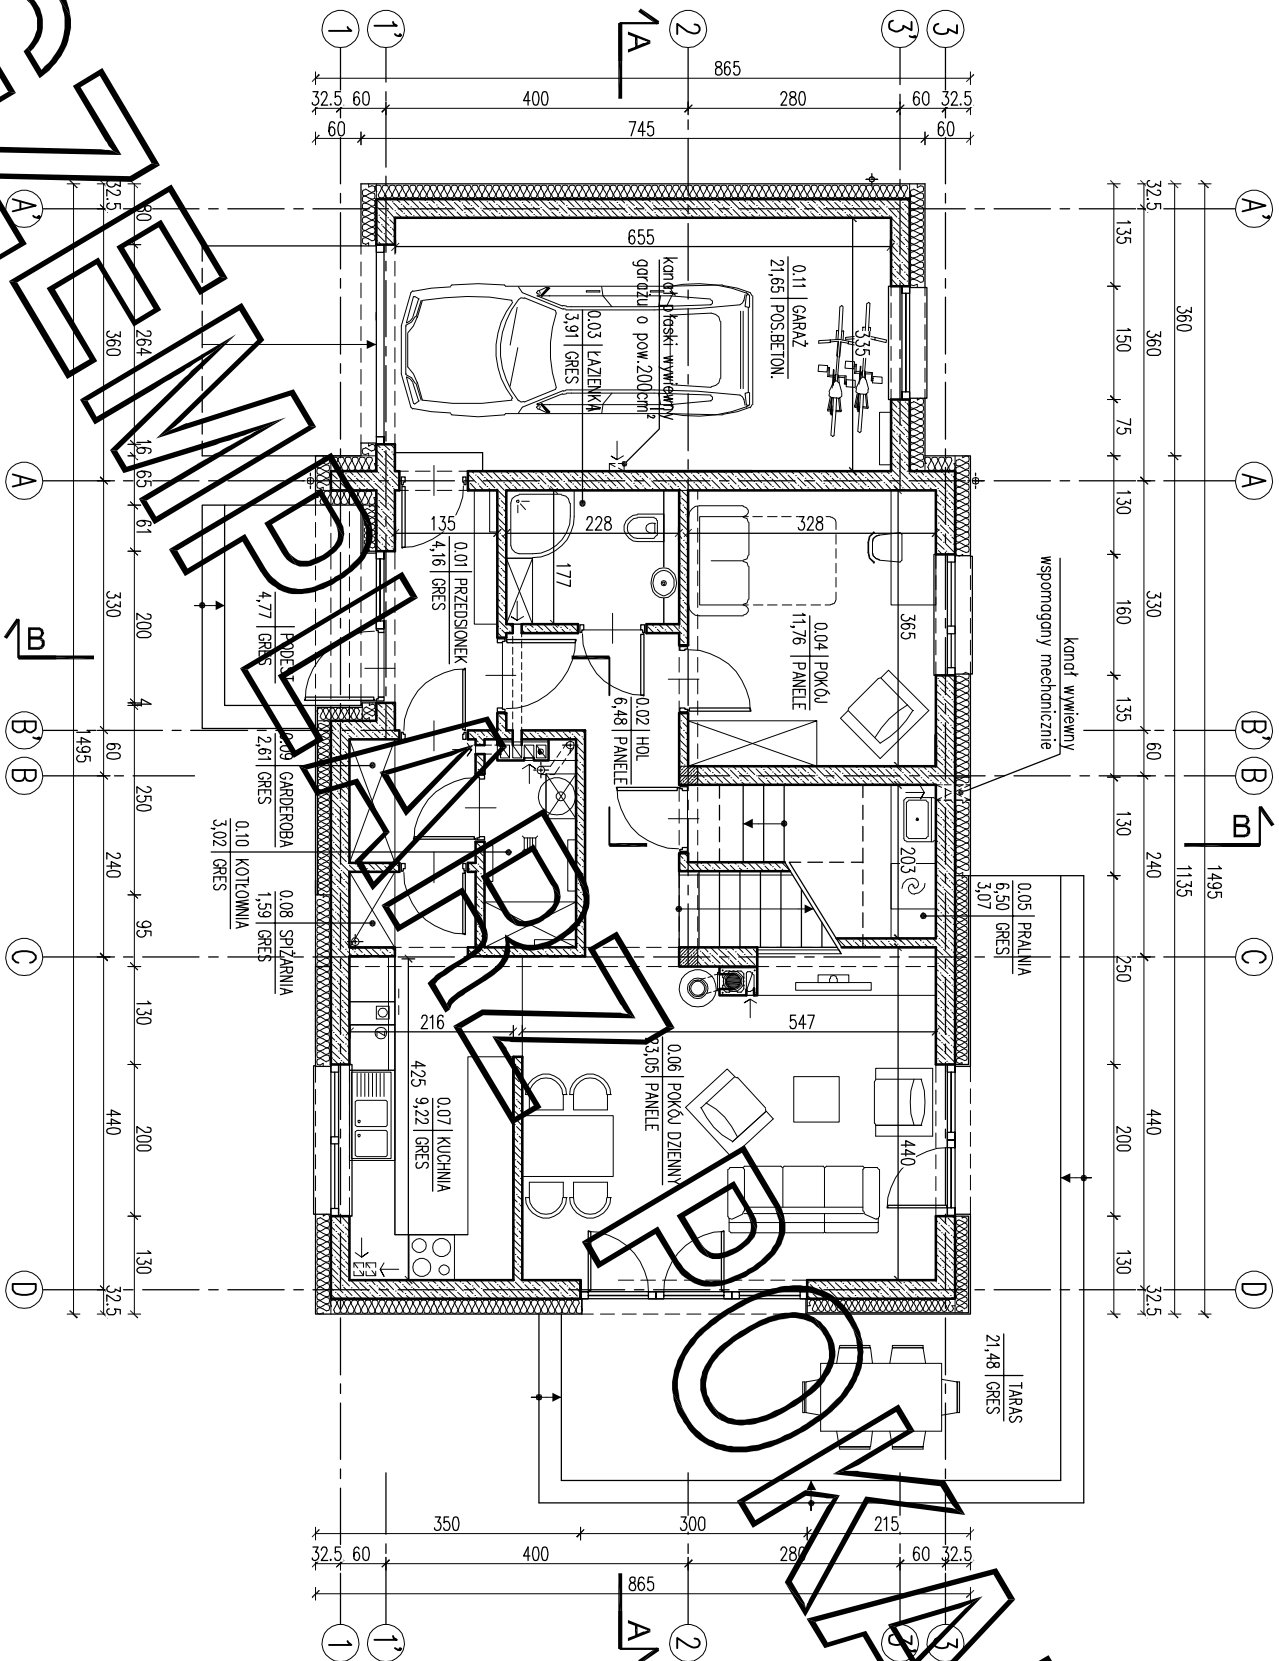

ZESTAWIENIE POWIERZCHNI			
Lp.	Nazwa pomieszczenia	pow.netto [m ²]	pow.użytk. [m ²]
PARTER			
0.01	przedsiönek	4,16	4,16
0.02	hol	6,48	6,48
0.03	łazienka	3,91	3,91
0.04	pokój	11,76	11,76
0.05	pralnia	6,50	3,07
0.06	położenie	23,05	23,05
0.07	kuchnia	9,22	9,22
0.08	spółnia	1,59	1,59
0.09	gardeoba	2,61	2,61
RAZEM parter / bez kotłowni i garażu			
0.10	garaż	69,28	65,85
0.10	kotłownia	3,02	3,02
0.11	garaż	21,65	21,65
Razem parter		93,95	90,52

Pz-powierzchnia zabudowy		125,00 m ²
Pc-powierzchnia całkowita w obrysie zewnętrznych murów		221,58 m ²
Ktbz-kubatura brutto zamkniętych części budynku		730,89 m ³

Powierzchnie i kubatury policzone według normy PN-ISO 9836: 2015 -12 i Rozporządzenia Ministra Rozwoju z dnia 11 września 2020 r w sprawie szczegółowego zakresu i formy projektu budowlanego.

PRACOWNIA ARCH. PARTERU		1:100
PROJEKT MURATOR – z faworyt		
OBIEKT	BUDYNEK INŻYNIERSKI JEDNOSTAJNINNY	
ADRES BUDOWY		
AUTOR PROJEKTU	mgr inż. arch. Katarzyna Stojanowska upr.nr MA/082/06	
AUTOR ADAPTACJI	PONS	
WYMAGANIA	BRANŻA ARCH.	
PROJEKT	Sp. z o.o.	
		11a