


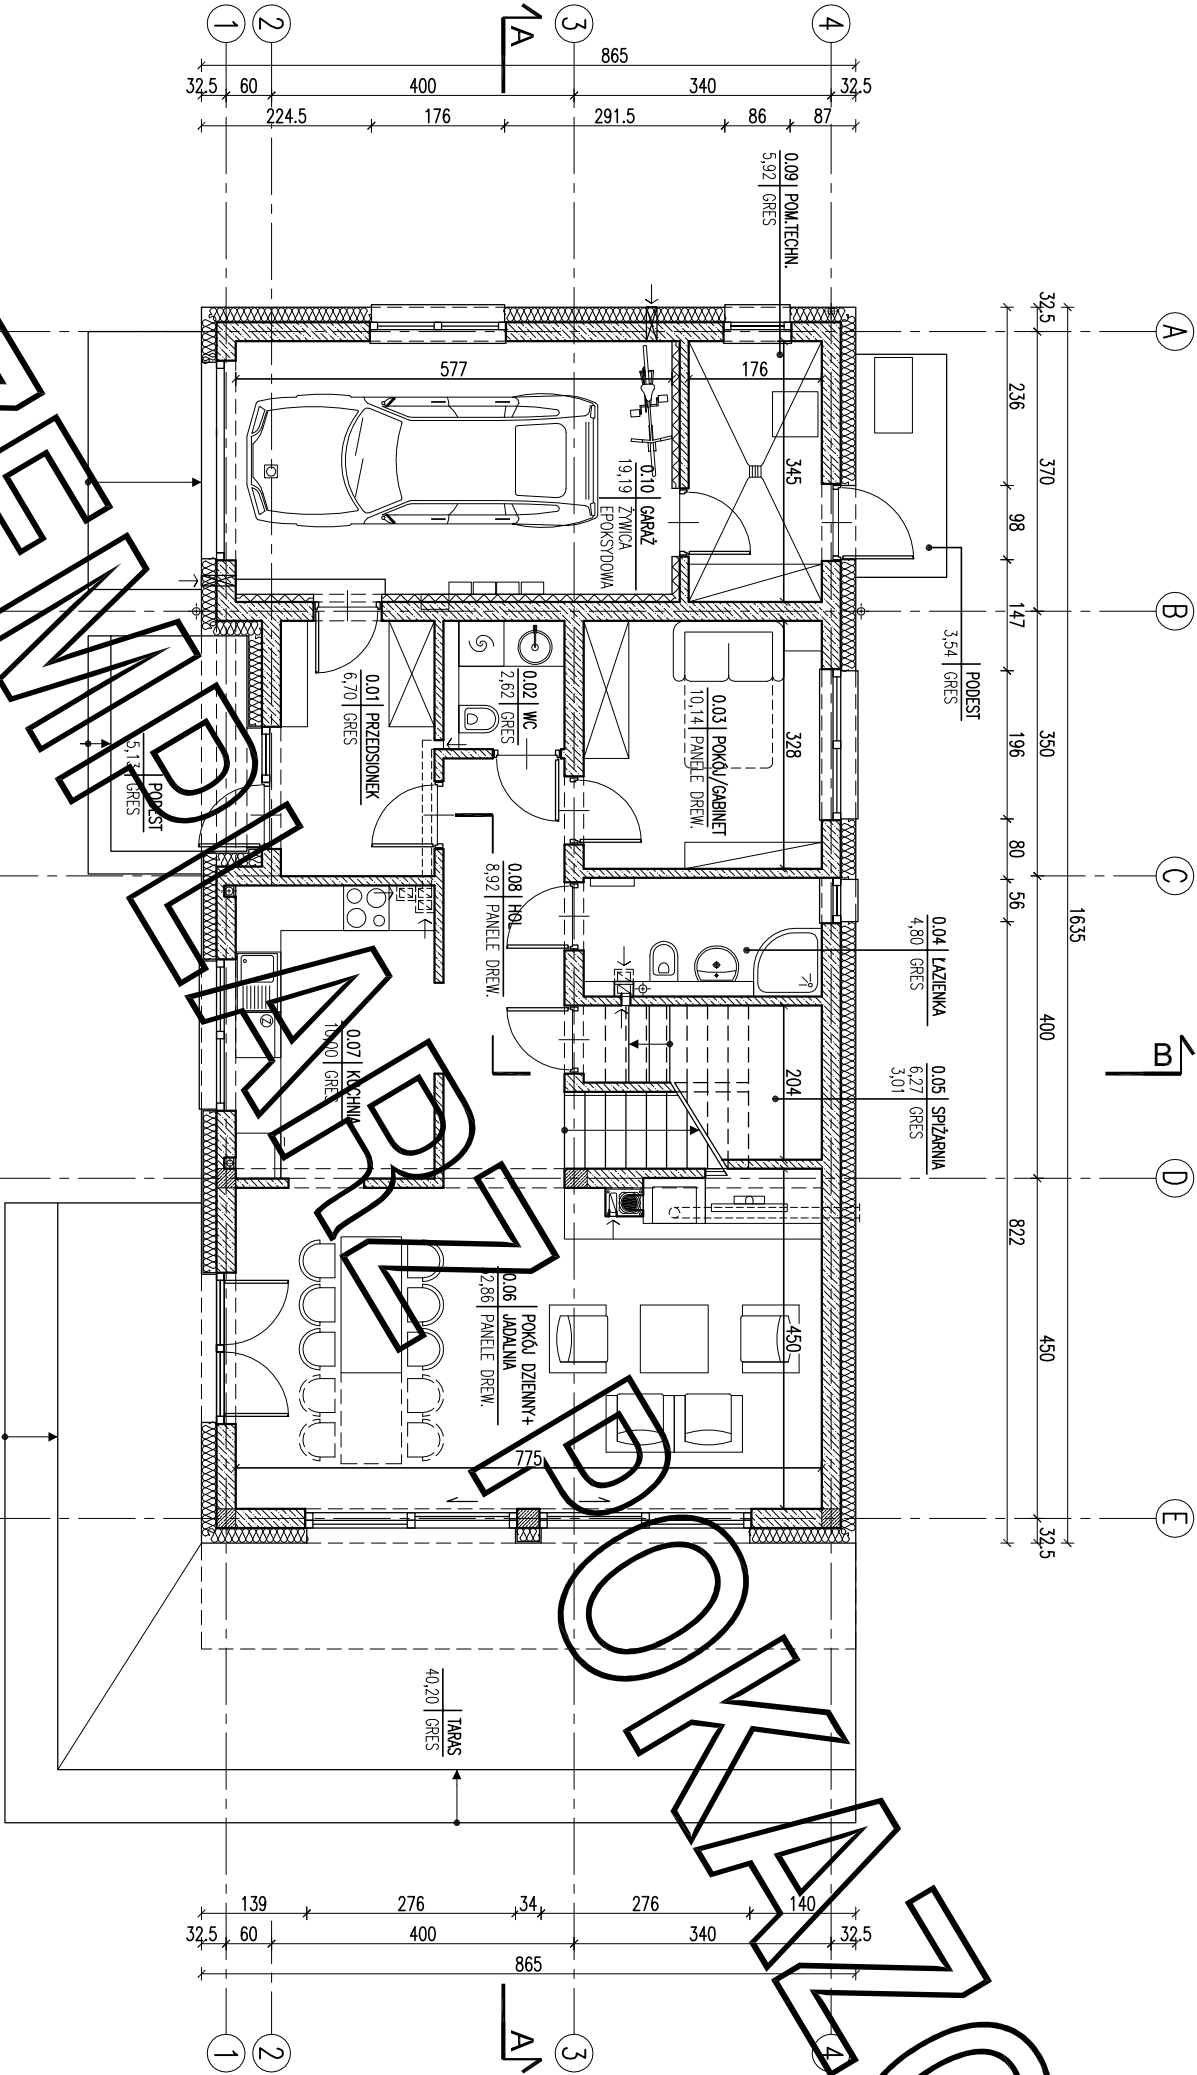

EGZEMPLARZ POKAZOWY
CHRONIONY PRAWEM AUTORSKIM
NIE MOZE BYĆ SPRZEDAWANY
ORAZ STANOWIĆ LEGALNEJ PODSTAWY
POZWOLENIA NA BUDOWE I INNYCH DECYZJI
Powielanie i kopiowanie bez zezwolenia zabronione
Ustawa z dnia 4 lutego 1994r. (t.j. jedn. Dz.U. z 2000r., Nr.80 poz.304
Pieczęćka znajduje się na wszystkich stronach dokumentacji

ZESTAWIENIE POWIERZCHNI			
Lp.	Nazwa pomieszczenia	pow.netto [m2]	pow.użytk. [m2]
PARTER			
0.01	przedsiónek	6,70	6,70
0.02	WC	2,62	2,62
0.03	pokój	10,14	10,14
0.04	łazienka	4,80	4,80
0.05	spizarnia	6,27	3,01
0.06	położenie + jadalnia	32,86	32,86
0.07	kuchnia	10,00	10,00
0.08	hol	8,92	8,92
RAZEM partier / bez garażu i pom.technicznego		82,31	79,05
0.09	garaż	19,19	19,19
0.10	pom.techniczne	5,92	5,92
RAZEM partier		107,42	104,16
PODDASZE			
1.01	schody	6,57	6,57
1.02	hol	7,88	7,88
1.03	pokój	15,76	13,04
1.04	pokój	15,96	13,25
1.05	łazienka	9,83	7,35
1.06	pokój	12,67	10,51
1.07	pokój	12,67	10,51
1.08	pom.gospodarcze	3,72	2,80
RAZEM poddasze		85,06	71,91
POWIERZCHNIA UŻYTKOWA - bez garażu i pom.technicznego			150,96
RAZEM całość		192,48	176,07
Pz-powierzchnia zabudowy			153,54 m²
Pc-powierzchnia całkowita w obrysie zewnętrznych murów			249,14 m²
Kbz-kubatura brutto zamkniętych części budynku			815,96 m³
Powierzchnie i kubatury policzone według normy PN-ISO 9836: 2015 -12 i Rozporządzenia Ministra Rozwoju z dnia 11 września 2020 r w sprawie szczegółowego zakresu i formy projektu budowlanego.			
ARANŻACJA PARTERU		1:100	
PROJEKT MURATOR - bez pomysł			
OBIEKT		BUDYNEK MIESZKALNY JEDNOKOŚCIOWY	
ADRES			
BUDOWY			
AUTOR		mgr inż. arch. Katarzyna Słomka	
PROJEKTU		upr.nr. MA/082/19	
AUTOR			
ADAPTACJI			
WZAM		BRUKA	
MURATOR		ARCH.	
PROJEKT		Sp. z o.o.	