


ZESTAWIENIE POWIERZCHNI			
Lp.	Nazwa pomieszczenia	pow.netto [m2]	pow.użytk. [m2]
PARTER			
0.01	przedsiónek	5,54	5,54
0.02	hol	9,19	9,19
0.03	pokój	10,14	10,14
0.04	łazienka	4,80	4,80
0.05	schowek	6,27	2,92
0.06	przedsiónek + jadalnia	32,86	32,86
0.07	kuchnia	10,27	10,27
RAZEM parter / bez kotłowni		79,07	75,72
0.08	kotłownia	3,40	3,40
Razem parter		82,47	79,12

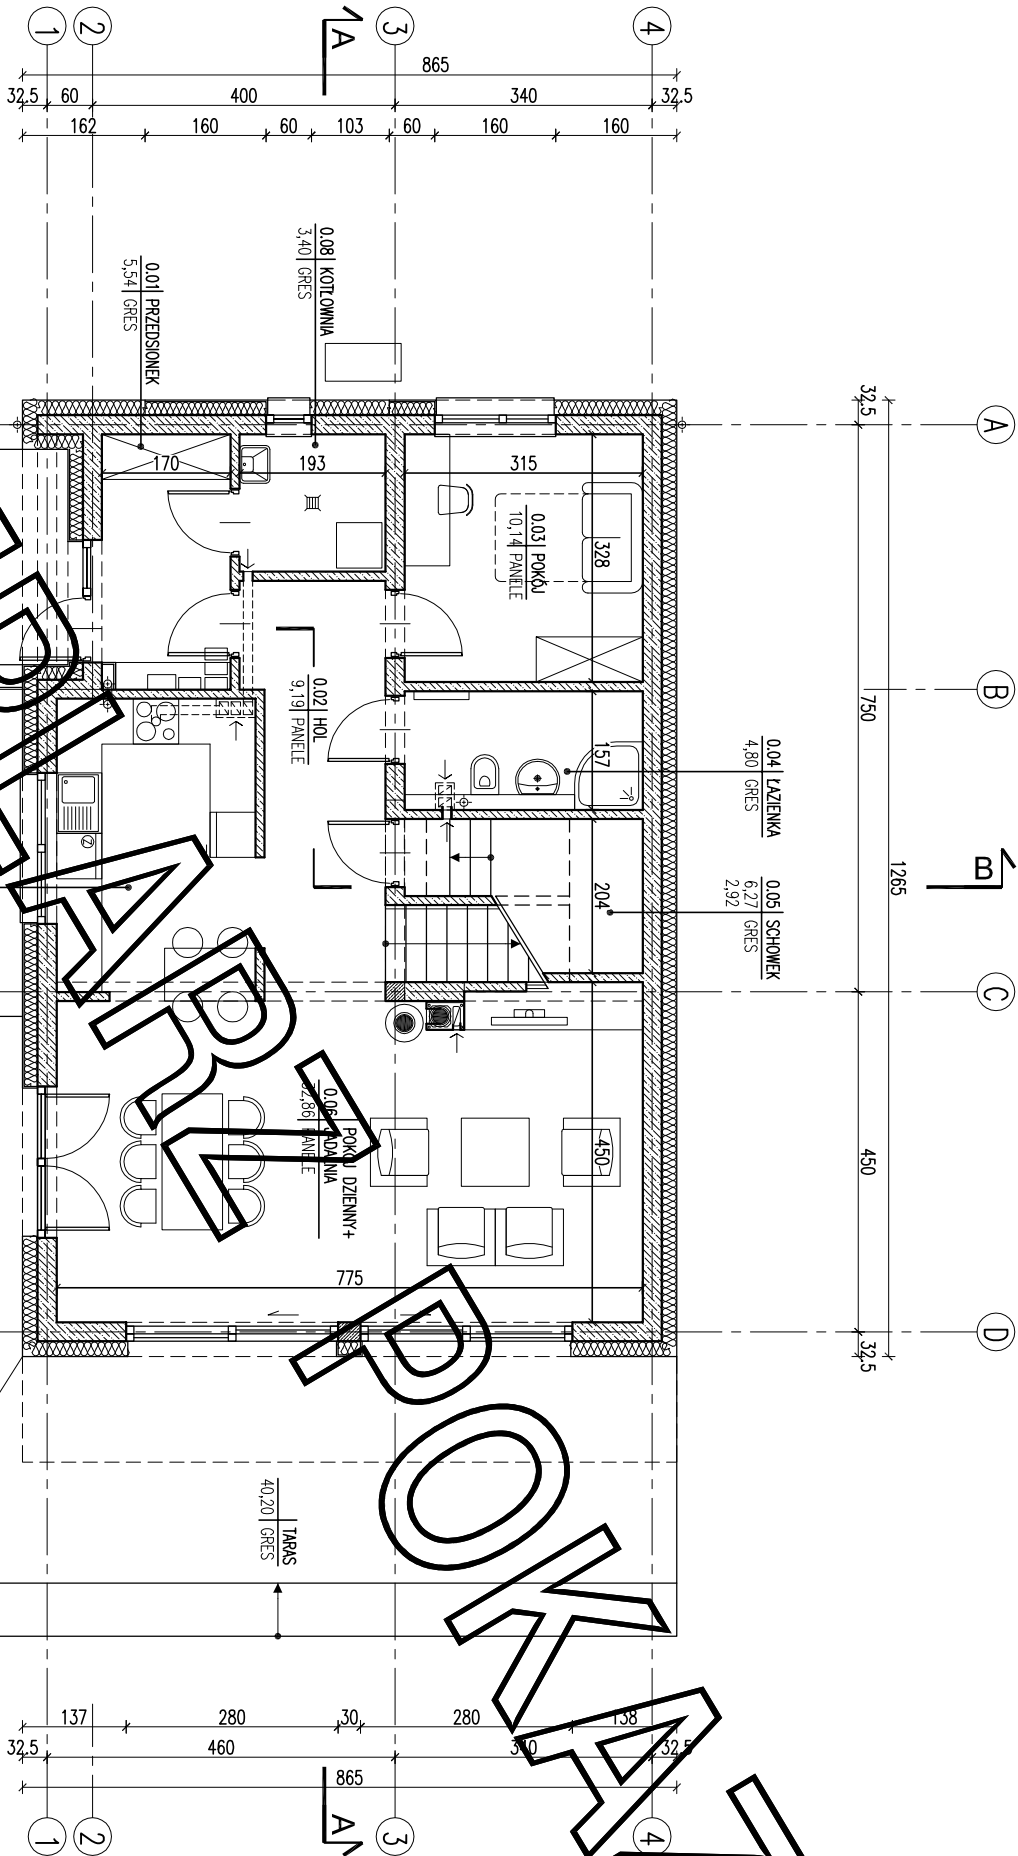

Pz-powierzchnia zabudowy	121,53 m²
Pc-powierzchnia całkowita w obrysie zewnętrznych murów	217,13 m²
Kbz-kubatura brutto zamkniętych części budynku	711,64 m³
Powierzchnie i kubatury policzone według normy PN-ISO 9836: 2015 -12 i Rozporządzenia Ministra Rozwoju z dnia 11 września 2020 r w sprawie szczegółowego zakresu i formy projektu budowlanego.	

ARANŻACJA PARTERU 1:100

PROJEKT MURATOR – z pomysł	
OBIEKT	BUDYNEK WYSTAWY JEDNOCZYNNEJ
ADRES BUDOWY	
AUTOR PROJEKTU	mgr inż. arch. Katarzyna Słomka upr.nr MA/082/19
AUTOR ADAPTACJI	
WZAM	M.M. MURATOR PROJEKT
PROJEKT	Sp. z o.o.
BRUKA	ARCH.
PROJEKT	1:100

EGZEMPLARZ POKAZOWY
CHRONIONY PRAWEM AUTORSKIM
NIE MOŻE BYĆ SPRZEDAWANY
ORAZ STANOWIĆ LEGALNEJ PODSTAWY
POZWOLENIENIA NA BUDOWE I INNYCH DECYZJI
Powielanie i kopiowanie bez zezwolenia zabronione
Ustawa z dnia 4 lutego 1994r. (t.jedn. Dz.U. z 2000r. Nr.80 poz.504
Pieczęćka znajduje się na wszystkich stronach dokumentacji