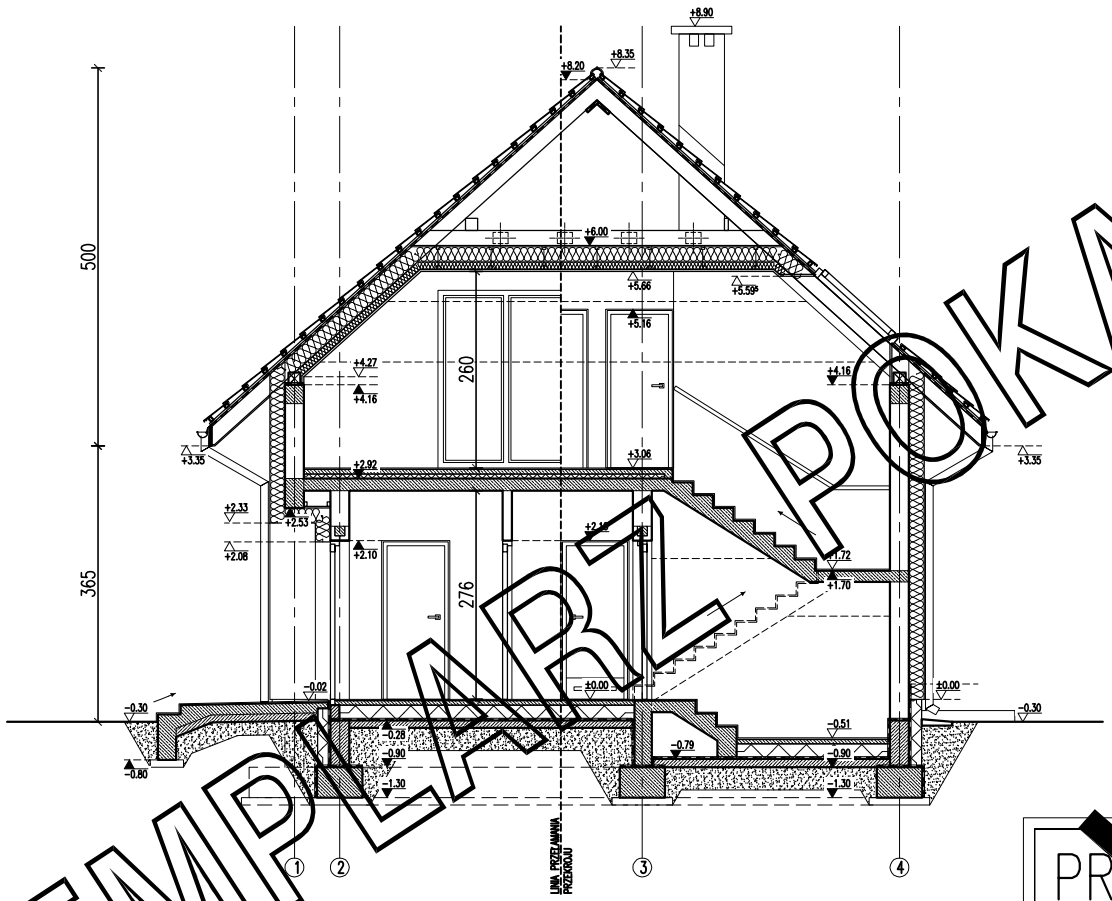


EGZEMPLARZ POKAZOWY

EGZEMPLARZ POKAZOWY
CHRONIONY PRAWEM AUTORSKIM
NIE MOZE BYĆ SPRZEDAWANY
ORAZ STANOWIĆ LEGALNEJ PODSTAWY
POZWOLENIA NA BUDOWE I INNYCH DECYZJI

Powielanie i kopiowanie bez zezwolenia zabronione
Ustawa z dn: 4 lutego 1994r. (t.jedn. Dz.U. z 2000r. Nr.80 poz.904

Pieczątka znajduje się na wszystkich stronach dokumentacji

PRZEKRÓJ B–B

SKALA 1:100

PROJEKT MURATOR	Nasz pomysł
OBIEKT	BUDYNEK MIESZKALNY JEDNORODZINNY
ADRES BUDOWY	
AUTOR PROJEKTU	mgr inż. arch. Katarzyna [illegible]eczańska upr.nr MA/082 — PODPIS
AUTOR ADAPTACJI	— PODPIS
W.M. MURATOR PROJEKT Sp. z o.o.	BRANŻA ARCH.
	NR RYS A6

A105G1 24.09.2021