


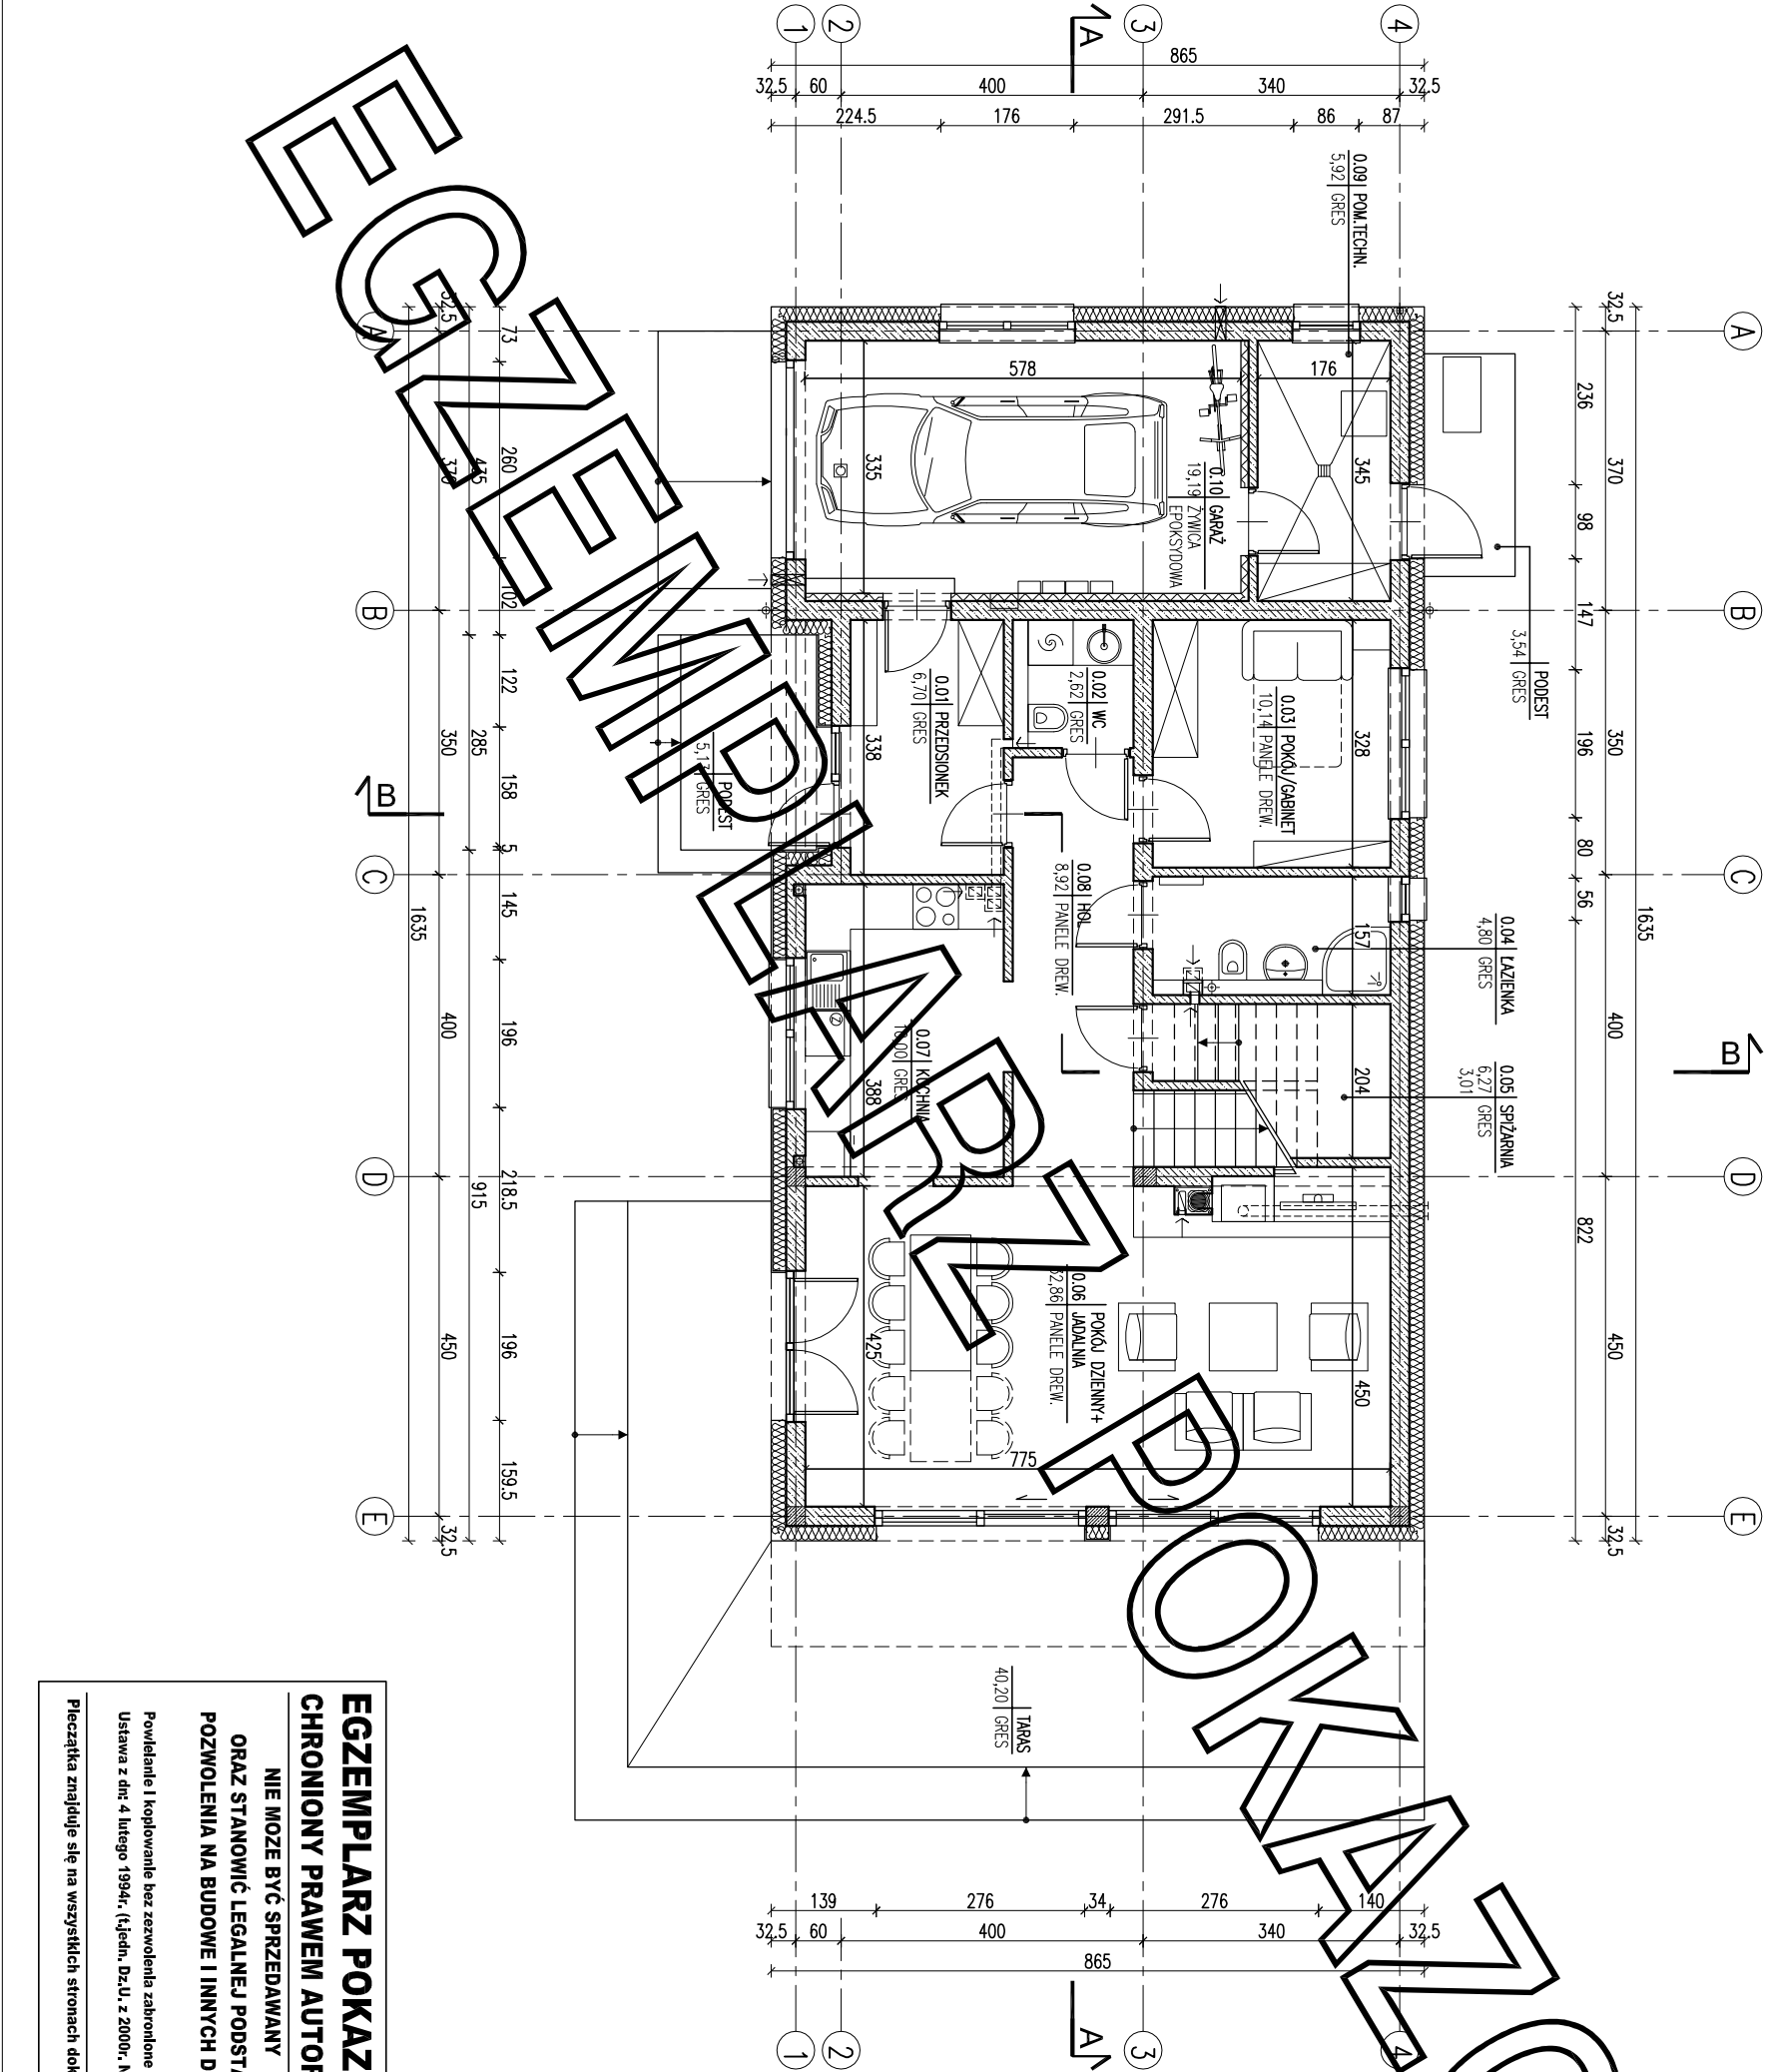

EGZEMPLARZ POKAZOWY
CHRONIONY PRAWEM AUTORSKIM
NIE MOZE BYĆ SPRZEDAWANY
ORAZ STANOWIĆ LEGALNEJ PODSTAWY
POZWOLENIA NA BUDOWE I INNYCH DECYZJI
Powielanie i kopiowanie bez zezwolenia zabronione
Ustawa z dnia 4 lutego 1994r. (t.jedyn. Dz.U. z 2000r. Nr.80 poz.304
Pieczęćka znajduje się na wszystkich stronach dokumentacji

ZESTAWIENIE POWIERZCHNI			
Lp.	Nazwa pomieszczenia	pow.netto [m2]	pow.użytk. [m2]
PARTER			
0.01	przedsiónek	6.70	6.70
0.02	WC	2.62	2.62
0.03	pokój	10.14	10.14
0.04	łazienka	4.80	4.80
0.05	spizarnia	6.27	3.01
0.06	pokój dzienny + jadalnia	32.86	32.86
0.07	kuchnia	10.00	10.00
0.08	hol	8.92	8.92
RAZEM parter i bez garażu i pom. technicznego		82.31	79.05
0.09	garaż	19.19	19.19
0.10	pom. techniczne	5.92	5.92
Razem parter		107.42	104.16
PIĘTRO			
1.01	schody	6.57	6.57
1.02	hol	7.88	7.88
1.03	pokój	15.76	13.04
1.04	pokój	15.96	13.25
1.05	łazienka	9.83	7.35
1.06	pokój	25.86	21.55
1.07	pom.gospodarcze	3.72	2.80
Razem piętro		85.58	72.44
POWIERZCHNIA UŻYTKOWA - bez garażu i pom.technicznego		151,49	
Razem całość		193,00	176,60

Pz-powierzchnia zabudowy	153,54 m²
Pc-powierzchnia całkowita w obrysie zewnętrznych murów	249,14 m²
Kbz-kubatura brutto zamkniętych części budynku	815,96 m³
Powierzchnie i kubatury policzone według normy PN-ISO 9836: 2015 -12 i Rozporządzenia Ministra Rozwoju z dnia 11 września 2020 r w sprawie szczegółowego zakresu i formy projektu budowlanego.	

ARANŻACJA PARTERU		1:100
PROJEKT MURATOR - bez pomysł		
OBIEKT BUDYNEK WYSTAWKOWY JEDNOKOŚCIOWY		
ADRES BUDOWY		
AUTOR PROJEKTU	mgr inż. arch. Katarzyna Słomka	PODES
AUTOR ADAPTACJI	upr.inr. MA/082/19	PODES
WZAM	M.M. MURATOR PROJEKT	BRUKA
PROJEKT	Sp. z o.o.	ARCH.
		11a