

www.dompasja.pl

Tel: 531-014-015

Mail: biuro@dompasja.pl

UWAGA:
Przedstawiony rysunek
jest uproszczoną wersją
dokumentacji technicznej

UWAGA:
Niniejszy projekt jest wersją
demonstracyjną projektu Pracowni
Projektowej Łukasz Giełdoń
"DomPasja"
Będąc autorami projektu zgodnie z
ustawą o prawie autorskim i prawach
pokrewnych z dnia 04.02.1994
(Dziennik Ustaw nr 24 poz 83 z dnia
23.02.1994), zastrzegamy prawa
autorskie i zakazujemy
wykorzystywania tego projektu do
celów handlowych i dalszej
odprzedaży, reprodukcji w całości
bądź części oraz wprowadzania
jakichkolwiek zmian bez wiedzy i
zgody pracowni.

WYSOKOŚĆ OKNA
90
120
WYSOKOŚĆ PARAPETU
SZEROKOŚĆ OKNA
POWIERZCHNIA PARTERU: 156.92m²
ZESTAWIENIE POWIERZCHNI
DLA CAŁOŚCI BUDYNKU:

- POW. UŻYTKOWA: 164.1m²
- POW. CAŁKOWITA: 396.0m²
- POW. ZABUDOWY: 198.0m²
- KUBATURA: 1140m³
- KUBATURA POM. OGRZEWANYCH: 621.7m³

BUDYNEK MIESZKALNY
JEDNORODZINNY
"DOM NEBRASKA"
RZUT PARTERU
WERSJA LUSTRZANE ODBICIE



PRACOWNIA PROJEKTOWA ŁUKASZ GIEŁDOŃ
34-100 WADOWICE UL. ZATORSKA 33
TEL: 531-014-015 www.dompasja.pl


1565

A

A

7
6
5
4
3
2
1

7
6
5
4
3
2
1

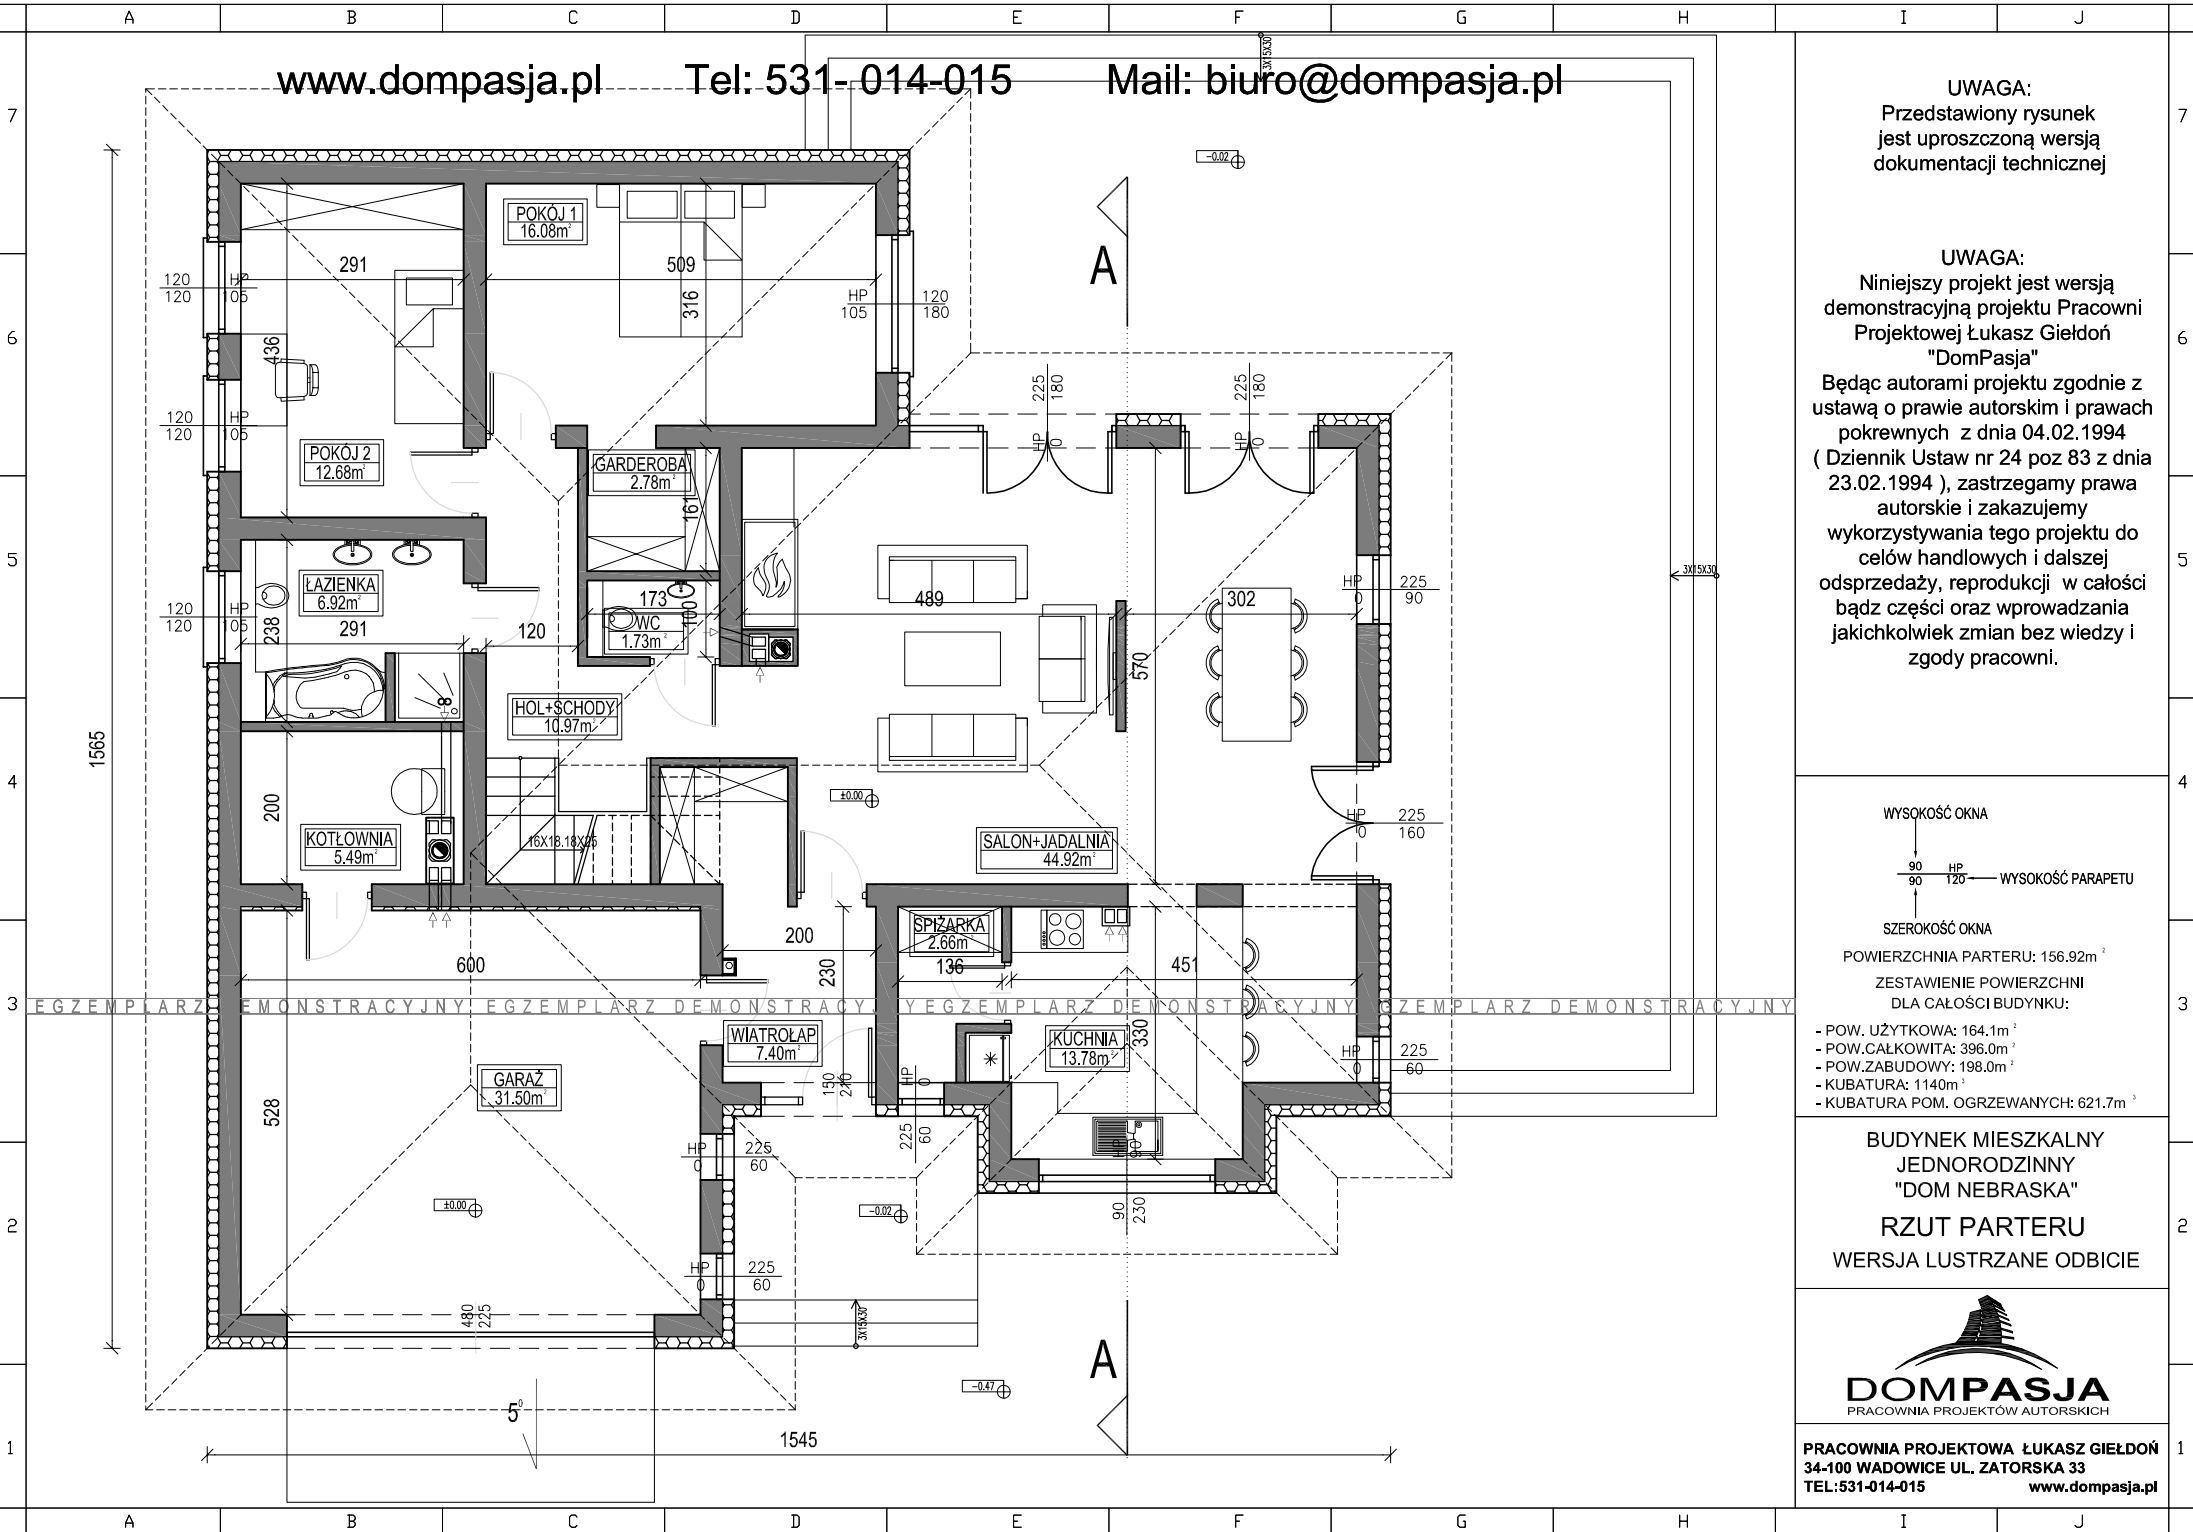

www.dompasja.pl

Tel: 531- 014-015

Mail: biuro@dompasja.pl

UWAGA:
Przedstawiony rysunek
jest uproszczoną wersją
dokumentacji technicznej

UWAGA:
Niniejszy projekt jest wersją
demonstracyjną projektu Pracowni
Projektowej Łukasz Giełdoń
"DomPasja"
Będąc autorami projektu zgodnie z
ustawą o prawie autorskim i prawach
pokrewnych z dnia 04.02.1994
(Dziennik Ustaw nr 24 poz 83 z dnia
23.02.1994), zastrzegamy prawa
autorskie i zakazujemy
wykorzystywania tego projektu do
celów handlowych i dalszej
odsprzedaży, reprodukcji w całości
bądź części oraz wprowadzania
jakichkolwiek zmian bez wiedzy i
zgody pracowni.

WYSOKOŚĆ OKNA
↓
90 HP 120
↑
WYSOKOŚĆ PARAPETU
SZEROKOŚĆ OKNA

POWIERZCHNIA PODDASZA:


-POW. PODŁÓG: 128.66m²
-POW. UŻYTKOWA LICZONA OD H=190cm: 59.55m²

BUDYNEK MIESZKALNY
JEDNORODZINNY
"DOM NEBRASKA"
RZUT PODDASZA
WERSJA LUSTRZANE ODBICIE


DOMPASJA
PRACOWNIA PROJEKTÓW AUTORSKICH

PRACOWNIA PROJEKTOWA ŁUKASZ GIEŁDOŃ
34-100 WADOWICE UL. ZATORSKA 33
TEL: 531-014-015 www.dompasja.pl

Będąc autorami projektu zgodnie z ustawą o prawie autorskim i prawach pokrewnych z dnia 04.02.1994 (Dziennik Ustaw nr 24 poz 83 z dnia 23.02.1994), zastrzegamy prawa autorskie i zakazujemy wykorzystywania tego projektu do celów handlowych i dalszej odsprzedaży, reprodukcji w całości bądź części oraz wprowadzania jakichkolwiek zmian bez wiedzy i zgody pracowni.

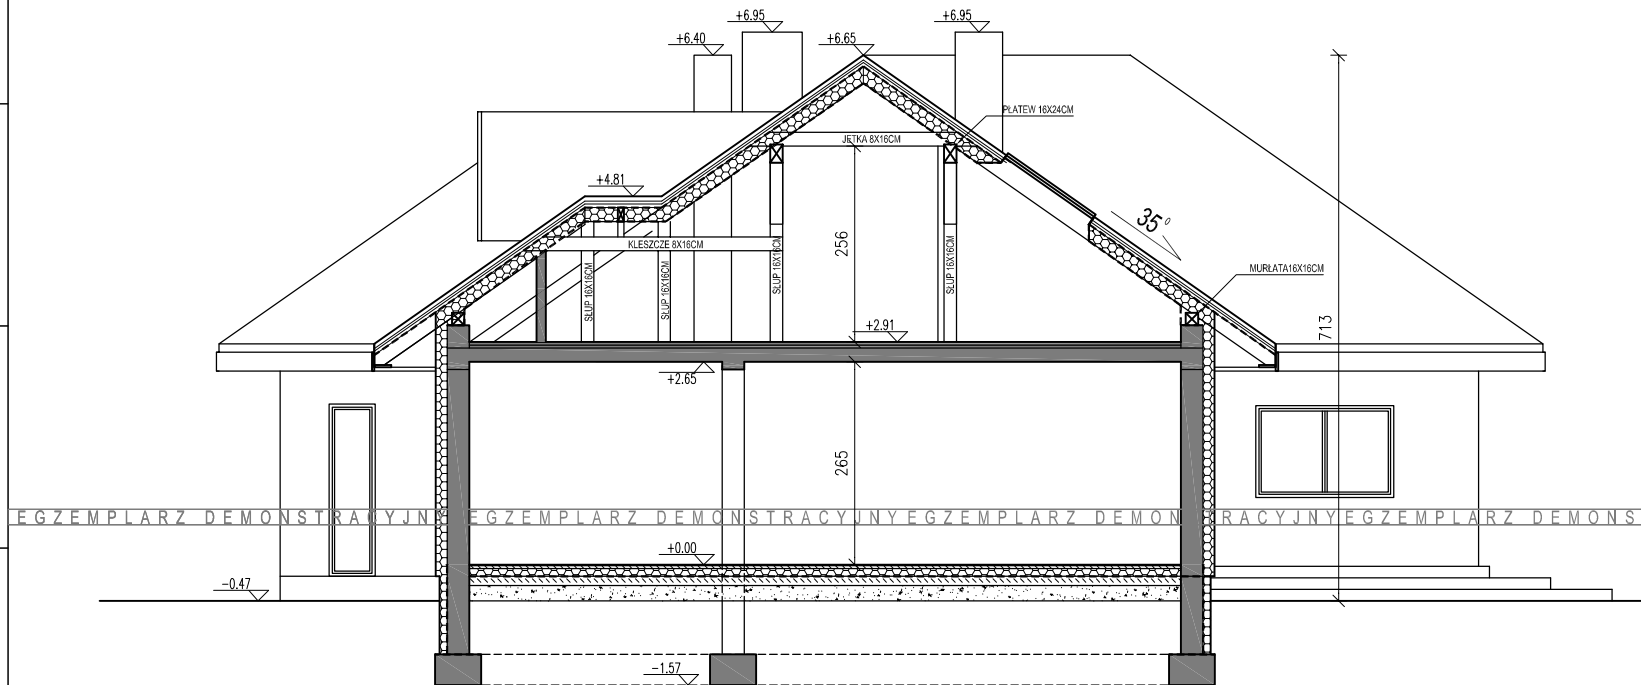

BUDYNEK MIESZKALNY
JEDNORODZINNY
"DOM NEBRASKA"
PRZEKRÓJ A-A
WERSJA LUSTRZANE ODBICIE



PRACOWNIA PROJEKTOWA ŁUKASZ GIEŁDOŃ
34-100 WADOWICE UL. ZATORSKA 33
TEL: 531-014-015 www.dompasja.pl