


EGZEMPLARZ POKAZOWY

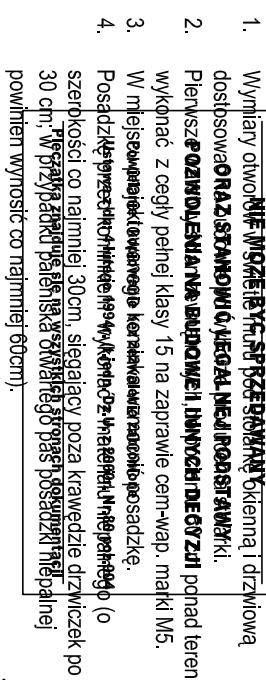

SF1	
24.0	blocki betonowe
	2 x dysperbit
17.0	styropian
	zprawa klejowa na siatce
1.0	pyłki klinierowe od poszerzenia


SF2		1,5	tylnik cementowo-wapienny
24.0	blocczki betonowe	24.0	blocczki z betonu komorkowego
		16.0	styropian
SF3			zaporowa klejowa na sidge
24.0	blocczki betonowe	2.0	szczelina powietrzna
2 x dysperbit		1.9	licowka drewniana na ruszcie

17.0 styropian	
12.0 bloczki betonowe	
SW1	
1.5 tynk cementowo-wapienny	
24.0 bloczki z betonu komórkowego	
1.5 tynk cementowo-wapienny	
SW2	
1.5 tynk cementowo-wapienny	
12.0 bloczki z betonu komórkowego	
1.5 tynk cementowo-wapienny	
SW1	
1.5 tynk cementowo-wapienny	
24.0 bloczki z betonu komórkowego	
20.0 styropian	
zprawa klejowa na siatce	
2.0 szczelina powietrzna	
1.9 licówka drewniana na ruszcie	

SZ2		SW3	
1.5	łynek cementowo-wapienny	1.5	łynek cementowo-wapienny
24.0	blocczki z betonu komórkowego	24.0	blocczki z betonu komórkowego
20.0	stłypopin	8.0	wetna mineralna
	zoprawa kęjowa na siatce	0.5	łynek mineralny
6.0	cegła klinkierowa	SW4	

SZ3		1.5	tylnk cementowo-wapienny
1.5	tylnk cementowo-wapienny	12.0	blocczi z betonu komorowego
24.0	blocczi z betonu komorowego	8.0	wetna mineralna
24.0	stynopion	0.5	tylnk mineralny
0.5	tylnk mineralny		

- kanał dymowy Ø200
- kanał wentylacyjny o pow. 200 cm²

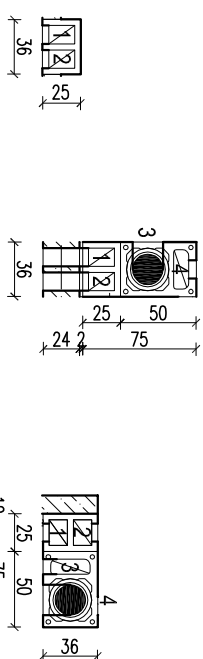

- | | | |
|--------------------|------------------------|------------------------|
| 1-garaż - parter | 1 - kuchnia - parter | 1 - garderoba - parter |
| 2 - garaż - parter | 2 - kuchnia - parter | 2 - łazienka - parter |
| | 3 - p.dzienny - parter | 3 - kłownia - parter |
| | 4 - p.dzienny - parter | 4 - kłownia - parter |

SKALA 1:100		BRANŻA ARCH
REZULTAT PARTERU		
DOM MURATORA M162 – Niebieskie miasto	OBIEKT	BUDOWA JEDNORODZINNY WOLNO STOJĄCY
ADRES	BUDOWY	
AUTOR	PROJEKTU	mgr inż. J. K. E. Nowakowska nr ewid. inż. bud B/1234/34/2004
ADAPTACJI	AUTOR	
WYKONANIE	PROJEKT	W.M. MURATOR PROJEKT Sp. z o.o.
NR RTS	PODS	
A2	M162 - 2013	