


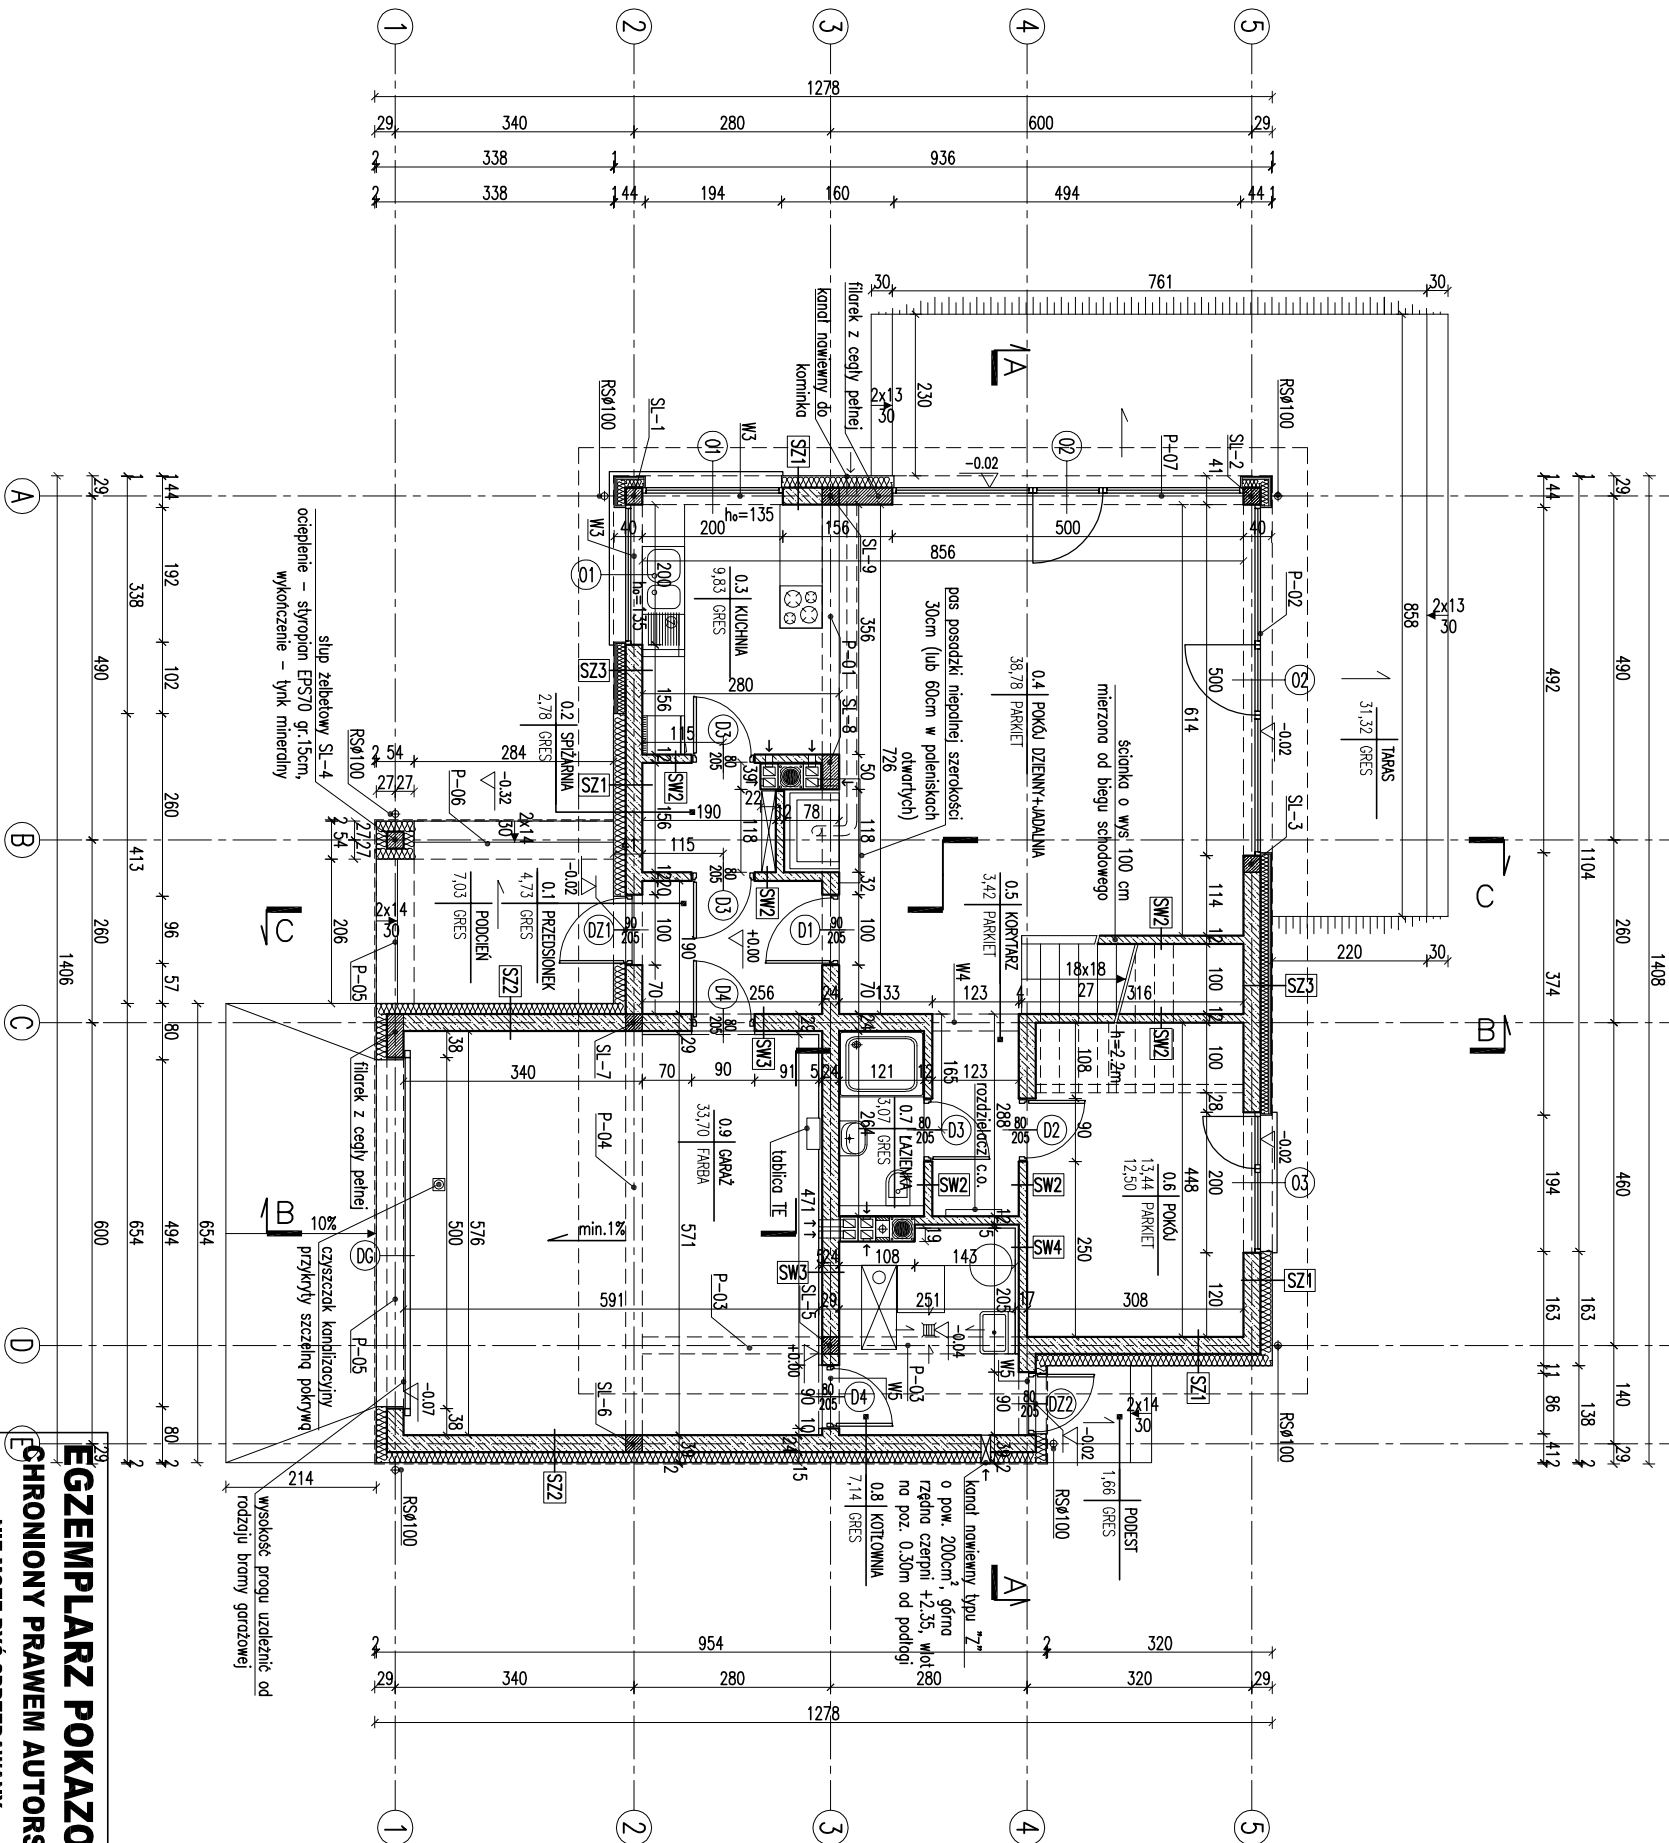

EGZEMPLARZ POKAZOWY
CHRONIONY PRAWEM AUTORSKIM


NIE MOŻE BYĆ SPRZEDAWANY
ORAZ STANOWIĆ LEGALNEJ PODSTAWY
POZWOLENIA NA BUDOWE I INNYCH DECYZJI

Powielanie i kopiowanie bez zezwolenia zabronione
Ustawa z dnia 4 lutego 1994r. (t.j. jedn. Dz.U. z 2000r. Nr. 80 poz. 904
Przećiążka znajduje się na wszystkich stronach dokumentacji

RODZAJE ŚCIAN

SF1	24.0	błoczniki betonowe
		2 x dysperdyt
		12.0 styropian EPS-P100
		zoprawa klejowa na siłce
		2.0 tynk mozaikowy od poziomu
SF2	24.0	błoczniki betonowe
SZ1	1.5	tynk cementowo-wapienny
	24.0	błoczniki z betonu komórkowego
	17.0	styropian EPS70
	0.5	tynk mineralny
SZ2	1.5	tynk cementowo-wapienny
	24.0	błoczniki z betonu komórkowego
	15.0	styropian EPS70
	0.5	tynk mineralny
SZ3	1.5	tynk cementowo-wapienny
	24.0	błoczniki z betonu komórkowego
	12.0	styropian EPS70
		zoprawa klejowa na siłce
	2.0	sztuczna powłazna
	1.9	licówka drewniana na ruszcie
SW1	1.5	tynk cementowo-wapienny
	24.0	błoczniki z betonu komórkowego
	1.5	tynk cementowo-wapienny
SW2	1.5	tynk cementowo-wapienny
	12.0	błoczniki z betonu komórkowego
	1.5	tynk cementowo-wapienny
SW3	1.5	tynk cementowo-wapienny
	24.0	błoczniki z betonu komórkowego
	5.0	wetna mineralna
	0.5	tynk mineralny na siłce
SW4	1.5	tynk cementowo-wapienny
	12.0	błoczniki z betonu komórkowego
	5.0	wetna mineralna
	0.5	tynk mineralny na siłce

- kanał wentylacyjny o pow. 200 cm²
- kanał dymowy Ø200

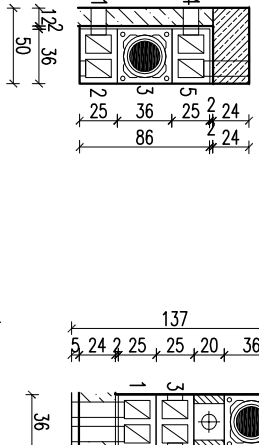

- 1 - kuchnia parter
- 2 - garaż parter
- 3 - łazienka parter
- 4 - kotłownia parter
- 5 - pok. dzienny parter
- 1 - garaż parter
- 2 - garaż parter
- 3 - łazienka parter
- 4 - kotłownia parter
- 5 - kotłownia parter
- K - pion kanalizacyjny

Uwaga:
Pierwsze warstwy ścian zewnętrznych (do poziomu +50cm nad terenem) wykonać z cegły pełnej klasy 15 na zaprawie cem-wap. marki M5.
Wymiary otworów w świetle muru pod stolatkę okienną i drzwiową dostosować na budowie po wyborze producenta stolarki.
W miejscu projektowanego kominka wzmacnić posadzkę.

KZYT PARTERU

SKALA	1:100
BRANŻA	ARCH
DOM MURATOR	M143a - Niebawo
OBIEKT	BUDOWA JEDNORODZINNY WOLNO STOJĄCY
ADRES	
BUDOWY	
AUTOR PROJEKTU	mgr inż. W.M. MURATOR
AUTOR ADAPTACJI	Sp. z o.o.
WZNAJAZA	W.M. MURATOR
PROJEKT	A2
NR RYS	M143a - 2012