


EGZEMPLARZ POKAZOWY

EGZEMPLARZ POKAZOWY

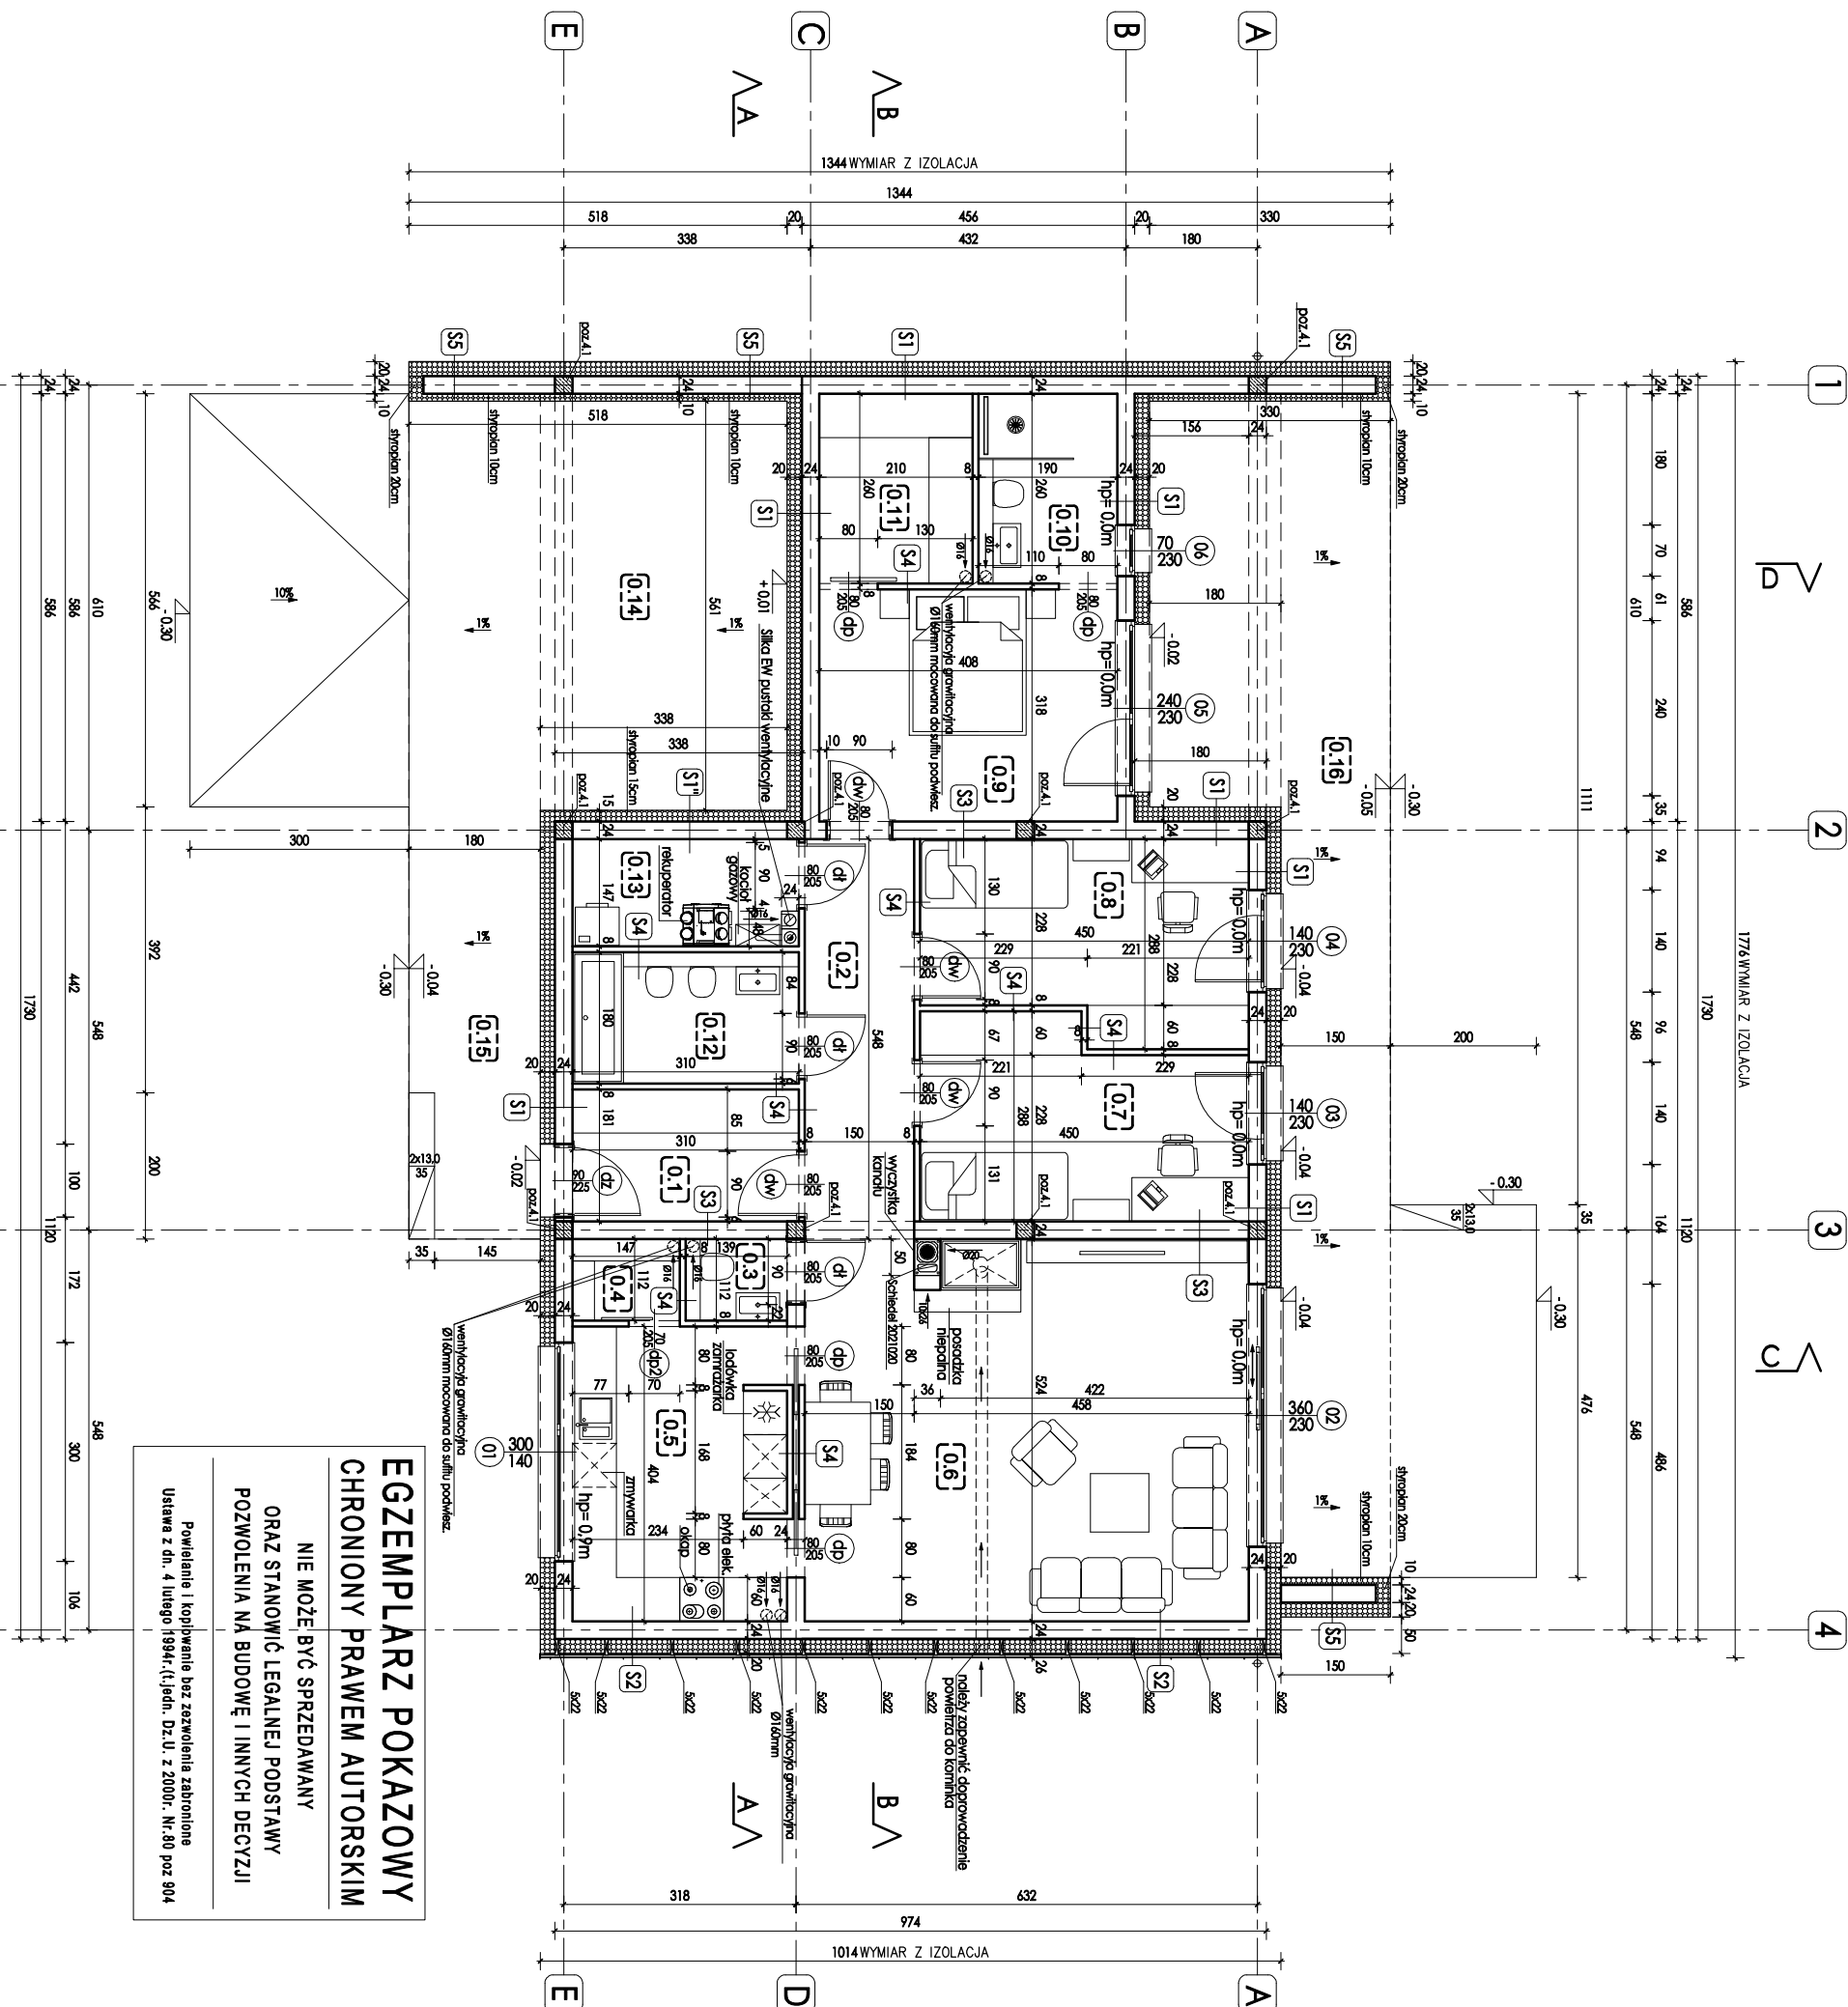

S1 - ściana zewnętrzna U=0,145		S4 - ściana wewnętrzna działowa	
0,3cm	Tynk mineralny na siołce	1,5cm	Tynk cementowo-wapenny
20,0cm	Styropian lub wełna mineralna λ=0,031 W/m2K	8,0cm	Pustki silikatowe 8cm
24,0cm	Pustki silikatowe 24cm	1,5cm	Tynk cementowo-wapenny
1,5cm	Tynk cementowo-wapenny		
S1" - ściana zewnętrzna U=0,145			
0,3cm	Tynk mineralny na siołce		
15,0cm	Styropian lub wełna mineralna λ=0,031 W/m2K		
24,0cm	Pustki silikatowe 24cm		
1,5cm	Tynk cementowo-wapenny		
S2 - ściana zewnętrzna U=0,145			
0,7mm	Blacha rąbek stojący		
3,0cm	Deskowienie - przerwy między deskami 5-10mm		
22,0cm	Ruszt drewniany między styropianem lub wełną		
	Belki rusztu 5x22cm w rozstawie co 90cm		
20,0cm	Styropian lub wełna mineralna λ=0,031 W/m2K		
24,0cm	Pustki silikatowe 24cm		
1,5cm	Tynk cementowo-wapenny		
S3 - ściana wewnętrzna konstrukcyjna			
1,5cm	Tynk cementowo-wapenny		
24,0cm	Pustki silikatowe 24cm		
1,5cm	Tynk cementowo-wapenny		
S5 - ściana zewnętrzna			
0,3cm	Tynk mineralny na siołce		
20,0cm	Styropian lub wełna mineralna λ=0,031 W/m2K		
24,0cm	Pustki silikatowe 24cm		
10,0cm	Styropian lub wełna mineralna λ=0,031 W/m2K		
0,3cm	Tynk mineralny na siołce		
POWIERZCHNIE LICZONE WEDŁUG PN-ISO 9836:1997			
LP.	NAMNA POMIESZCZENIA	POSAĐKA	POW. UŻYT.
0.1	PRZEDSIÓNEK	PŁYTKI CERAMICZNE	5,45m2
0.2	KOMUNIKACJA	PŁYTKI CERAMICZNE	8,00m2
0.3	WC	PANELE PODŁOGOWE	1,50m2
0.4	SPIŻARNIA	PŁYTKI CERAMICZNE	1,55m2
0.5	KUCHNIA	PŁYTKI CERAMICZNE	11,95m2
0.6	SALON Z ŁADALNIA	PANELE PODŁOGOWE	31,35m2
0.7	POKOJ	PANELE PODŁOGOWE	11,35m2
0.8	POKOJ	PANELE PODŁOGOWE	11,35m2
0.9	POKOJ	PANELE PODŁOGOWE	12,75m2
0.10	ŁAZIENKA	PŁYTKI CERAMICZNE	4,80m2
0.11	GARDEROBA	PANELE PODŁOGOWE	5,30m2
0.12	ŁAZIENKA	PŁYTKI CERAMICZNE	5,45m2
0.13	PRAJNIA+C.O.	PŁYTKI CERAMICZNE	4,30m2
0.14	WALIA	KOSTKA BRUKOWA	29,30m2
0.15	PODEST WEŚCIOWY	KOSTKA BRUKOWA	10,50m2
0.16	TARAS	PŁYTKI CERAM. MROZ. ODP.	44,00m2
SUMA POWIERZCHNI UŻYTKOWEJ = 110,80m2			
SUMA POWIERZCHNI NETO = 115,10m2			
POWIERZCHNIA ZABUDOWY = 182,70m2			
UWAGA: WSZYSTKIE WYMIARY SPRAWDZIĆ NA BUDOWIE			
1. W sprawach nie określonych dokumentacją obowiązującą:			
- warunki techniczne wykonania i odbioru robót budowlano-montażowych - normy			
Polskiego Komitetu Normalizacyjnego			
- instrukcje, wytyczne, świadectwa dopuszczenia, atesty Instytutu Techniki			
Budowlanej - warunków technicznych producentów i dostawców materiałów			
budowlano-instalacyjnych			
2. Roboty budowlano-instalacyjne muszą być prowadzone równoległą			
koordynacją międzybranżową. Przed przystąpieniem do robót wykonawca powinien			
zapoznać się z całością dokumentacji branżowej			
3. Dokumentacja branżowa architektonicznej jest nadzierać względem opracowań			
branżowych. Wszelkie nieścisłości należy wyjaśnić przed rozpoczęciem budowy lub			
montażu danego elementu			
Nazwa / Zawartość projektu		Skala	
Rzut przyziemia		1:100	
Symbol / Nazwa obiektu		Branża	
MIAŁOŃ C389a NIESCHENIATTO		Architektura	
Obiekt		Nazwa obiektu	
		Dom jednorodzinny	
Inwestor		Adres budowy	
		mgr inż. arch. Grzegorz Kalicki	
Autor projektu		Podpis autora projektu	
		UPR nr 09/O/2010	
Autor adaptacji		Data, podpis autora adaptacji	
		Nr Rys.	
KA		A-3	