


EGZEMPLARZ POKAZOWY

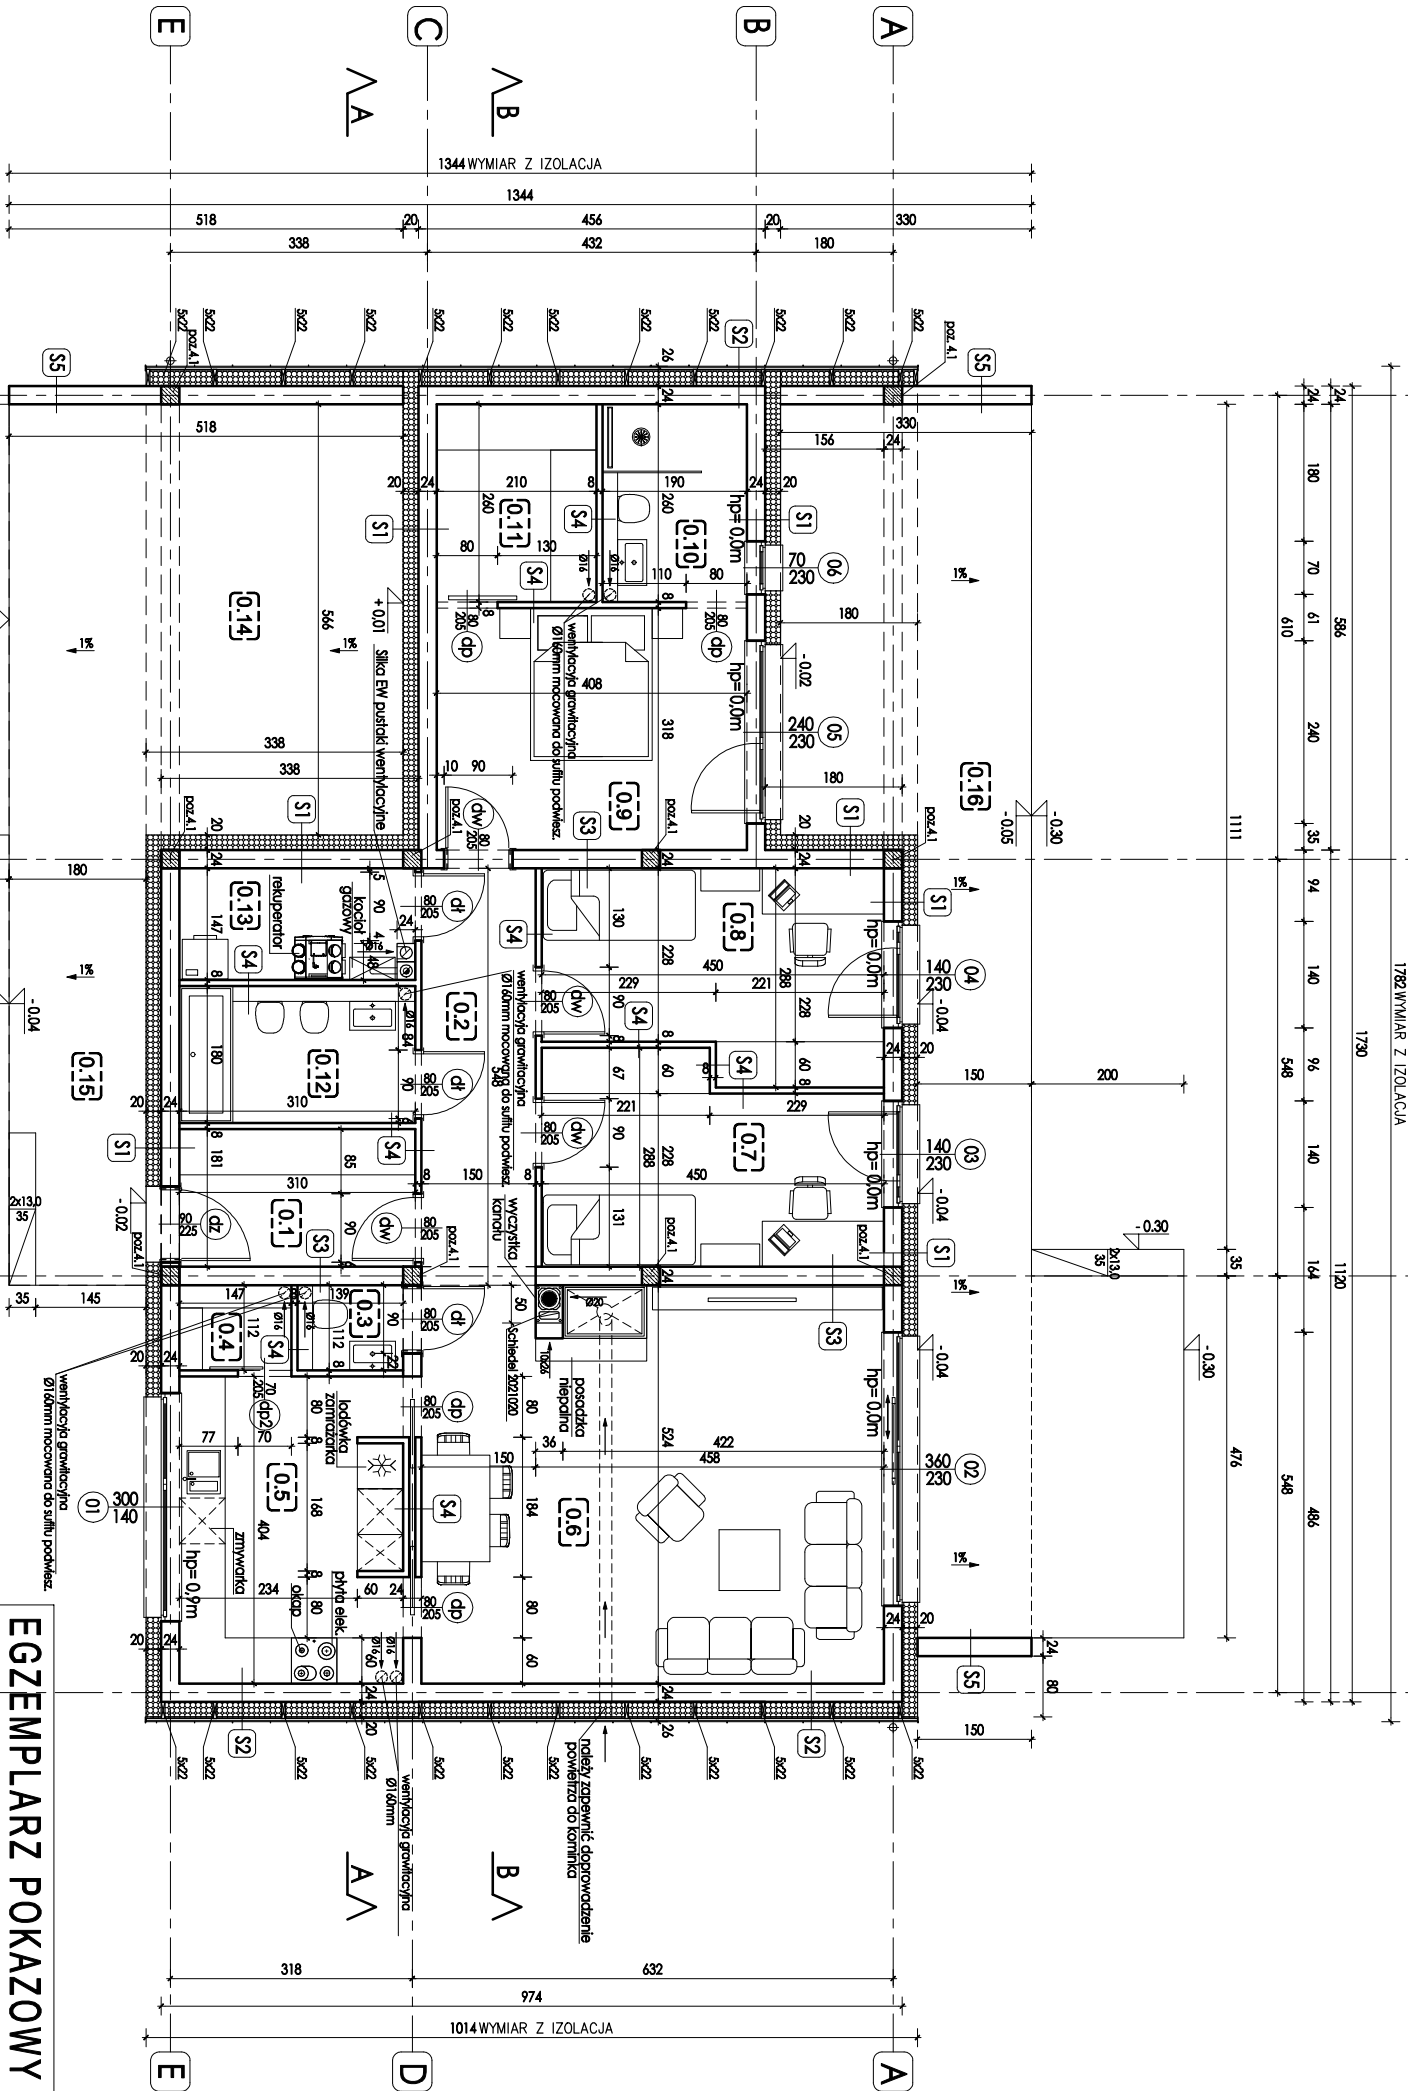

EGZEMPLARZ POKAZOWY
CHRONIONY PRAWEM AUTORSKIM
NIE MOŻE BYĆ SPRZEDAWANY
ORAZ STANOWIĆ LEGALNEJ PODSTAWY
POZWOLENIA NA BUDOWĘ I INNYCH DECYZJI
Powieitanie i kopiowanie bez zezwolenia zabronione
Ustawa z dn. 4 lutego 1994r. (t.jedn. Dz.U. z 2000r. Nr.80 poz. 904

S1 - ściana zewnętrzna U=0,145	0,3cm	Tynk mineralny na sctce
20,0cm	Styropian lub wełna mineralna λ=0,031 W/m2K	
24,0cm	Pustaki silikatowe 24cm	
1,5cm	Tynk cementowo-wapienny	
S2 - ściana zewnętrzna U=0,145	0,7mm	Błocisko rębek stojący
3,0cm	Deskirowanie - przemy między deskami 5-10mm	
22,0cm	Ruszt drewniany między styropianem lub wełną	
20,0cm	Belki rusztu 5x22cm w rozstawie co 90cm	
24,0cm	Styropian lub wełna mineralna λ=0,031 W/m2K	
24,0cm	Pustaki silikatowe 24cm	
1,5cm	Tynk cementowo-wapienny	
S3 - ściana wewnętrzna konstrukcyjna	1,5cm	Tynk cementowo-wapienny
24,0cm	Pustaki silikatowe 24cm	
1,5cm	Tynk cementowo-wapienny	
S4 - ściana wewnętrzna działowa	1,5cm	Tynk cementowo-wapienny
8,0cm	Pustaki silikatowe 8cm	
1,5cm	Tynk cementowo-wapienny	
S5 - ściana zewnętrzna	0,3cm	Tynk mineralny na sctce
24,0cm	Pustaki silikatowe 24cm	
0,3cm	Tynk mineralny na sctce	

POWIERZCHNIE LICZONE WEDŁUG PN-ISO 9836:1997		
LP.	NAZWA POMIESZCZENIA	POW. UŻYT.
0.1	PRZEDSIÓNEK	5,45m2
0.2	KOMUNIKACJA	8,00m2
0.3	WC	1,50m2
0.4	SPIŻARNIA	1,55m2
0.5	KUCHNIA	11,95m2
0.6	SALON Z JADALNIA	31,35m2
0.7	POKOJ	11,35m2
0.8	POKOJ	11,35m2
0.9	POKOJ	12,75m2
0.10	ŁAZIENKA	4,80m2
0.11	GARDEROBA	5,30m2
0.12	ŁAZIENKA	5,45m2
0.13	PRAJNIA+C.O.	4,30m2
0.14	WIATRA	29,30m2
0.15	PODEŚT WEŚCICOWY	10,50m2
0.16	TARAS	44,00m2
SUMA POWIERZCHNI UŻTKOWEJ = 110,80m2		
SUMA POWIERZCHNI NETO = 115,10m2		
POWIERZCHNIA ZABUDOWY = 182,30m2		

UWAGA: WSZYSTKIE WYMIARY SPRAWDZIĆ NA BUDOWIE
1. W sprawoch nie określonych dokumentacją obowiązującą:
- warunki techniczne wykonania i odbioru robót budowlano-montażowych - normy
- Polskiego Komitetu Normalizacyjnego
- instrukcje, wytyczne, świadectwa doposażenia, oferty Instytutu Techniki
Budowlanej - warunki techniczne producentów i dostawców materiałów
budowlano-instalacyjnych
2. Roboty budowlano-instalacyjne muszą być prowadzone równoległą
koordynacją międzybranżową. Przed przystąpieniem do robót wykonawca powinien
zapoznać się z cością dokumentacji technicznej
3. Dokumentacja branż architektonicznej jest nadzórca względem opracowań
branżowych. Wszelkie nieścisłości należy wyścisnić przed rozpoczęciem budowy lub
montażu danego elementu

Nazwa / Zawartość projektu		Skala
Rzut przyziemia		1:100
Symbol / Nazwa obiektu		Branża
MURATOR C396 NIEKOWIENICZNY		Architektura
Obiekt		Nazwa obiektu
Dom jednorodzinny		
Inwestor		Adres budowy
mgr inż. arch. Grzegorz Kaliciak		
Autor projektu		Podpis autora projektu
mgr inż. arch. Grzegorz Kaliciak		
Autor adaptacji		Podpis autora adaptacji
mgr inż. arch. Grzegorz Kaliciak		
KALICIAK ARCHITEKCI Grzegorz Kaliciak		Nr rys.
ul. Opolska 127/19, 52-013 Wrocław		
tel. +48 800 051 650		
kontakt@kaliciakarchitekci.pl, www.kaliciakarchitekci.pl		