


EGZEMPLARZ POKAZOWY
CHRONIONY PRAWEM AUTORSKIM
NIE MOZE BYC SPRZEDAWANY
ORAZ STANOWIC LEGALNEJ PODSTAWY
POZWOLENIA NA BUDOWE I INNYCH DECYZJI
POWIELANIE I KOPIOWANIE BEZ ZEZWOLENIA ZABRONIONE
Ustawa z 4 lutego 1994r. (t.jedn. Dz. U. z 2000r. Nr 80 poz.904)
Pieczatka znajduje się na wszystkich stronach dokumentacji

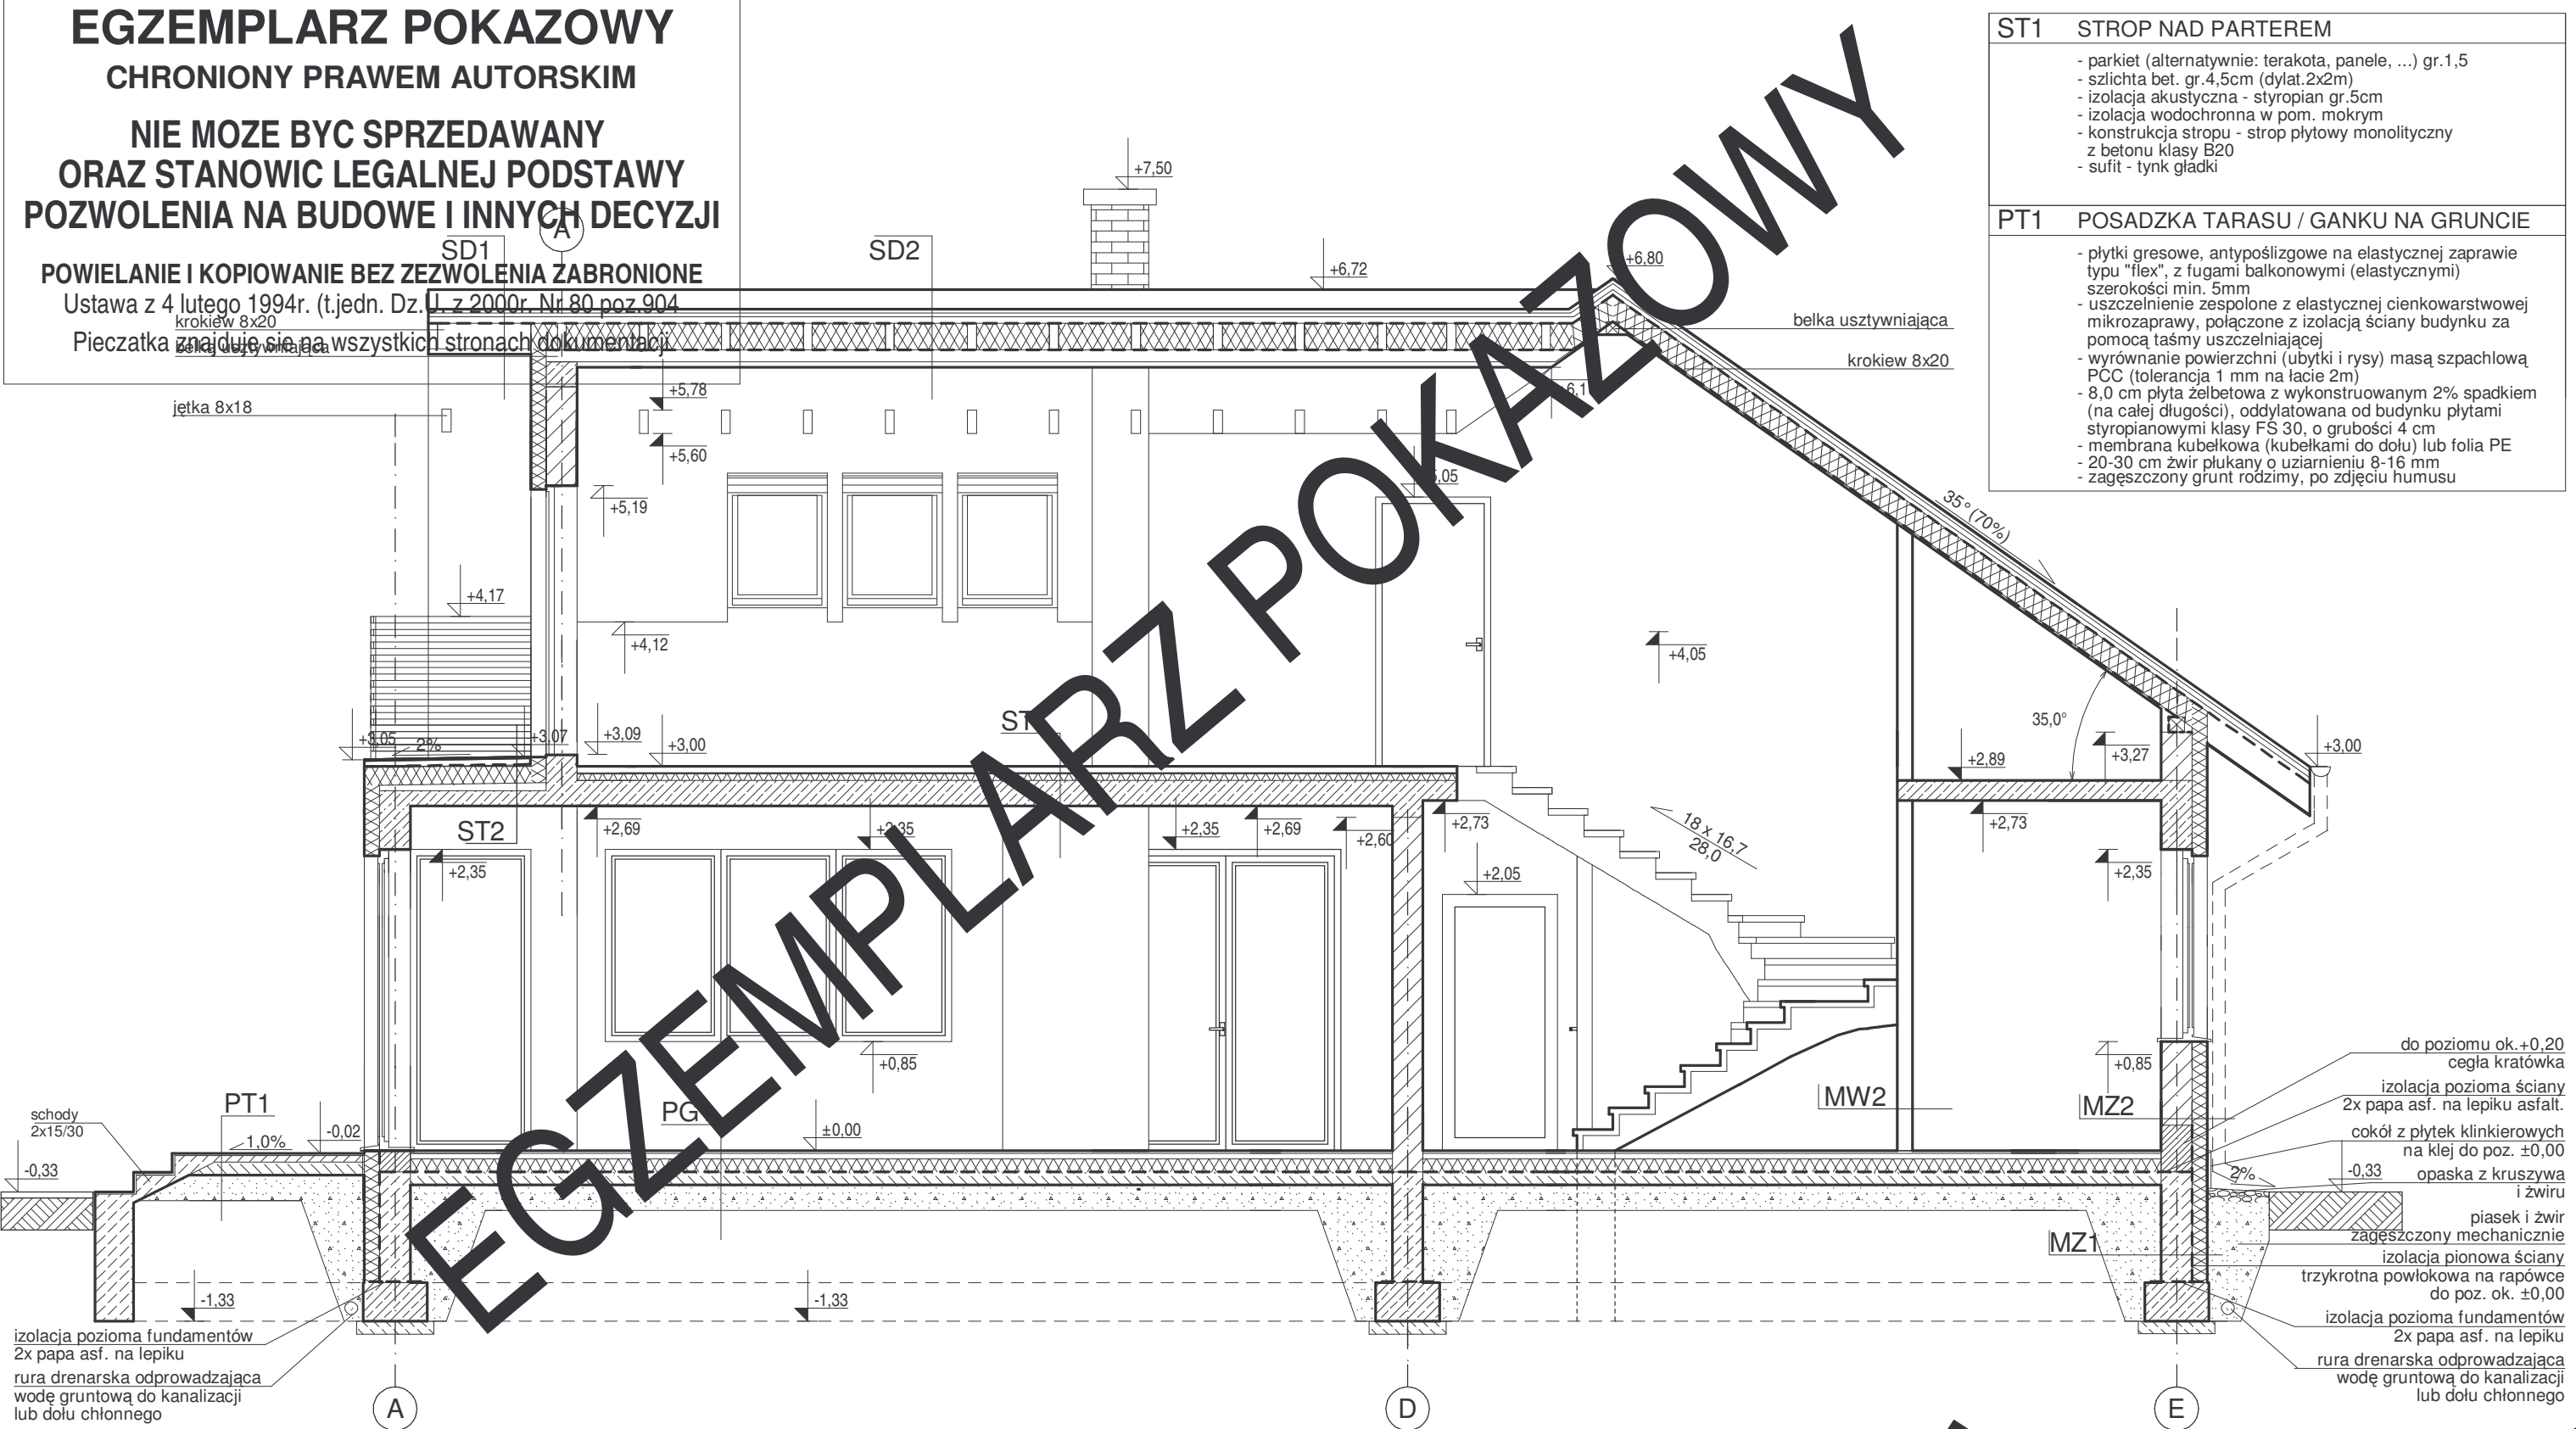

ST1	STROP NAD PARTEREM
- parkiet (alternatywnie: terakota, panele, ...) gr.1,5 - szlichta bet. gr.4,5cm (dylat.2x2m) - izolacja akustyczna - styropian gr.5cm - izolacja wodochronna w pom. mokrym - konstrukcja stropu - strop płytowy monolityczny z betonu klasy B20 - sufit - tynk gładki	
PT1	POSADZKA TARASU / GANKU NA GRUNCIE
- płytki gresowe, antypoślizgowe na elastycznej zaprawie typu "flex", z fugami balkonowymi (elastycznymi) szerokości min. 5mm - uszczelnienie zespolone z elastycznej cienkowarstwowej mikrozaprawy, połączone z izolacją ściany budynku za pomocą taśmy uszczelniającej - wyrównanie powierzchni (ubytki i rysy) masą szpachlową PCC (tolerancja 1 mm na łacie 2m) - 8,0 cm płyta żelbetowa z wykonstrowanym 2% spadkiem (na całej długości), oddylatowana od budynku płytami styropianowymi klasy FS 30, o grubości 4 cm - membrana kubelkowa (kubelkami do dołu) lub folia PE - 20-30 cm żwir płukany o uziarnieniu 8-16 mm - zagęszczony grunt rodzimy, po zdjęciu humusu	

PG1	POSADZKA MIESZKANIA NA GRUNCIE	SD2	DACH NAD PODDASZEM OCIEPLONY	MZ1	ŚCIANA FUNDAMENTOWA OCIEPLONA
- parkiet (alternatywnie: terakota, panele, ...) gr.1cm - szlichta bet. gr. 4,5cm zbrojona siatką zdyktowana co ok. 250cm - ocieplenie - styropian FS20 gr. 10cm - folia hydroizolacyjna 2x na zakład - beton B 7.5 gr. 10 cm - zagęszczony suchy piasek gr. 20cm - grunt rodzimy po zdjęciu humusu		- dachówka ceramiczna (alternatywnie: blachodachówka z posypką ceramiczną np: Metrotile) -łaty sosnowe 5x5cm w rozstawie dostosowanym do dachówki - kontrłaty - deski gr. 25mm / szer. krokwi - folia hydroizolacyjna zbrojona 300 N paroprzepuszczalna - krokwie 8x20cm+nadbitki z łat 8x4cm / szczelina went. 2cm - wełna min. gr. 20 cm między krokwiami i łatami - folia polietylenowa - paroizolacja - płyty GKF 1,25cm na ruszcie metalowym 2,8cm		- cokół nad terenem do poziomu ±0,00 - płytki klinkier.(1cm) - ocieplenie styropian FS15/20 gr.12cm do styczności z gruntem - izolacja pionowa trzykrotna powłokowa na rapówce - bloczki betonowe gr. 24cm	
PG2	POSADZKA GARAŻU NA GRUNCIE	ST2	STROPODACH NAD PARTEREM	MZ2	ŚCIANA ZEWN. KONSTR. OCIEPLONA 36CM
- płytki lastrico gr.3,5cm (alternatywnie: powłoka farby do betonu np: Akrylit B) - szlichta bet. gr 6 cm zbrojona siatką, zdyktowana - folia hydroizolacyjna 2x na zakład - styropian FS 30 gr.5cm - beton B 7,5 gr. 15 cm - zagęszczony mechanicznie suchy piasek gr. 20cm - grunt rodzimy po zdjęciu humusu		- terakota mrozoodporna na mrozoodp. i elast. zaprawie 1cm - wylewka betonowa 5 cm - termozgrzewalna papa bitumiczna - papa podkładowa mocowana mechanicznie - hydrofobizowana wełna mineralna 14cm - papa paroizolacyjna - wylewka betonowana ze spadkiem 2% - min.4 cm - strop płytowy monolityczny gr. 12cm - sufit - tynk gładki		- tynk mineralny na siatce (1cm) - ocieplenie styropian 12cm - pustaki ceramiczne gr. 24 cm - tynk cem.- wap. kl. III (1cm)	

PRZEKRÓJ P1		SKALA	1:50
DOM WILKATOR C166 "Nieoceniony"		BRANŻA	ARCH.
OBIEKT		WILKATOR C166 "Nieoceniony"	
ADRES BUDOWY		WILKATOR C166 "Nieoceniony"	
AUTOR PROJ.		mgr inż. arch. PRZEMYŚLAW BIRYŁO	8/ZPOIA/2002
PROJEKTANT ADAPTACJI		mgr inż. arch. MAGDALENA RYŁKO	
PRZEMYŚLAW BIRYŁO PRACOWNIA ARCHITEKTONICZNA		PODPIS / DATA	
ul. Grzywińska 32/8 ,tel/fax: 91 4281823, www.birylo.pl		A8	