


EGZEMPLARZ POKAZOWY
CHRONIONY PRAWEM AUTORSKIM
NIE MOZE BYC SPRZEDAWANY
ORAZ STANOWIC LEGALNEJ PODSTAWY
POZWOLENIA NA BUDOWE I INNYCH DECYZJI
POWIELANIE I KOPIOWANIE BEZ ZEZWOLENIA ZABRONIONE
Ustawa z 4 lutego 1994r. (t.jedn. Dz.U. z 2000r. Nr 80 poz.904
Pieczatka znajduje sie na wszystkich stronach dokumentacji

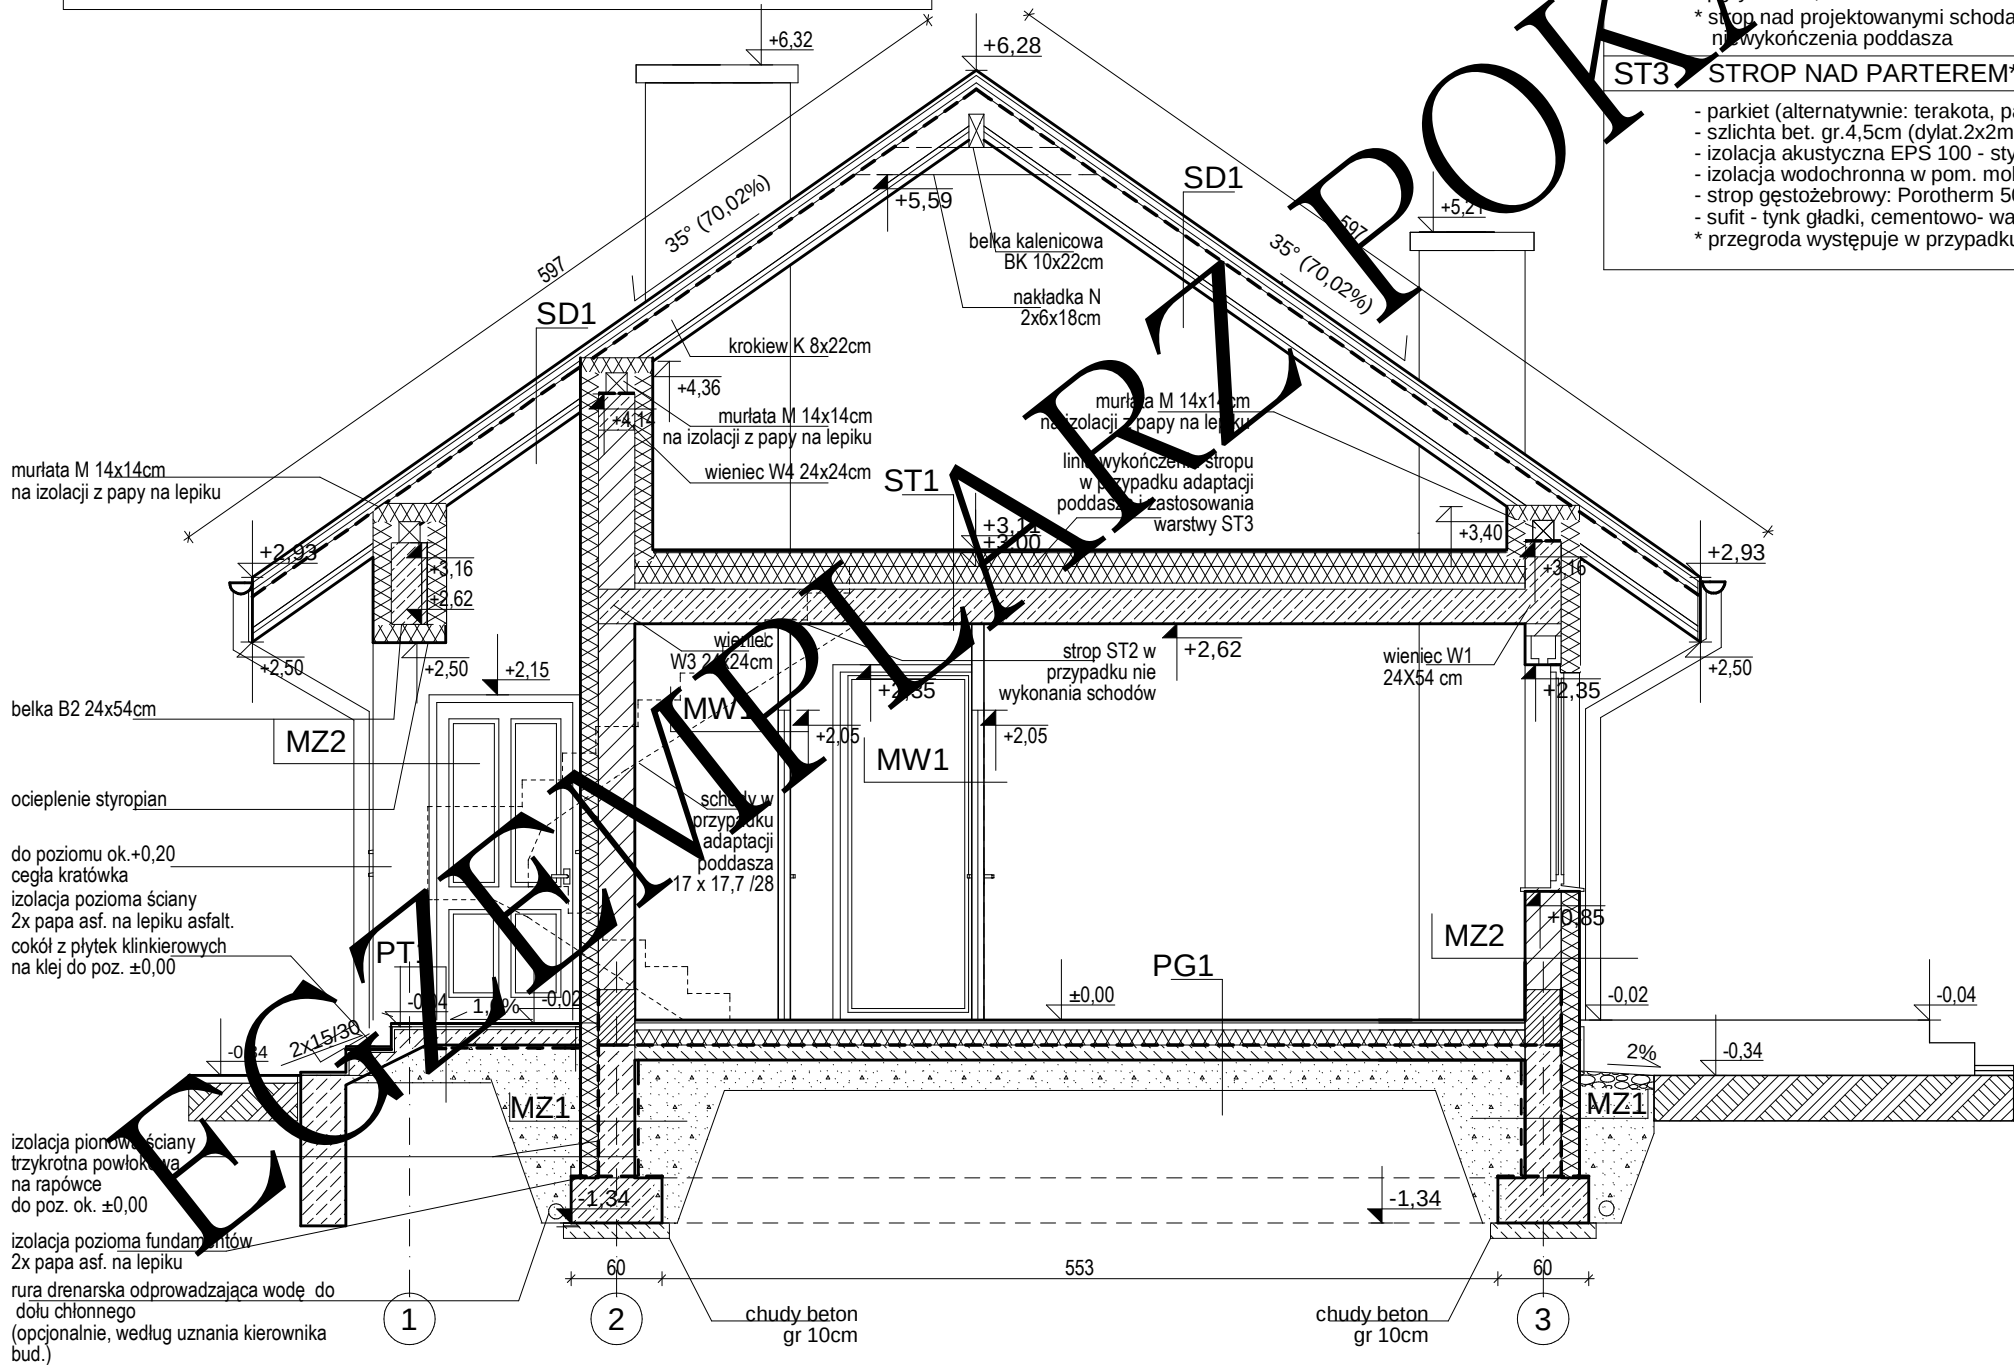

PG1	POSADZKA MIESZKANIA NA GRUNCIE - parkiet (alternatywnie: terakota, panele, ...) gr.1cm - szlichta bet. gr. 4,5cm zbrojona siatką stalową ocynkowaną o średnicy 4mm, oczka 10x10cm, zdylatowana co ok. 250cm - ocieplenie - styropian EPS100 (FS20) gr. 10cm - folia hydroizolacyjna 2x na zakład - beton C8/10 gr. 10 cm - zagęszczony mechanicznie piasek na mokro gr. 20cm - grunt rodzimy po zdjęciu humusu
ST1	STROP NAD PARTEREM - płyty wiórowe OSB 22mm - izolacja - wełna mineralna 2 x gr.10cm układana na miankę pomiędzy rusztem drewnianym - folia paroizolacyjna - strop gęstożebrowy: Porotherm 50 gr 27cm - sufit - tynk gładki cementowo- wapienny (1cm)
ST2	STROP PRZY WŁAZIE * - płyty wiórowe OSB 22mm - ocieplenie wełna mineralna gr. 20cm - wełna mineral. gr 10cm między belkami drew. 8x20/60cm - pustki powietrzne 2cm - folia polietylenowa - paroizolacja - płyty GKF 1,25cm na ruszcie met. 2,8cm * strop nad projektowanymi schodami w przypadku niewykończenia poddasza
ST3	STROP NAD PARTEREM* - parkiet (alternatywnie: terakota, panele, ...) gr.1,5 - szlichta bet. gr.4,5cm (dylat.2x2m) - izolacja akustyczna EPS 100 - styropian gr.5cm - izolacja wodochronna w pom. mokrym - strop gęstożebrowy: Porotherm 50 gr 27cm - sufit - tynk gładki, cementowo- wapienny (1cm) * przegroda występuje w przypadku adaptacji poddasza

MW1	ŚCIANA DZIAŁOWA 8CM* - tynk cem.- wap. kl. III lub glazura (1cm) - pustaki ceramiczne gr. 8cm - na zaprawie cementowo-wapiennej marki M5 - tynk cem.- wap. kl. III lub glazura (1cm) *MW2- w przypadku adaptacji poddasza stosować ścianę wewnętrzną działową poddasza: szkieletowa obudowana płytami G-K
MZ1	ŚCIANA FUNDAMENTOWA OCIEPLONA - cokół nad terenem do poziomu ±0,00 - płytki klinkier.(1cm) - poliestrowa włóknina filtrująca - ocieplenie styropian EPS 80 (FS15/20) gr.12cm do styżności z gruntem - izolacja pionowa,dwustronna,trzykrotna powłokowa na rapówce - bloczki betonowe gr.24cm na zaprawie cementowej marki M8
MZ2	ŚCIANA ZEWN. KONSTR. OCIEPLONA 36CM - tynk mineralny na siatce (0,5cm) - ocieplenie styropian 12cm EPS 80 (FS15/20) - pustaki ceramiczne gr. 24 cm na zaprawie cementowo-wapiennej marki M5 - materiał nienasiąkliwy (np. bloczki keramzytobetonowe) do wys. 50cm nad terenem - tynk cem.- wap. kl. III (1cm)
MZ3	ŚCIANA ZEWN. OCIEPLONA 40CM - deskowanie gr 18mm, szer 120mm- na ruszcie. Wiatroizolacja mocowana do rusztu dystansowego zapewniającego przestrzeń do cyrkulacji powietrza. Ruszt mocowany do ściany z pustaków ceramicznych co 40-60cm. Między rusztem:wełna mineralna gr 12cm + wiatroizolacja. Między warstwą wełny mineralnej i warstwą desek pozostawić szczelinę 2cm dla cyrkulacji powietrza. Deski elewacyjne zaimpregnować odpowiednim środkiem bezbarwnym - pustaki ceramiczne gr. 24 cm na zaprawie cementowo-wapiennej marki M5. - tynk cem.- wap. kl. III (1cm)
PT1	POSADZKA TARASU / GANKU NA GRUNCIE - płytki gresowe, antypoślizgowe na elastycznej zaprawie typu "flex", z fugami balkonowymi (elastycznymi) szerokości min. 5mm, -uszczelnienie zespolone z elastycznej ciekłowarstwowej mikrozaprawy, połączone z izolacją ściany budynku za pomocą taśmy uszczelniającej -wyrównanie powierzchni (ubytki i rysy) masą szpachlową PCC (tolerancja 1 mm na łacie 2m) -10cm płyta żelbetowa z wykonstruowanym spadkiem 1% (na całej długości) oddylatowana od budynku płytami styropianowymi klasy EPS200 (FS 30), o grubości 4 cm -membrana - kubełkowa (kubełkami do dołu) lub folia PE -20-30 cm żwir płukany o uziarnieniu 8 - 16 mm -zagęszczony grunt rodzimy po zdjęciu humusu
SD1	DACH NIEOCIEPLONY* - dachówka ceramiczna (alternatywnie: blachodachówka z posypką ceramiczną np: Metrotile) - łaty sosnowe 5x5cm w rozstawie dostosowanym do dachówki - kontrłaty - deski gr. 2,5x5cm - folia hydroizolacyjna zbrojona 300 N paroprzepuszczalna - krokwie 8x22cm - podbitka z desek 2,5 x 10 cm z otworem wentylacyjnym osłoniętym siatką stalową przeciwwadom w sterfie okapu * w przypadku adaptacji poddasza dach należy ocieplić wełną mineralną między krokwiami i pod krokwiami między stelażem; folia polietylenowa paraizolacyjna; podwójna warstwa "na miankę" z płyt GKF 1,25cm na ruszcie metalowym

PRZESZKÓJ P1		SKALA 1:50
DOM MURARSKA C304a "Nieodzwony" war.I		ARCH.
OBIEKT	JEDNOKATOWY DOM WOLNOSTOJĄCY	
ADRES BUDOWY		
AUTOR PROJ. OPRACOWAŁ:	mgr inż. arch. BIRYŁO SŁAW BIRYŁO upr.bud. 14/2002	
PROJEKTANT ADAPTACJI	mgr inż. arch. BIRYŁO SŁAW BIRYŁO	
BIRYŁO ARCHITEKCI		PROJ. / DATA
Szczecin, ul. Lenartowicza 3-4/1, tel/fax: 91 4281823, www.birylo.pl		A8