

BILANS POWIERZCHNI			
w świetle wykończonych ścian według przepisów zawartych w rozporządzeniu Ministra Transportu, Budownictwa i Gospodarki Morskiej z dnia 25 kwietnia 2012 r. w sprawie szczegółowego zakresu i formy projektu budowlanego (Dz. U. z dnia 27 kwietnia 2012 r. poz. 462) i wg normy ISO PN 9836:1997			
NR POM.	NAZWA POMIESZCZENIA	RODZAJ POSADZKI	POW. NETTO
0.1	Przedsiónek	terakota	4,99
0.2	Kotłownia	terakota	7,79
0.3	Spizarnia	terakota	0,99
0.4	Kuchnia	terakota	7,47
0.5	Pokój dzienny	parkiet	26,04
0.6	Sypialnia I	parkiet	10,01
0.7	Sypialnia II	parkiet	11,00
0.8	Sypialnia III	parkiet	12,00
0.9	Łazienka	terakota	5,08
0.10	Toaleta	terakota	2,25
0.11	Hol	terakota	8,08
POWIERZCHNIA NETTO			(m2) 95,70
POW. UŻYTKOWA			(m2) 87,91
POWIERZCHNIA CAŁKOWITA			(m2) 291,89
POWIERZCHNIA ZABUDOWY			(m2) 125,25
KUBATURA			(m3) 655,48
0.12	Taras	terakota	11,05
0.13	Taras	terakota	44,61

PG1	POSADZKA MIESZKANIA NA GRUNCIE
- parkiet (alternatywnie: terakota, panele, ...) gr.1cm - szlichta bet. gr. 4,5cm zbrojona siatką stalową ocynkowaną o średnicy 4mm, oczka 10x10cm, zdyktowana co ok. 250cm - ocieplenie - styropian EPS100 (FS20) gr. 10cm - folia hydroizolacyjna 2x na zakład - beton C8/10 gr. 10 cm - zagęszczony mechanicznie piasek na mokro gr. 20cm - grunt rodzimy po zdjęciu humusu	
ST1	STROP NAD PARTEREM
- płyty wiórowe OSB 22mm - izolacja - wełna mineralna 2x gr.10cm układana na miankę pomiędzy rusztem drewnianym - folia paroizolacyjna - strop gęstożebrowy: Porotherm 50 gr 27cm - sufit - tynk gładki cementowo-wapienny (1cm)	
ST2	STROP PRZY WŁAZIE *
- płyty wiórowe OSB 22mm - ocieplenie wełną mineralną gr. 20cm - wełna mineral. gr. 8cm między belkami drew. 8x20/60cm - pustka powietrzna 2cm - folia polietylenowa - paroizolacja - płyty GKf 1,25cm na ruszcie met. 2,8cm * strop nad projektowanymi schodami w przypadku niewykończenia poddasza	
ST3	STROP NAD PARTEREM*
- parkiet (alternatywnie: terakota, panele, ...) gr.1,5 - szlichta bet. gr.4,5cm (dylat.2x2m) - izolacja akustyczna EPS 100 - styropian gr.5cm - izolacja wodochronna w pom. mokrym - strop gęstożebrowy: Porotherm 50 gr 27cm - sufit - tynk gładki, cementowo- wapienny (1cm) * przegroda występuje w przypadku adaptacji poddasza	

MW1	ŚCIANA DZIAŁOWA 8CM*
- tynk cem.- wap. kl. III lub glazura (1cm) - pustaki ceramiczne gr. 8cm na zaprawie cementowo-wapiennej marki M5 - tynk cem.- wap. kl. III lub glazura (1cm) *MW2- w przypadku adaptacji poddasza stosować ścianę wewnętrzną działową poddasza: szkieletowa obudowana płytami G-K	
MZ1	ŚCIANA FUNDAMENTOWA OCIEPLONA
- cokół nad terenem do poziomu ±0,00 - płytki klinkier.(1cm) - poliestrowa włóknina filtrująca - ocieplenie styropian EPS 80 (FS15/20) gr.12cm do styżności z gruntem - izolacja pionowa,dwustronna,trzykrotna powłokowa na rapówce - bloczki betonowe gr.24cm na zaprawie cementowej marki M8	
MZ2	ŚCIANA ZEWN. KONSTR. OCIEPLONA 36CM
- tynk mineralny na siatce (0,5cm) - ocieplenie styropian 12cm EPS 80 (FS15/20) - pustaki ceramiczne gr. 24 cm na zaprawie cementowo-wapiennej marki M5 - materiał nienasiąkliwy (np. bloczki keramzytobetonowe) do wys. 50cm nad terenem - tynk cem.- wap. kl. III (1cm)	
MZ3	ŚCIANA ZEWN. OCIEPLONA 40CM
- deskowanie gr 18mm, szer 120mm- na ruszcie. Wiatroizolacja mocowana do rusztu dystansowego zapewniającego przestrzeń do cyrkulacji powietrza. Ruszt mocowany do ściany z pustaków ceramicznych co 40-60cm. Między rusztem:wełna mineralna gr 12cm + wiatroizolacja. Między warstwą wełny mineralnej i warstwą desek pozostawić szczelinę 2cm dla cyrkulacji powietrza. Deski elewacyjne zaimpregnować odpowiednim środkiem bezbarwnym - pustaki ceramiczne gr. 24 cm na zaprawie cementowo-wapiennej marki M5. - tynk cem.- wap. kl. III (1cm)	
PT1	POSADZKA TARASU / GANKU NA GRUNCIE
- płytki gresowe, antypoślizgowe na elastycznej zaprawie typu "flex", z fugami balkonowymi (elastycznymi) szerokości min. 5mm, -uszczelnienie zespolone z elastycznej cienkowarstwowej mikrozaprawy, połączone z izolacją ściany budynku za pomocą taśmy uszczelniającej -wyrównanie powierzchni (ubytki i rysy) masą szpachlową PCC (tolerancja 1 mm na łacie 2m) -10cm płyta żelbetowa z wykonstrowanym spadkiem 1% (na całej długości) oddylatowana od budynku płytami styropianowymi klasy EPS200 (FS 30), o grubości 4 cm -membrana kubelkowa (kubelkami do dołu) lub folia PE -20-30 cm żwir płukany o uziarnieniu 8 - 16 mm -zagęszczony grunt rodzimy po zdjęciu humusu	
SD1	DACH NIEOCIEPLONY*
- dachówka ceramiczna (alternatywnie: blachodachówka z posypką ceramiczną np: Metrotile) - łaty sosnowe 5x5cm w rozstawie dostosowanym do dachówki - kontrłaty - deski gr. 2,5x5cm - folia hydroizolacyjna zbrojona 300 N paroprzepuszczalna - krokwie 8x22cm - podbitka z desek 2,5 x 10 cm z otworem wentylacyjnym osłoniętym siatką stalową przeciwwadom w sterfie okapu * w przypadku adaptacji poddasza dach należy ocieplić wełną mineralną między krokiewiami i pod krokiewiami między stelażem; folia polietylenowa paraizolacyjna; podwójna warstwa "na miankę" z płyt GKf 1,25cm na ruszcie metalowym	

EGZEMPLARZ POKAZOWY


CHRONIONY PRAWEM AUTORSKIM

NIE MOŻE BYĆ SPRZEDAWANY
ORAZ STANOWIĆ LEGALNEJ PODSTAWY
POZWOLENIA NA BUDOWĘ I INNYCH DECYZJI

POWIELANIE I KOPIOWANIE BEZ ZEZWOLENIA ZABRONIONE

Ustawa z 4 lutego 1994r. (t.jedn. Dz.U. z 2000r. Nr 80 poz.904

Pieczętka znajduje się na wszystkich stronach dokumentacji

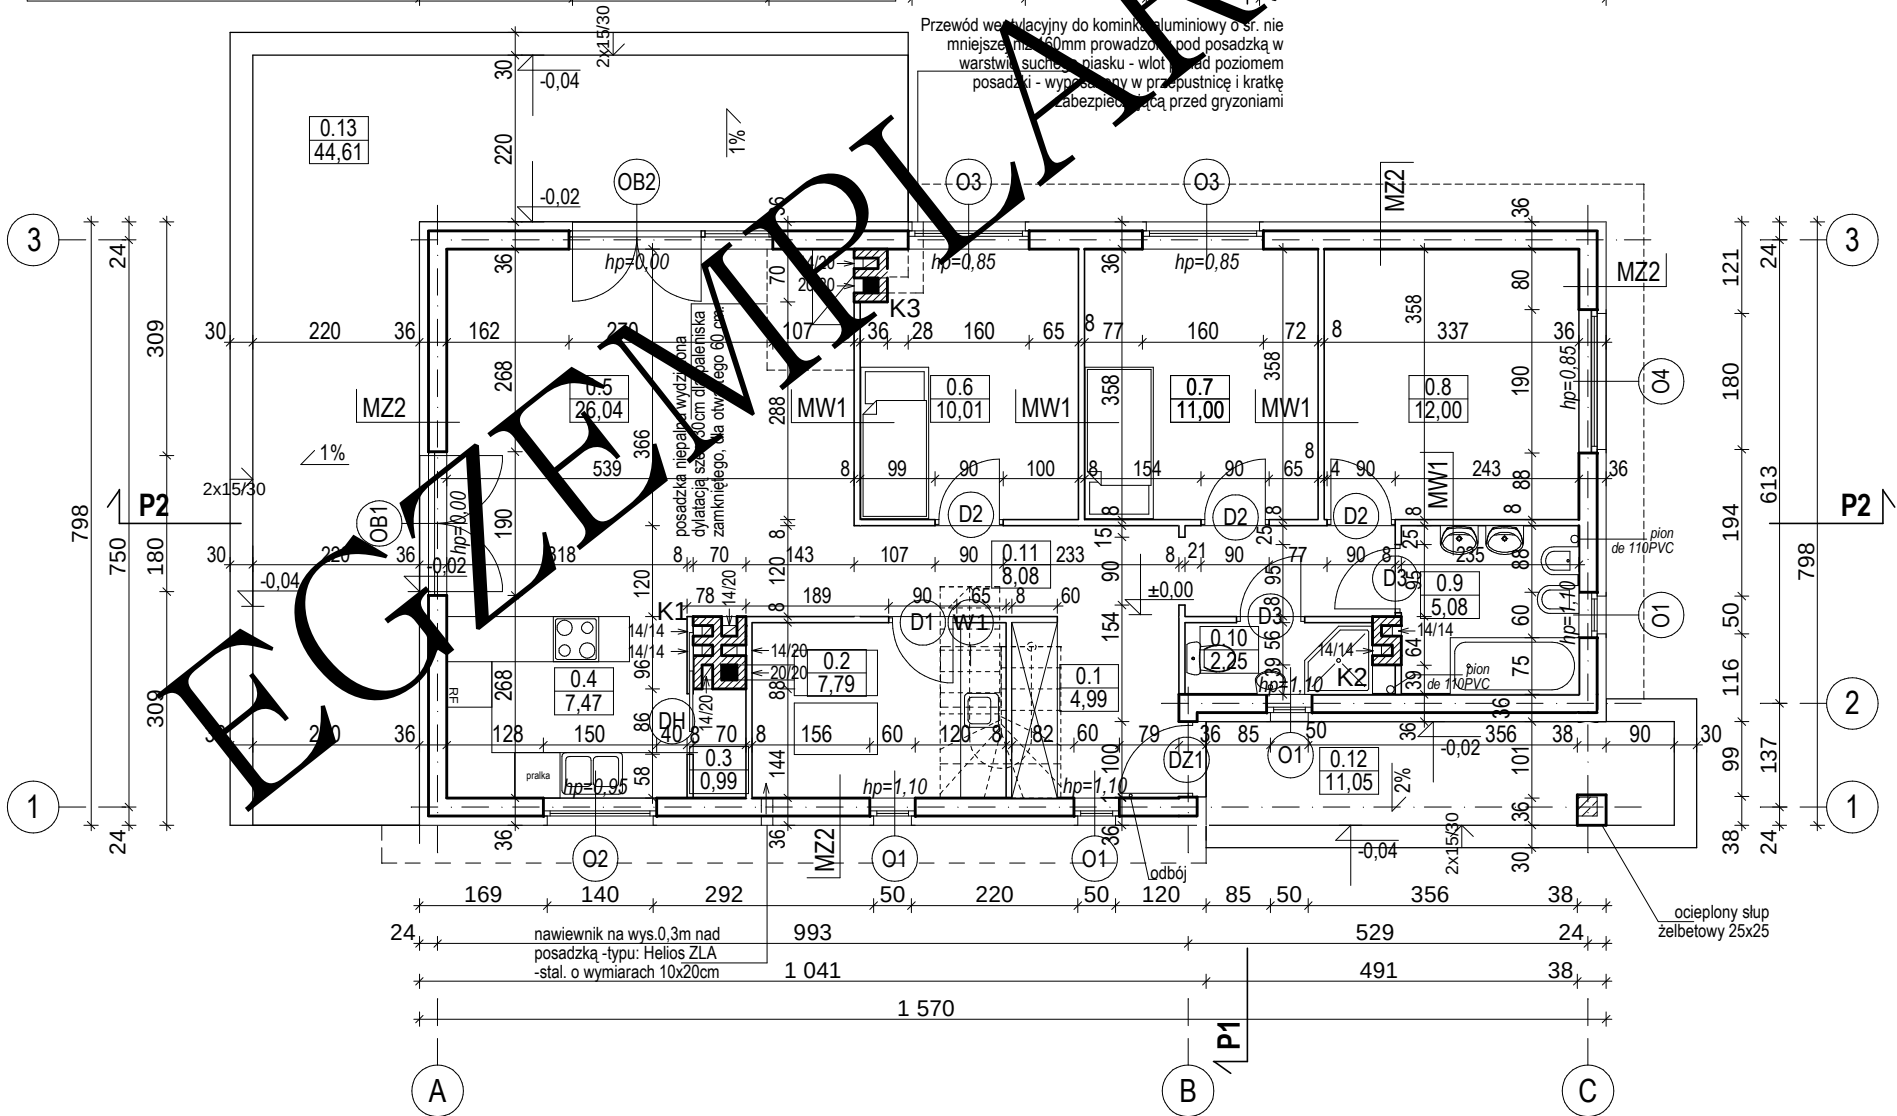

Rzut Parteneru		SKALA 1:100
DOM MUR. PR. C304a "Nieodzwonny" w arch.		ARCH.
OBIEKT	JEDNOKOŚCINNY DOM WOLNOSTOJĄCY	
ADRES BUDOWY		
AUTOR PROJ. OPRACOWAŁ:	mgr inż. arch. MYSŁAW BIRYŁO upr. 10010/2002	
PROJEKTANT ADAPTACJI	mgr inż. MYSŁAW BIRYŁO	
PODPIS / DATA		
BIRYŁO ARCHITEKCI		A4
Szczecin, ul. Lenartowicza 3-4/1, tel/fax: 91 4281823, www.birylo.pl		