


EGZEMPLARZ POKAZOWY

EGZEMPLARZ POKAZOWY
CHRONIONY PRAWEM AUTORSKIM

NIE MOŻE BYĆ SPRZEDAWANY
ORAZ STANOWIĆ LEGALNEJ PODSTAWY
POZWOLENIA NA BUDOWĘ I INNYCH DECYZJI

POWIELANIE I KOPIOWANIE BEZ ZEZWOLENIA ZABRONIONE
Ustawa z 4 lutego 1994r. (t.jedn. Dz.U. z 2000r. Nr 80 poz.904)
Pieczęć znajduje się na wszystkich stronach dokumentacji

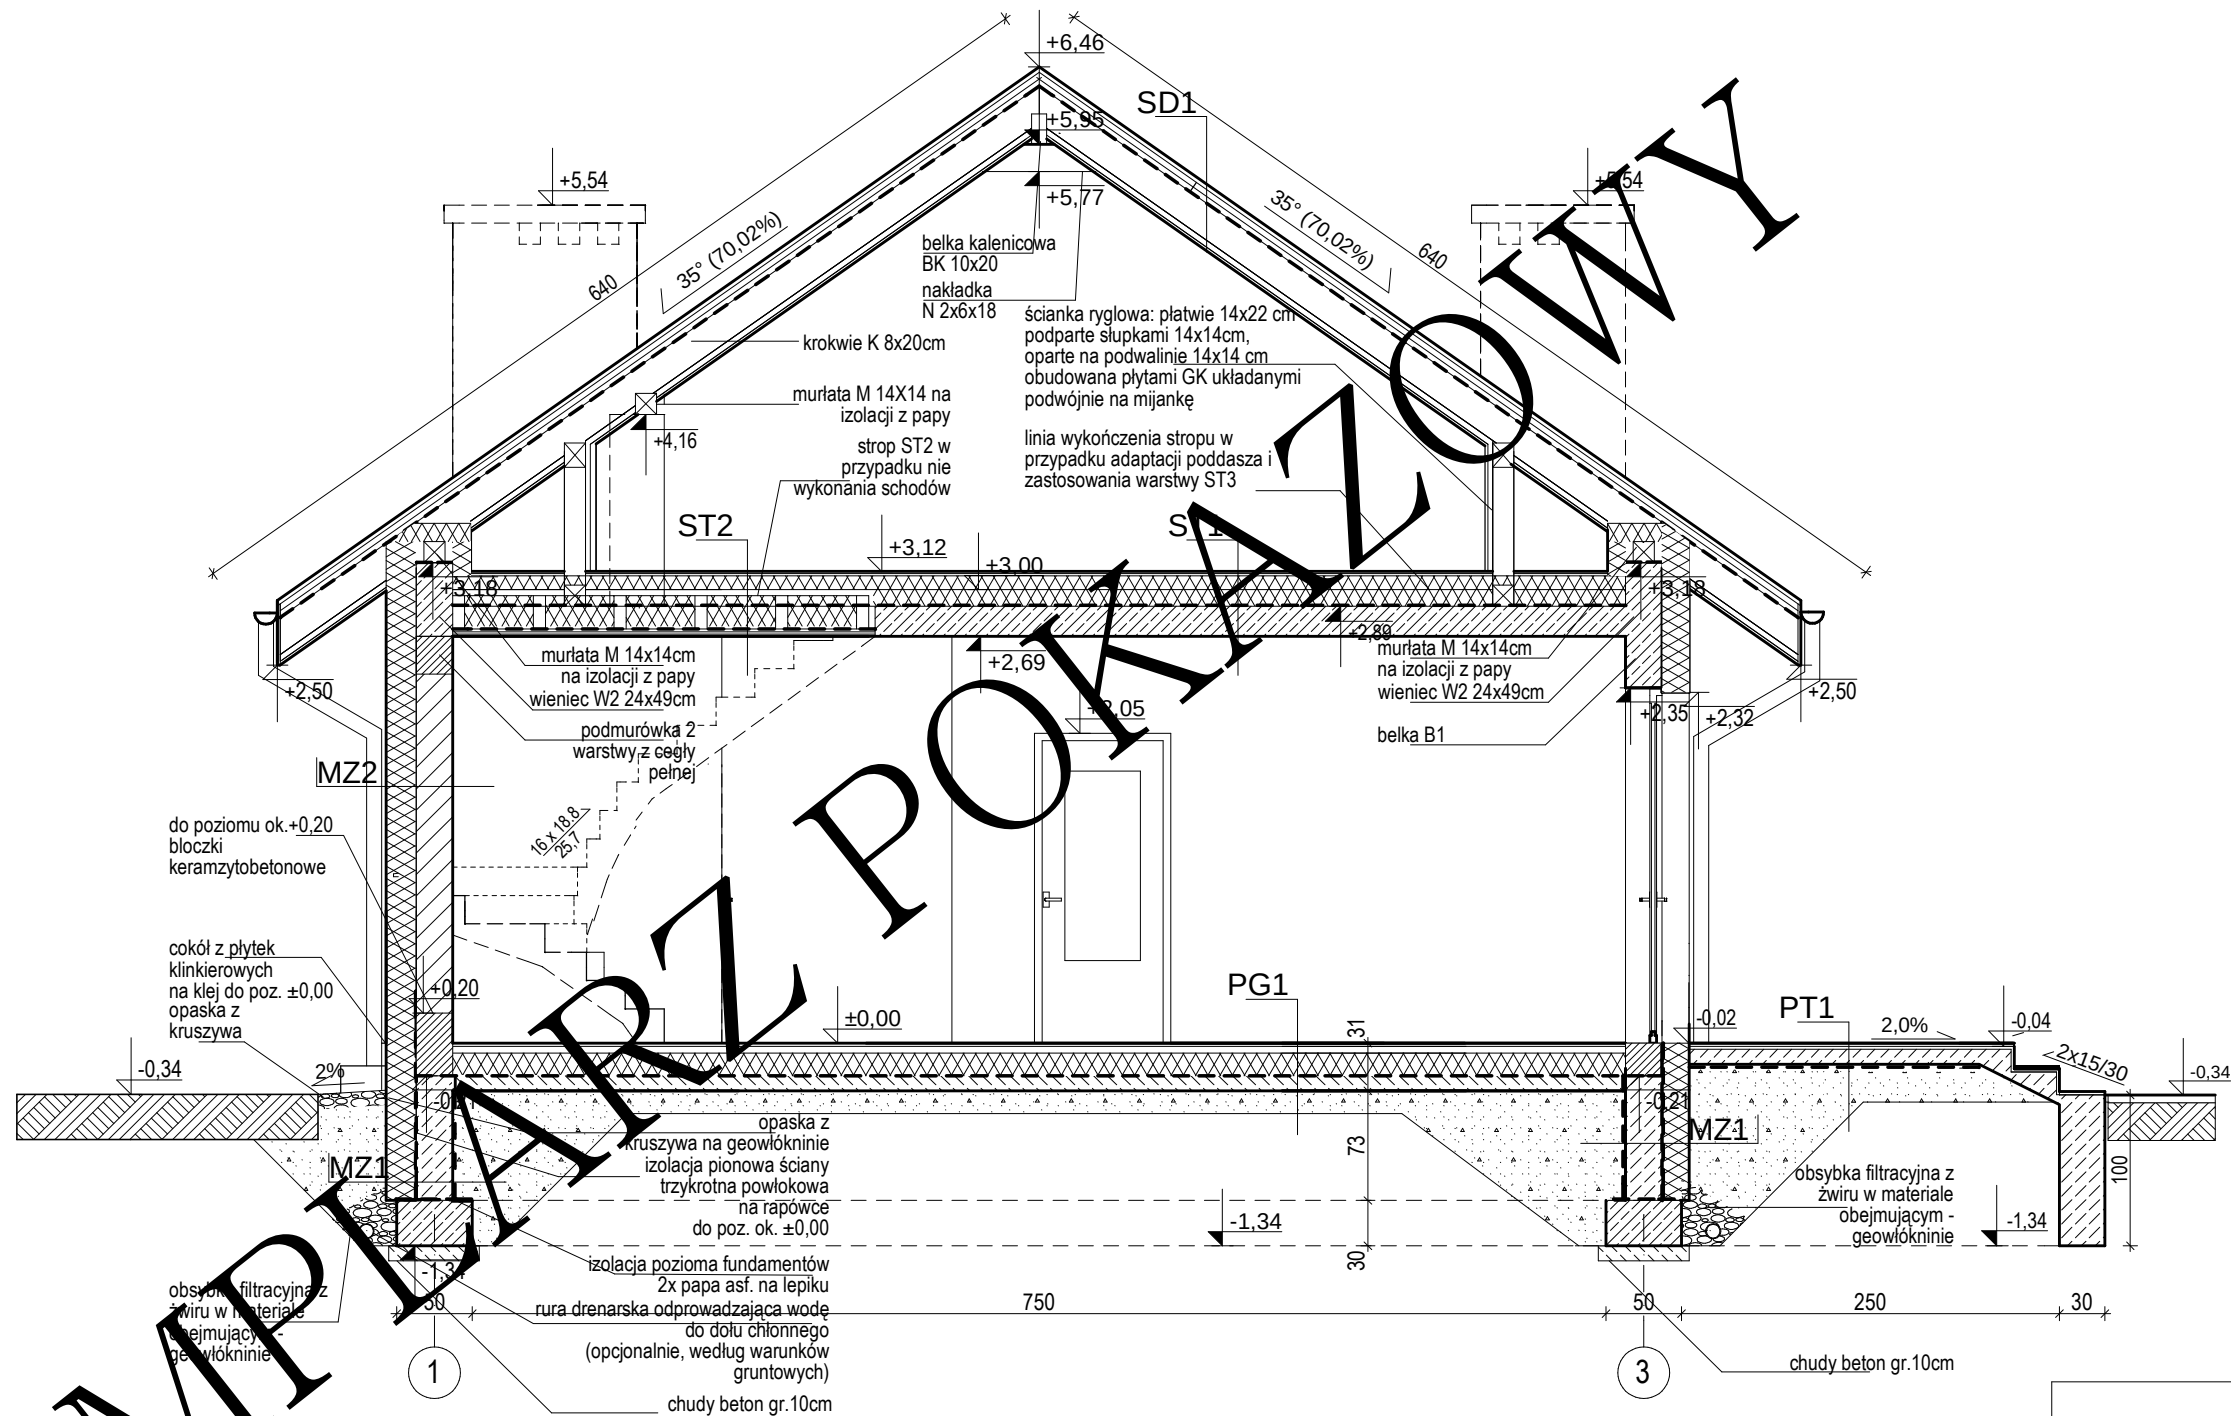

ZESTAWIENIE I WYJAŚNIENIE OPISOWE
WSZYSTKICH SYMBOLI PRZEGRÓD -
ZNAJDUJE SIĘ NA RYSUNKU: A11

PRZEKRÓJ P1		SKALA
DOM MURAWIAK 304b "Nieodzwony" war. II		BRANŻJA ARCH.
OBIEKT	JEDNORODZINNY DOM WOLNOSTOJĄCY	
ADRES BUDOWY		
AUTOR PROJ.	mgr inż. arch. PRZEMISŁAW BIRYŁO upr.bud. 12002	
OPRACOWAŁ:	mgr inż. arch. MATEUSZ BIRYŁO	
PROJEKTANT ADAPTACJI		PODPIS / DATA
BIRYŁO ARCHITEKCI		A8
ul. Lenartowicza 3-4/1, tel/fax: 91 4281823, www.birylo.pl		