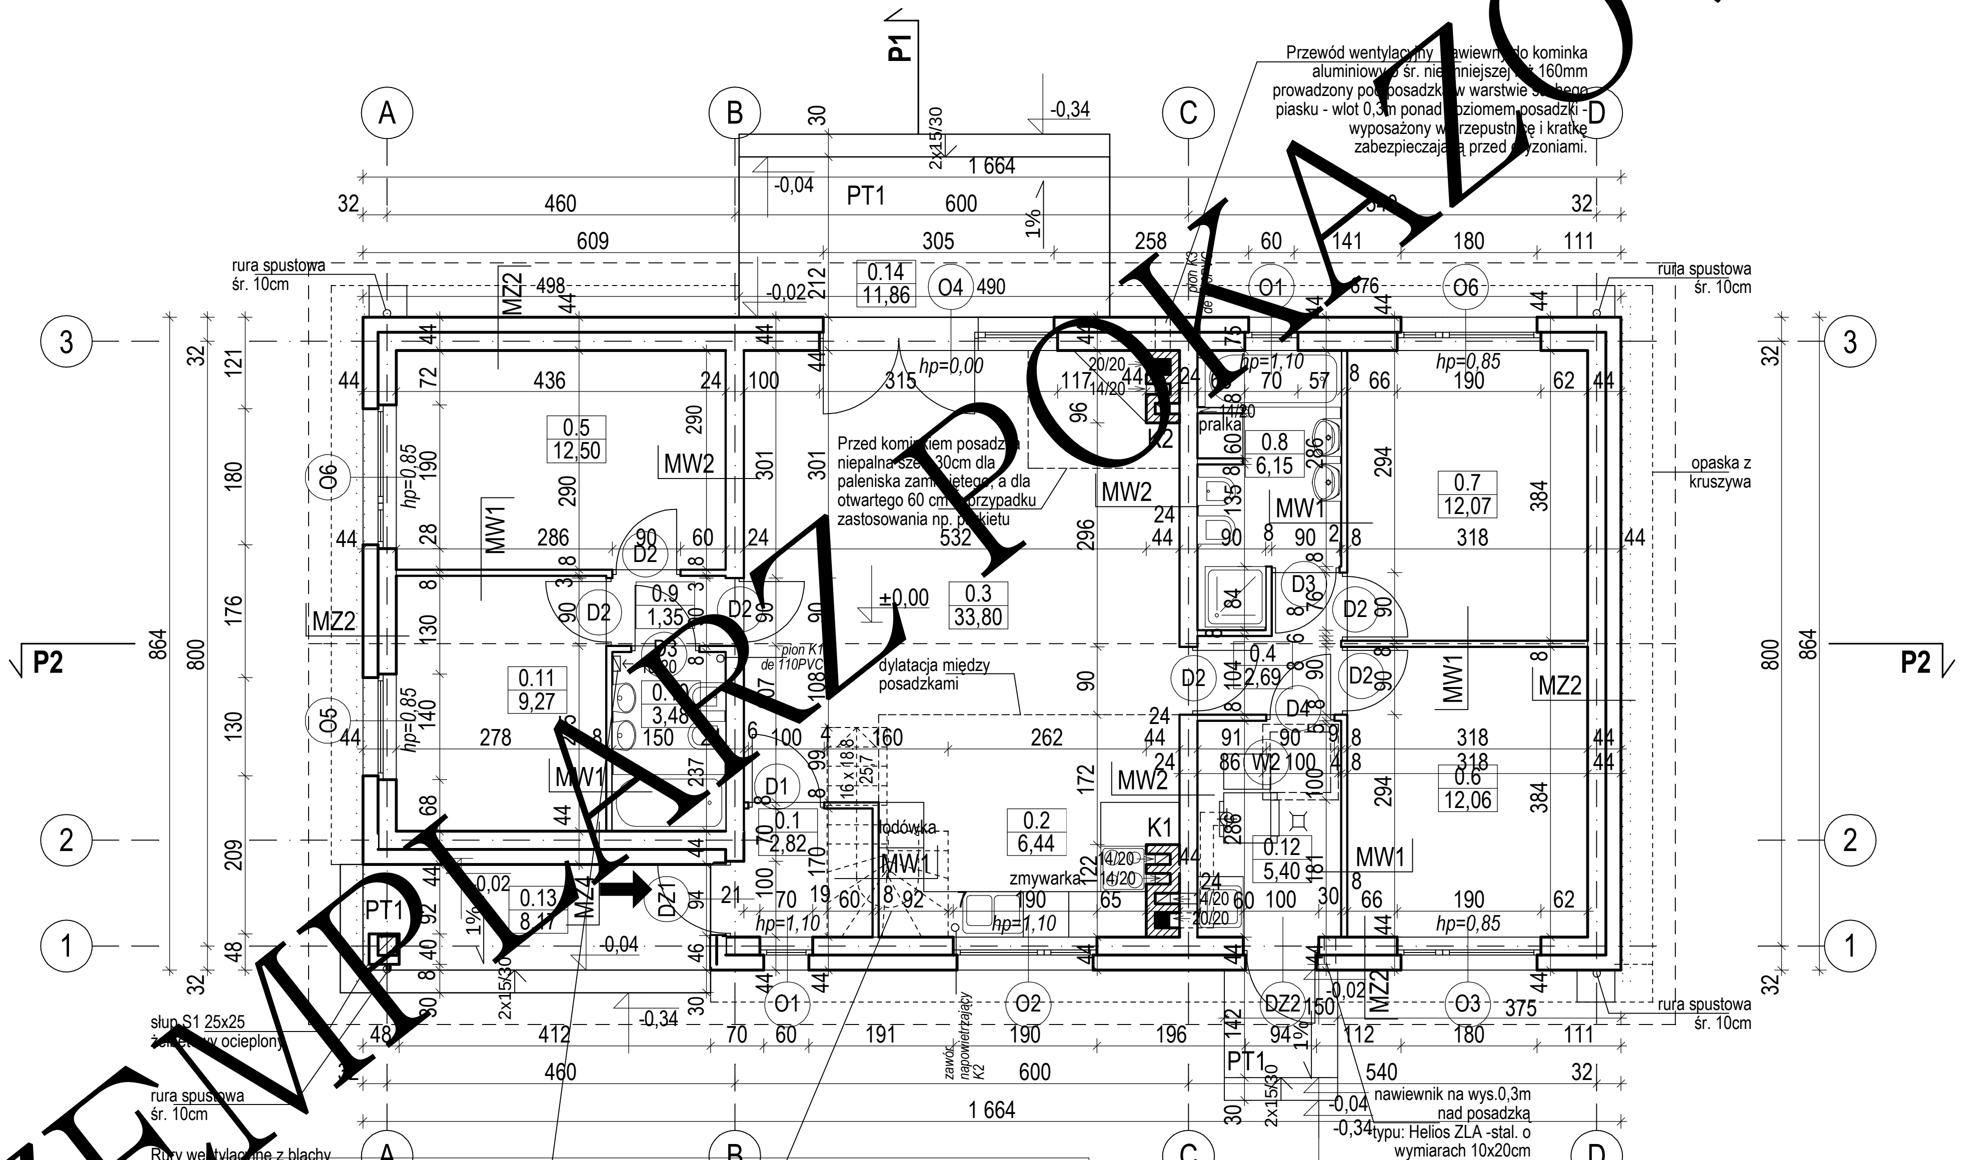
P1
A
B
C
D
1
2
3
P2
30
2x15/30
-0,34
1 664
-0,04
PT1
600
1%
460
32
609
305
258
60
141
180
111
540
rura spustowa
śr. 10cm
MZ2
498
-0,02
0.14
11,86
O4
490
O1
676
O6
hp=0,00
315
117
20/20
14/20
96
pion K3
de 110PVC
hp=1,10
70
57
66
190
62
hp=0,85
436
0.5
12,50
MW2
290
301
Przed kominkiem posadzka niepalna szer. 30cm dla paleniska zamkniętego, a dla otwartego 60 cm w przypadku zastosowania np. parkietu
532
296
pralka
0.8
6,15
MW1
294
0.7
12,07
384
318
opaska z kruszywa
O6
hp=0,85
286
90
D2
0.9
1,35
D3
±0,00
0.3
33,80
84
MZ2
pion K1
de 110PVC
dylatacja między posadzkami
D2
104
0.4
2,69
D4
0.11
9,27
O5
278
150
3,48
MW1
237
100
D1
160
262
172
0.1
2,82
0.2
6,44
lodówka
zmywarka
K1
W2
86
0.12
5,40
181
0.6
12,06
864
800
121
180
176
130
209
48
0,02
0.13
8,17
PT1
DZ1
2x15/30
-0,04
hp=1,10
O1
O2
O3
DZ2
375
słup S1 25x25
żelbetowy ocieplony
412
70
191
190
196
142
94
112
zawór napowietrzający K2
-0,02
nawiewnik na wys.0,3m nad posadzką typu: Helios ZLA -stal. o wymiarach 10x20cm
rura spustowa
śr. 10cm
Przewód wentylacyjny nawiewny do kominka aluminiowy o śr. nie mniejszej niż 160mm prowadzony pod posadzką w warstwie suchego piasku - wlot 0,3m ponad poziomem posadzki - wyposażony w przepustnicę i kratkę zabezpieczającą przed gryzoniami.
Rury wentylacyjne z blachy ocynk.10x20cmz kratką z możliwością redukcji przepływu powietrza, ponad stropem rury ocieplić wełną min. gr.5cm owinąć folią lub płaszczem z blachy ocynkowanej. Zastosować syfon do odparowywania wody skroplanej w przewodzie wentylacyjnym
schody w przypadku adaptacji poddasza 16 x 18,8/25,7
dylatacja między posadzkami
P1

BILANS POWIERZCHNI

w świetle wykończonych ścian według przepisów zawartych rozporządzeniu Ministra Transportu, Budownictwa i Gospodarki Morskiej z dnia 25 kwietnia 2012 r. w sprawie szczegółowego zakresu i formy projektu budowlanego (Dz. U. z dnia 27 kwietnia 2012 r. poz. 462) i wg normy ISO PN 9836:1997

NR POM.	NAZWA POMIESZCZENIA	RODZAJ POSADZKI	POW. NETTO	POW. UŻYT-KOWA
0.1	Przedsionek	terakota	2,82	2,82
0.2	Kuchnia	terakota	6,44	6,44
0.3	Pokój dzienny	parkiet	33,80	33,80
0.4	Korytarz	terakota	2,69	2,69
0.5	Sypialnia I	parkiet	12,50	12,50
0.6	Sypialnia II	parkiet	12,06	12,06
0.7	Sypialnia III	parkiet	12,07	12,07
0.8	Łazienka	terakota	6,15	6,15
0.9	Korytarz	terakota	1,35	1,35
0.10	Łazienka	terakota	3,48	3,48
0.11	Sypialnia IV	parkiet	9,27	9,27
RAZEM POWIERZCHNIE PARTERU bez kotłowni (m2)			102,63	102,63
0.12	Kotłownia	terakota	5,40	-
RAZEM POWIERZCHNIE			108,03	102,63
0.13	Taras	terakota	8,17	8,17
0.14	Taras	terakota	11,86	11,86
POWIERZCHNIA NETTO		(m2)	**108,03**	
POW. UŻYTKOWA		(m2)	**102,63**	
POWIERZCHNIA CAŁKOWITA		(m2)	**274,88**	
POWIERZCHNIA ZABUDOWY		(m2)	**143,77**	
KUBATURA		(m3)	**753,56**	
POWIERZCHNIA PODDASZA - przypadku adaptacji			92,02	55,33

ZESTAWIENIE I WYJAŚNIENIE OPISOWE WSZYSTKICH SYMBOLI PRZEGRÓD - ZNAJDUJE SIĘ NA RYSUNKU: A11

EGZEMPLARZ POKAZOWY

EGZEMPLARZ POKAZOWY

CHRONIONY PRAWEM AUTORSKIM

NIE MOZE BYC SPRZEDAWANY
ORAZ STANOWIC LEGALNEJ PODSTAWY
POZWOLENIA NA BUDOWE I INNYCH DECYZJI

POWIELANIE I KOPIOWANIE BEZ ZEZWOLENIA ZABRONIONE
Ustawa z 4 lutego 1994r. (t.jedn. Dz.U. z 2000r. Nr 80 poz.904
Pieczatka znajduje sie na wszystkich stronach dokumentacji

RZU[redacted]PARTERU	SKALA [redacted]	
DOM MURA[redacted]C304b "Nieodzowny" war. II	BRANŻ[redacted] **ARCH.**	
OBIEKT	JEDNOR[redacted]NNY DOM WOLNOS[redacted]ĄCY	
ADRES BUDOWY		
AUTOR PROJ. OPRACOWAŁ:	mgr inż. arch. PRZE[redacted]W BIRYŁO upr.bud. [redacted]/2002 mgr inż. arch. M[redacted]BIRYŁO	
PROJEKTANT ADAPTACJI		[redacted]DPIS / DATA
B[redacted]O ARCHITEKCI [redacted]zczecin,ul.Lenartowicza 3-4/1,tel/fax:91 4281823,www.birylo.pl	A4	