


POWIELANIE I KOPIOWANIE BEZ ZEZWOLENIA ZABRONIONE
Ustawa z 4 lutego 1994r. (t.jedn. Dz.U. z 2000r. Nr 80 poz.904
Pieczęć znajduje się na wszystkich stronach dokumentacji

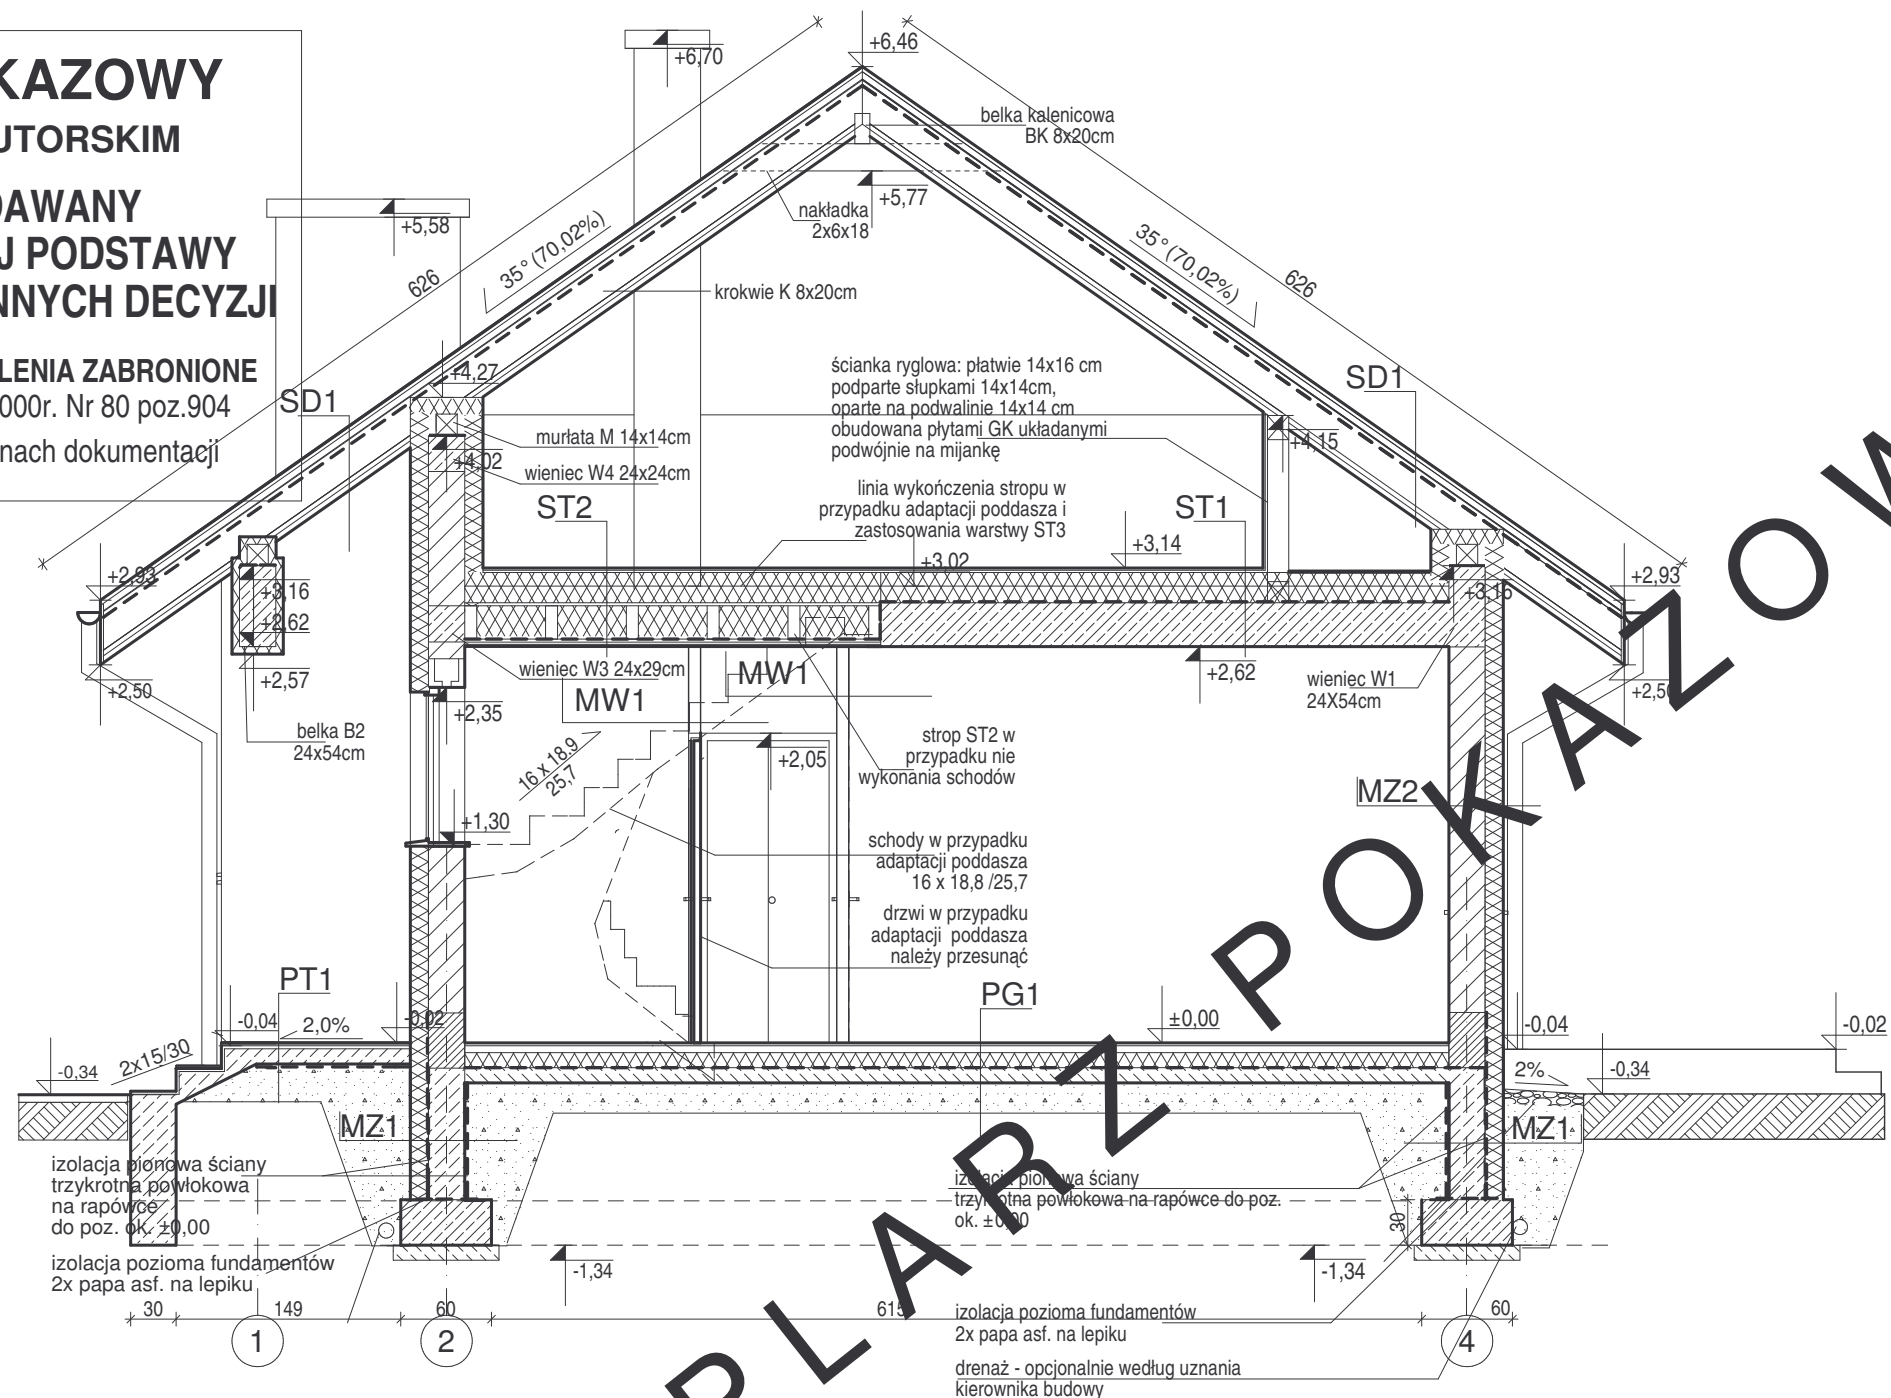

MW1	ŚCIANA DZIAŁOWA 8CM	ST1	STROP NAD PARTEREM *	MZ1	ŚCIANA FUNDAMENTOWA OCIEPLONA	MZ3	ŚCIANA ZEWN. OCIEPLONA GR. 40CM
	- tynk cem.- wap. kl. III lub glazura (1cm) - pustaki ceramiczne gr.8cm na zaprawie cementowo-wapiennej marki M5 - tynk cem.- wap. kl. III lub glazura (1cm)		- płyty wiórowe OSB 22mm - izolacja - wełna mineralna 2 x gr.10cm układana na miankę pomiędzy rusztem drewnianym - folia paroizolacyjna - strop gęstożebrowy: Porotherm 50 gr 27cm - sufit - tynk gładki cementowo- wapienny (1cm)		- cokoł nad terenem do poziomu ±0,00 - płytki klinkier.(1cm) - poliestrowa włóknina filtrująca - ocieplenie styropian EPS 80 (FS15/20) gr.12cm do styczności z gruntem - izolacja pionowa, dwustronna, trzykrotna powłokowa na rapówe - bloczki betonowe gr.24cm na zaprawie cementowej marki M8		- deski dębowe ,sezonowane, gr. 2cm, szer.15 cm- na ruszcie. Wiatroizolacja mocowana do rusztu dystansowego zapewniającego przestrzeń do cyrkulacji powietrza.Ruszt mocowany do ściany z pustaków ceramicznych co 40-60cm. Między rusztem:wełna mineralna gr 12cm + wiatroizolacja. Między warstwą wełny mineralnej i warstwą desek pozostawić szczelinę 2cm dla cyrkulacji powietrza. Deski elewacyjne zaimpregnować odpowiednim środkiem bezbarwnym - pustaki ceramiczne gr. 24 cm na zaprawie cem.-wap. - tynk cem.- wap. kl. III (1cm)
MW2	ŚCIANA DZIAŁOWA PODDASZA*	ST2	STROP PRZY WŁAZIE *	MZ2	ŚCIANA ZEWN. KONSTR. OCIEPLONA 36CM		
	- MW2- ściana wewnętrzna działowa w przypadku adaptacji poddasza: szkieletowa obudowana płytami G-K * przegroda MW2 występuje w przypadku adaptacji poddasza: szkieletowa obudowana płytami G-K		- płyty wiórowe OSB 22mm - ocieplenie wełna mineralna gr. 20cm - wełna mineralna gr 18cm między belkami drewnianymi 8x20cm - pustka powietrzna 2cm - folia polietylenowa - paroizolacja - płyty GKF 1,25cm na ruszcie met. 2,8cm * strop nad projektowanymi schodami w przypadku niewykończenia poddasza		- tynk mineralny na siatce (0,5cm) - ocieplenie styropian 12cm EPS 80 (FS15/20) - pustaki ceramiczne gr. 24 cm na zaprawie cementowo-wapiennej marki M5 - materiał nienasiąkliwy (np. bloczki keramzytobetonowe) do wys. 50cm nad terenem - tynk cem.- wap. kl. III (1cm)		
PG1	POSADZKA MIESZKANIA NA GRUNCIE	ST3	STROP NAD PARTEREM*	PT1	POSADZKA TARASU / GANKU NA GRUNCIE		
	- parkiet (alternatywnie: terakota, panele, ...) gr.1cm - szlichta bet. gr. 4,5cm zbrojona siatką stalową ocynkowaną o średnicy 4mm, oczka 10x10cm, zdylatowaną co ok. 250cm - ocieplenie - styropian EPS100 (FS20) gr. 10cm - folia hydroizolacyjna 2x na zakład - beton C8/10 gr 10cm - zagęszczony mechanicznie piasek na mokro gr. 20cm - grunt rodzimy po zdjęciu humusu		- parkiet (alternatywnie: terakota, panele, ...) gr.1,5 - szlichta bet. gr.4,5cm (dylat.2x2m) - izolacja akustyczna EPS 100 - styropian gr.5cm - izolacja wodochronna w pom. mokrym - strop gęstożebrowy: Porotherm 50 gr 27cm - sufit - tynk gładki, cementowo- wapienny (1cm) * przegroda występuje w przypadku adaptacji poddasza		- płytki gresowe, antypoślizgowe na elastycznej zaprawie typu "flex", z fugami balkonowymi (elastycznymi) szerokości min. 5mm, -uszczelnienie zespolone z elastycznej cięńkowarstwowej mikrozaprawy, połączone z izolacją ściany budynku za pomocą taśmy uszczelniającej -wyrównanie powierzchni (ubytki i rysy) masą szpachlową PCC (tolerancja 1 mm na łacie 2m) -10cm płyta żelbetowa z wykonstrowanym spadkiem 1% (na całej długości) oddylatowana od budynku płytami styropianowymi klasy EPS200 (FS 30), o grubości 4 cm -membrana - kubelkowa (kubelkami do dołu) lub folia PE -20-30 cm żwir płukany o uziarnieniu 8 - 16 mm -zaęszczony grunt rodzimv po zdjęciu humusu		
SD1	DACH NIEOCIEPLONY						
	- dachówka ceramiczna (alternatywnie: blachodachówka z posypką ceramiczną np: Metrotile) - łąty sosnowe 5x5cm w rozstawie dostosowanym do dachówki - kontrłaty - deski gr. 2,5x5cm - folia hydroizolacyjna zbrojona 300 N paroprzepuszczalna - krokwie 8x20cm - podbitka z desek 2,5 x 10 cm z otworem wentylacyjnym osłoniętym siatką stalową przeciwwodom w sterfie okapu						