


# EGZEMPLARZ POKAZOWY

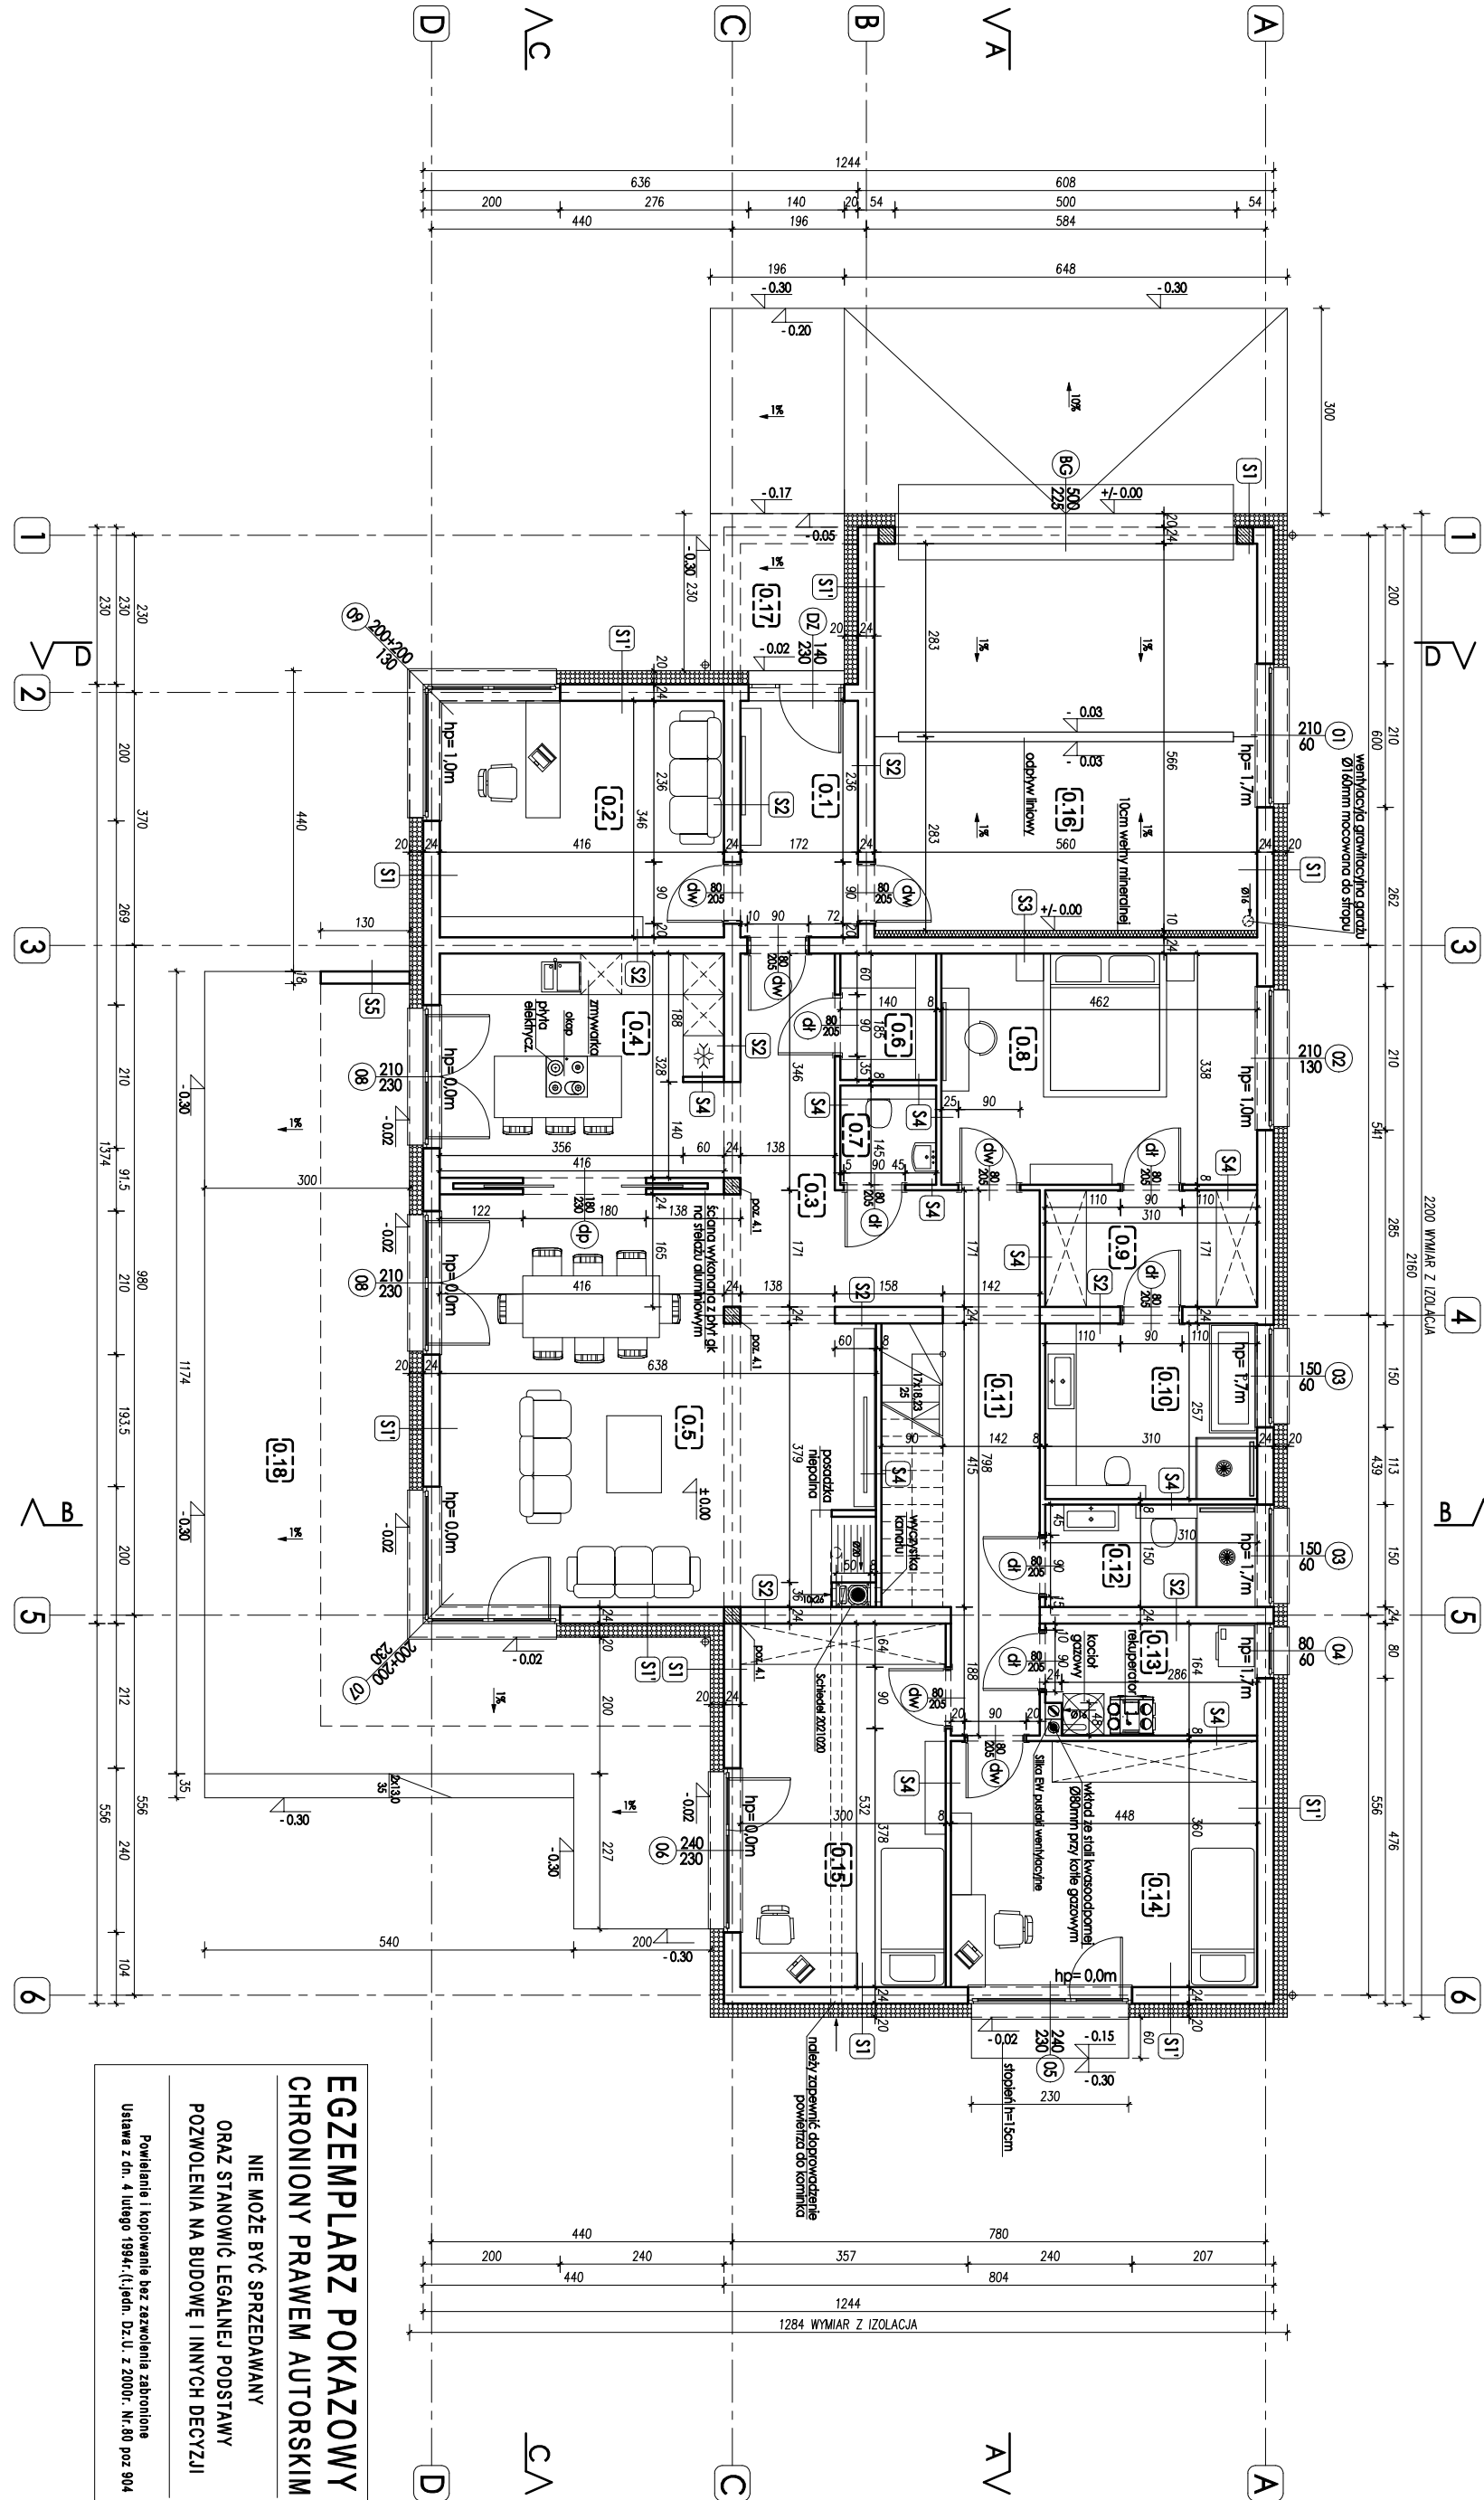

|                                                    |                                 |
|----------------------------------------------------|---------------------------------|
| S1 - ściana zewnętrzna U=0,145                     | 0,3cm   Tynk mineralny na sctce |
| 20,0cm Styropian lub wełna mineralna λ=0,031 W/m2K | 24,0cm Pustok Siłkotowe 24cm    |
| 1,5cm   Tynk cementowo-wapienny                    | 1,5cm   Tynk cementowo-wapienny |
| S2 - ściana wewnętrzna konstrukcyjna               | 1,5cm   Tynk cementowo-wapienny |
| 24,0cm Pustok Siłkotowe 24cm                       | 1,5cm   Tynk cementowo-wapienny |
| S3 - ściana wewnętrzna                             | 1,5cm   Tynk mineralny na sctce |
| 10,0cm Wełna mineralna λ=0,031 W/m2K               | 24,0cm Pustok Siłkotowe 24cm    |
| 1,5cm   Tynk cementowo-wapienny                    | 1,5cm   Tynk cementowo-wapienny |

|                                                    |                                 |
|----------------------------------------------------|---------------------------------|
| S1' - ściana zewnętrzna U=0,145                    | Okładzina klempopodobna         |
| 20,0cm Styropian lub wełna mineralna λ=0,031 W/m2K | 24,0cm Pustok Siłkotowe 24cm    |
| 1,5cm   Tynk cementowo-wapienny                    | 1,5cm   Tynk cementowo-wapienny |
| S4 - ściana wewnętrzna działowa                    | 1,5cm   Tynk cementowo-wapienny |
| 8,0cm Pustok Siłkotowe 8cm                         | 1,5cm   Tynk cementowo-wapienny |
| S5 - ściana zewnętrzna                             | 0,3cm   Tynk mineralny na sctce |
| 18,0cm Pustok Siłkotowe 18cm                       | 0,3cm   Tynk mineralny na sctce |

| LP. | NAMNA POMIĘSZCZENIA | POW. UŻYT.          |
|-----|---------------------|---------------------|
| 01  | PRZEDSIÓNEK         | 6,62m <sup>2</sup>  |
| 02  | GABINET             | 14,10m <sup>2</sup> |
| 03  | KOMUNIKACJA         | 6,95m <sup>2</sup>  |
| 04  | KUCHNIA             | 13,70m <sup>2</sup> |
| 05  | SALON Z JADALNIA    | 34,55m <sup>2</sup> |
| 06  | SPIŻARNIA           | 2,50m <sup>2</sup>  |
| 07  | WC                  | 1,95m <sup>2</sup>  |
| 08  | POKOJ               | 15,40m <sup>2</sup> |
| 09  | GARDEROBA           | 5,15m <sup>2</sup>  |
| 010 | ŁAZIENKA            | 7,80m <sup>2</sup>  |
| 011 | KOMUNIKACJA         | 15,00m <sup>2</sup> |

|     |                  |                     |
|-----|------------------|---------------------|
| 012 | ŁAZIENKA         | 4,50m <sup>2</sup>  |
| 013 | PRALNIA+C.O.     | 4,80m <sup>2</sup>  |
| 014 | POKOJ            | 15,90m <sup>2</sup> |
| 015 | POKOJ            | 15,70m <sup>2</sup> |
| 016 | GARAŻ            | 30,00m <sup>2</sup> |
| 017 | PODEST WEJŚCIOWY | 5,00m <sup>2</sup>  |
| 018 | TARAS            | 48,15m <sup>2</sup> |

SUMA POWIERZCHNI UŻYTKOWEJ = 164,62m<sup>2</sup>  
SUMA POWIERZCHNI NETTO = 196,07m<sup>2</sup>

EGZEMPLARZ POKAZOWY  
CHRONIONY PRAWEM AUTORSKIM  
NIE MOŻE BYĆ SPRZEDAWANY  
ORAZ STANOWIĆ LEGALNEJ PODSTAWY  
POZWOLENIA NA BUDOWĘ I INNYCH DECYZJI  
Powielanie i kopiowanie bez zezwolenia zabronione  
Ustawa z dn. 4 lutego 1994r. (t.jedn. Dz. U. z 2000r. Nr. 80 poz 904

KA

KALICKI ARCHITEKTURA

1:100

Architektura

Dom jednorodzinny wódo stojący

mgr inż. arch. Grzegorz Kalicki

ul. ... 1271/19, 52-013 Wrocław

kontakt@kalickiarchitektura.pl, www.kalickiarchitektura.pl

Autorka projektu

mgr inż. arch. Grzegorz Kalicki

ul. ... 1271/19, 52-013 Wrocław

kontakt@kalickiarchitektura.pl, www.kalickiarchitektura.pl

Autorka projektu

mgr inż. arch. Grzegorz Kalicki

ul. ... 1271/19, 52-013 Wrocław

kontakt@kalickiarchitektura.pl, www.kalickiarchitektura.pl